

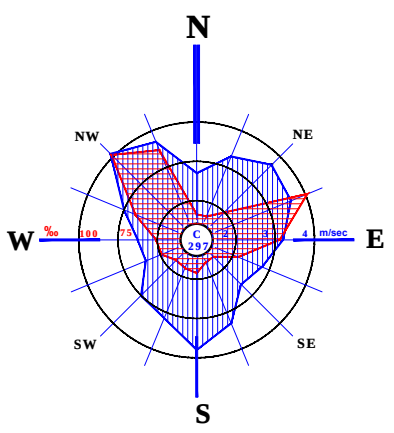


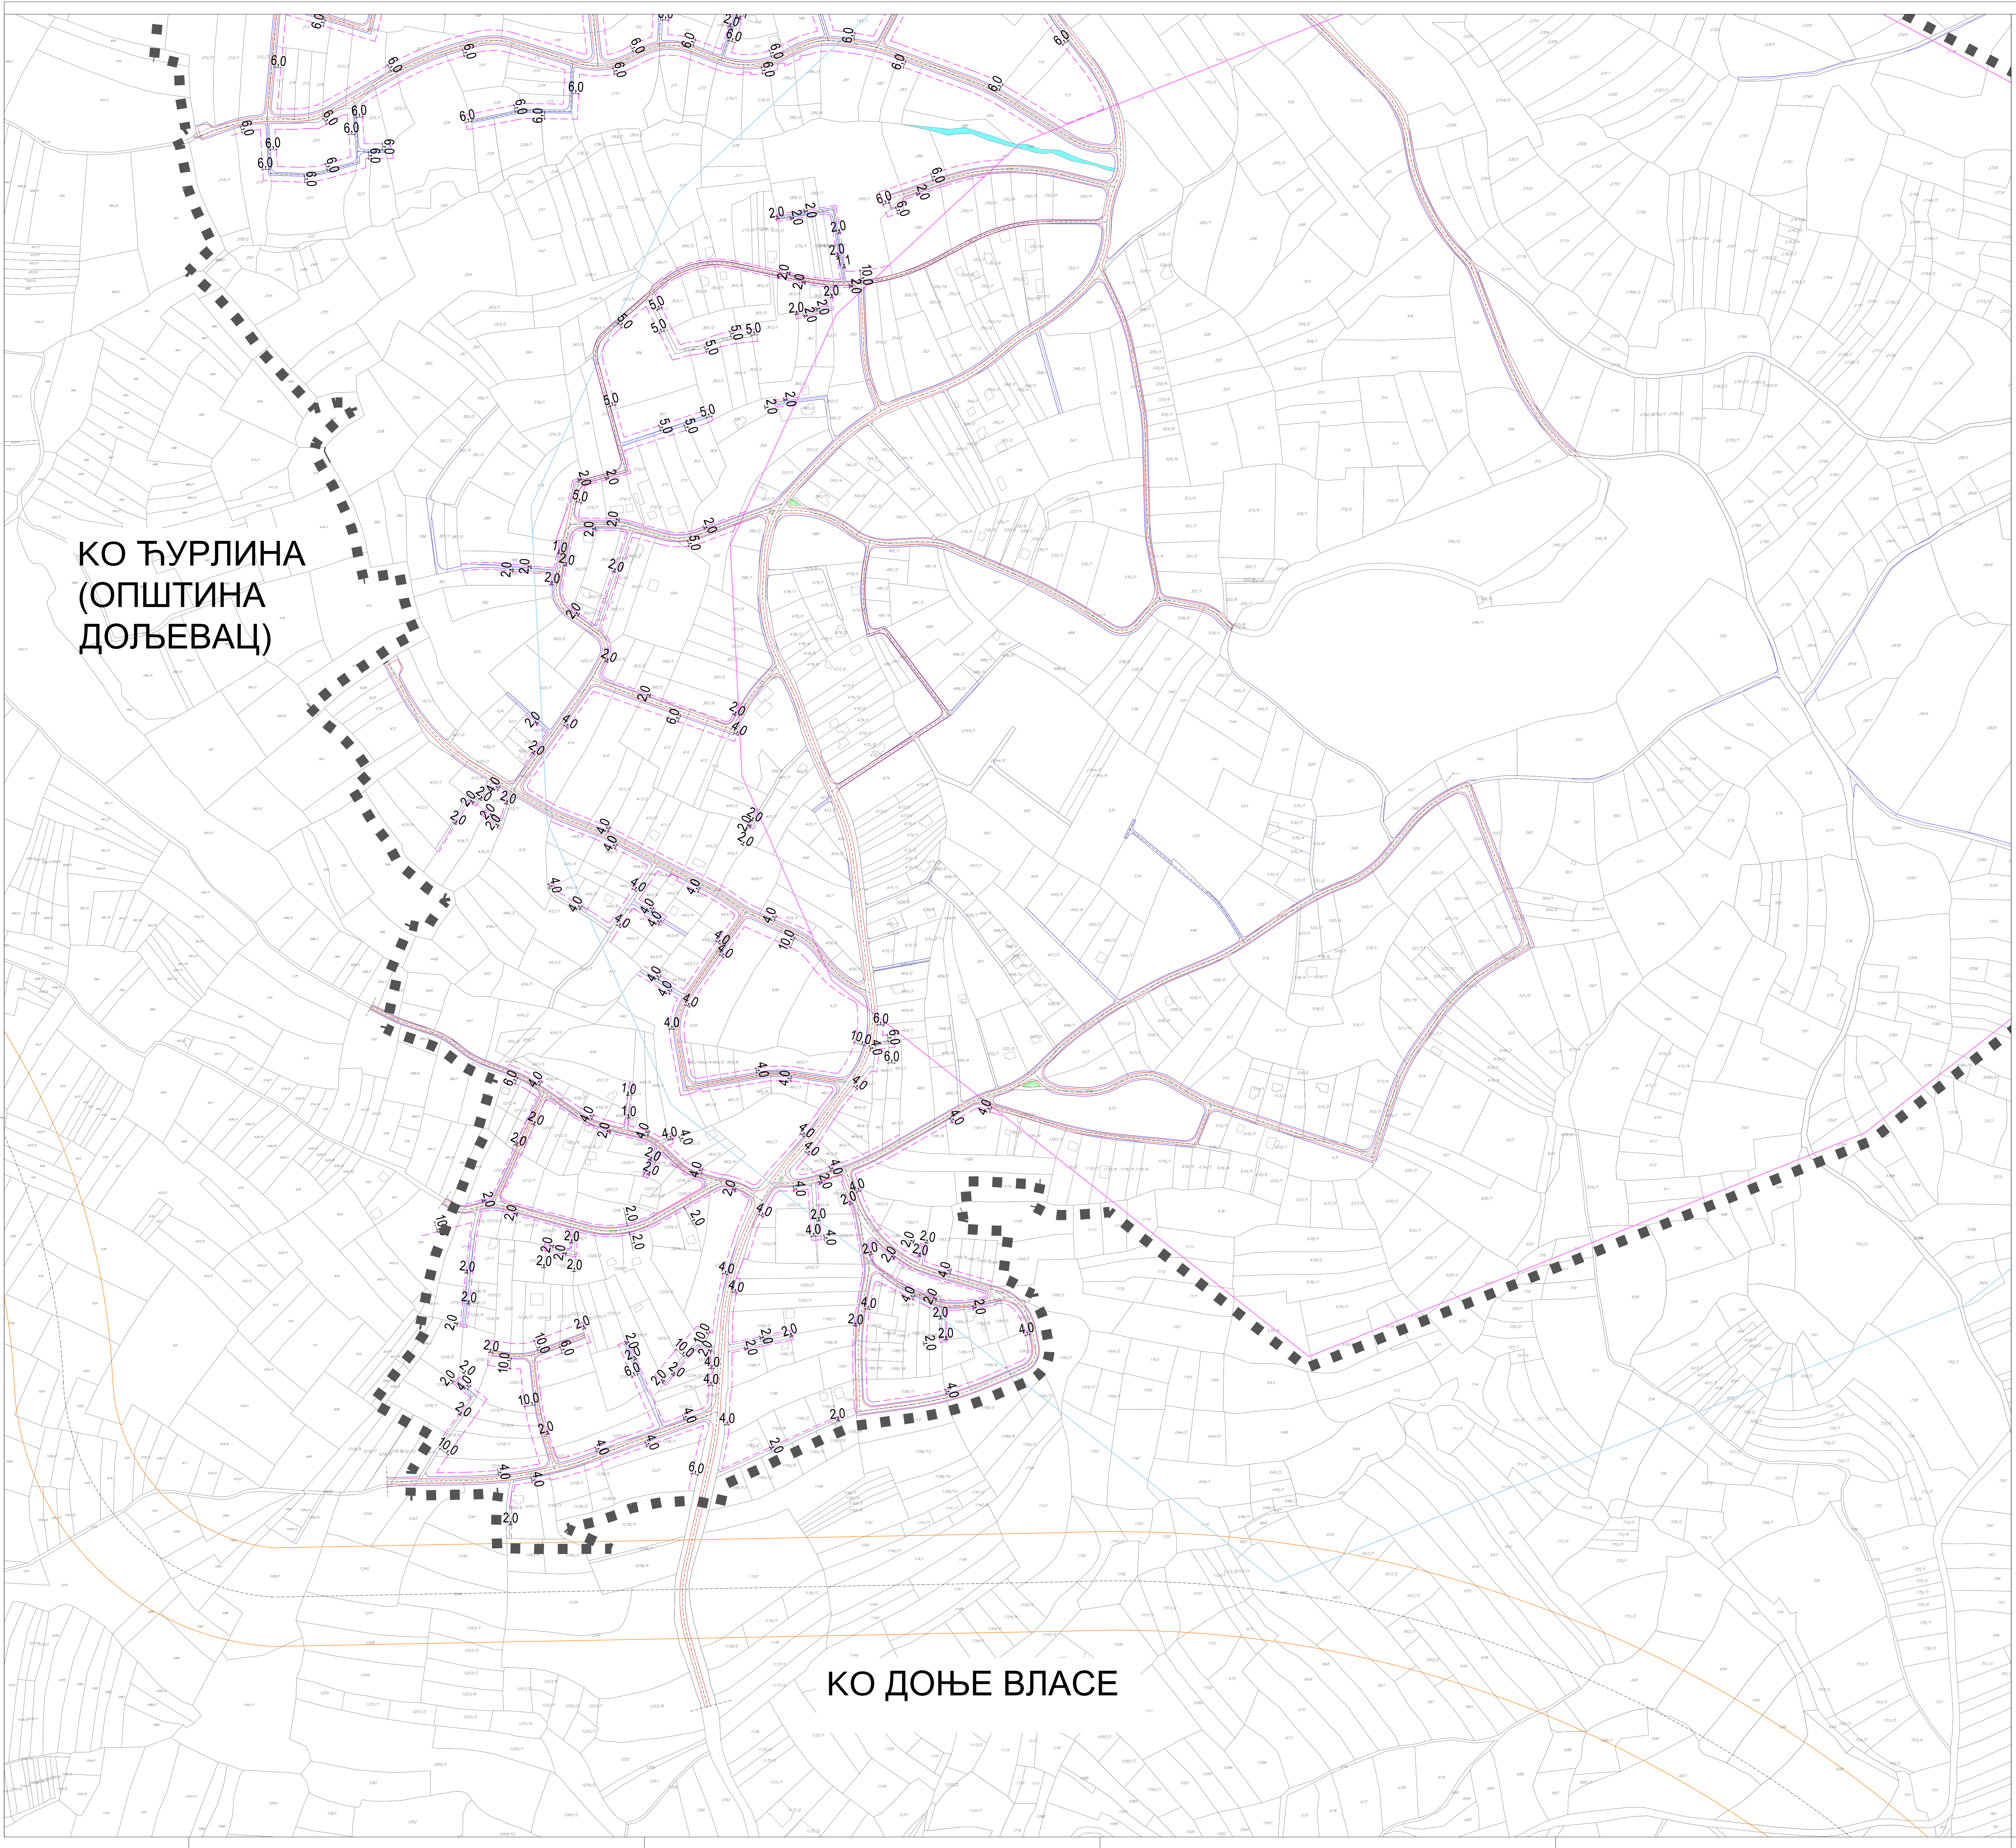

ПЛАН ГЕНЕРАЛНЕ РЕГУЛАЦИЈЕ
ПОДРУЧЈА ГРАДСКЕ ОПШТИНЕ
ПАЛИЛУЛА
- ЧЕТВРТА ФАЗА ЈУГОИСТОК

- ■ ■ ГРАНИЦА ПЛАНА ГЕНЕРАЛНЕ РЕГУЛАЦИЈЕ
- ГРАНИЦА ЗАБРАЊЕНЕ ИЗГРАДЊЕ
- ГРАНИЦА КОНТРОЛИСАНЕ ИЗГРАДЊЕ
- ВОДОТОК
- САОБРАЋАЈНИЦА
- РЕГУЛАЦИОНА ЛИНИЈА
- КОПОВОЗ
- ОСОВИНА САОБРАЋАЈНИЦЕ
- ЗЕЛЕНИЛО У ПРОФИЛУ САОБРАЋАЈНИЦЕ
- ЗАШТИТНИ КОРИДОР СПОЉАШЊЕГ
- ГРАДСКОГ ПРИМАРНОГ ПРСТЕНА
- ГРАЂЕВИНСКА ЛИНИЈА

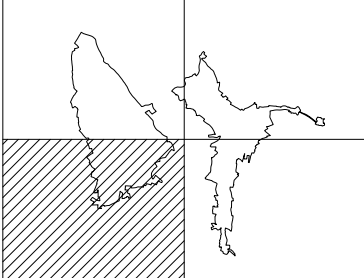

ЈП ЗАВОД
ЗА УРБАНИЗАМ
НИШ

38 - PGR - 15
2022. 2.3/2

ЕЛАСОРАТ	Организација	Датум изготвљеног плана
ПЛАН ГЕНЕРАЛНЕ РЕГУЛАЦИЈЕ		
ПОДРУЧЈА ГРАДСКЕ ОПШТИНЕ		
ПАЛИЛУЛА		
- ЧЕТВРТА ФАЗА ЈУГОИСТОК		
КАРТА	Удобност	Поправка/измена/допунско
УРБАНИСТИЧКА РЕГУЛАЦИЈА СА		
ГРАЂЕВИНСКИМ ЛИНИЈАМА	Рачунар	БД директор
	1:2500	Начелник/заменик