



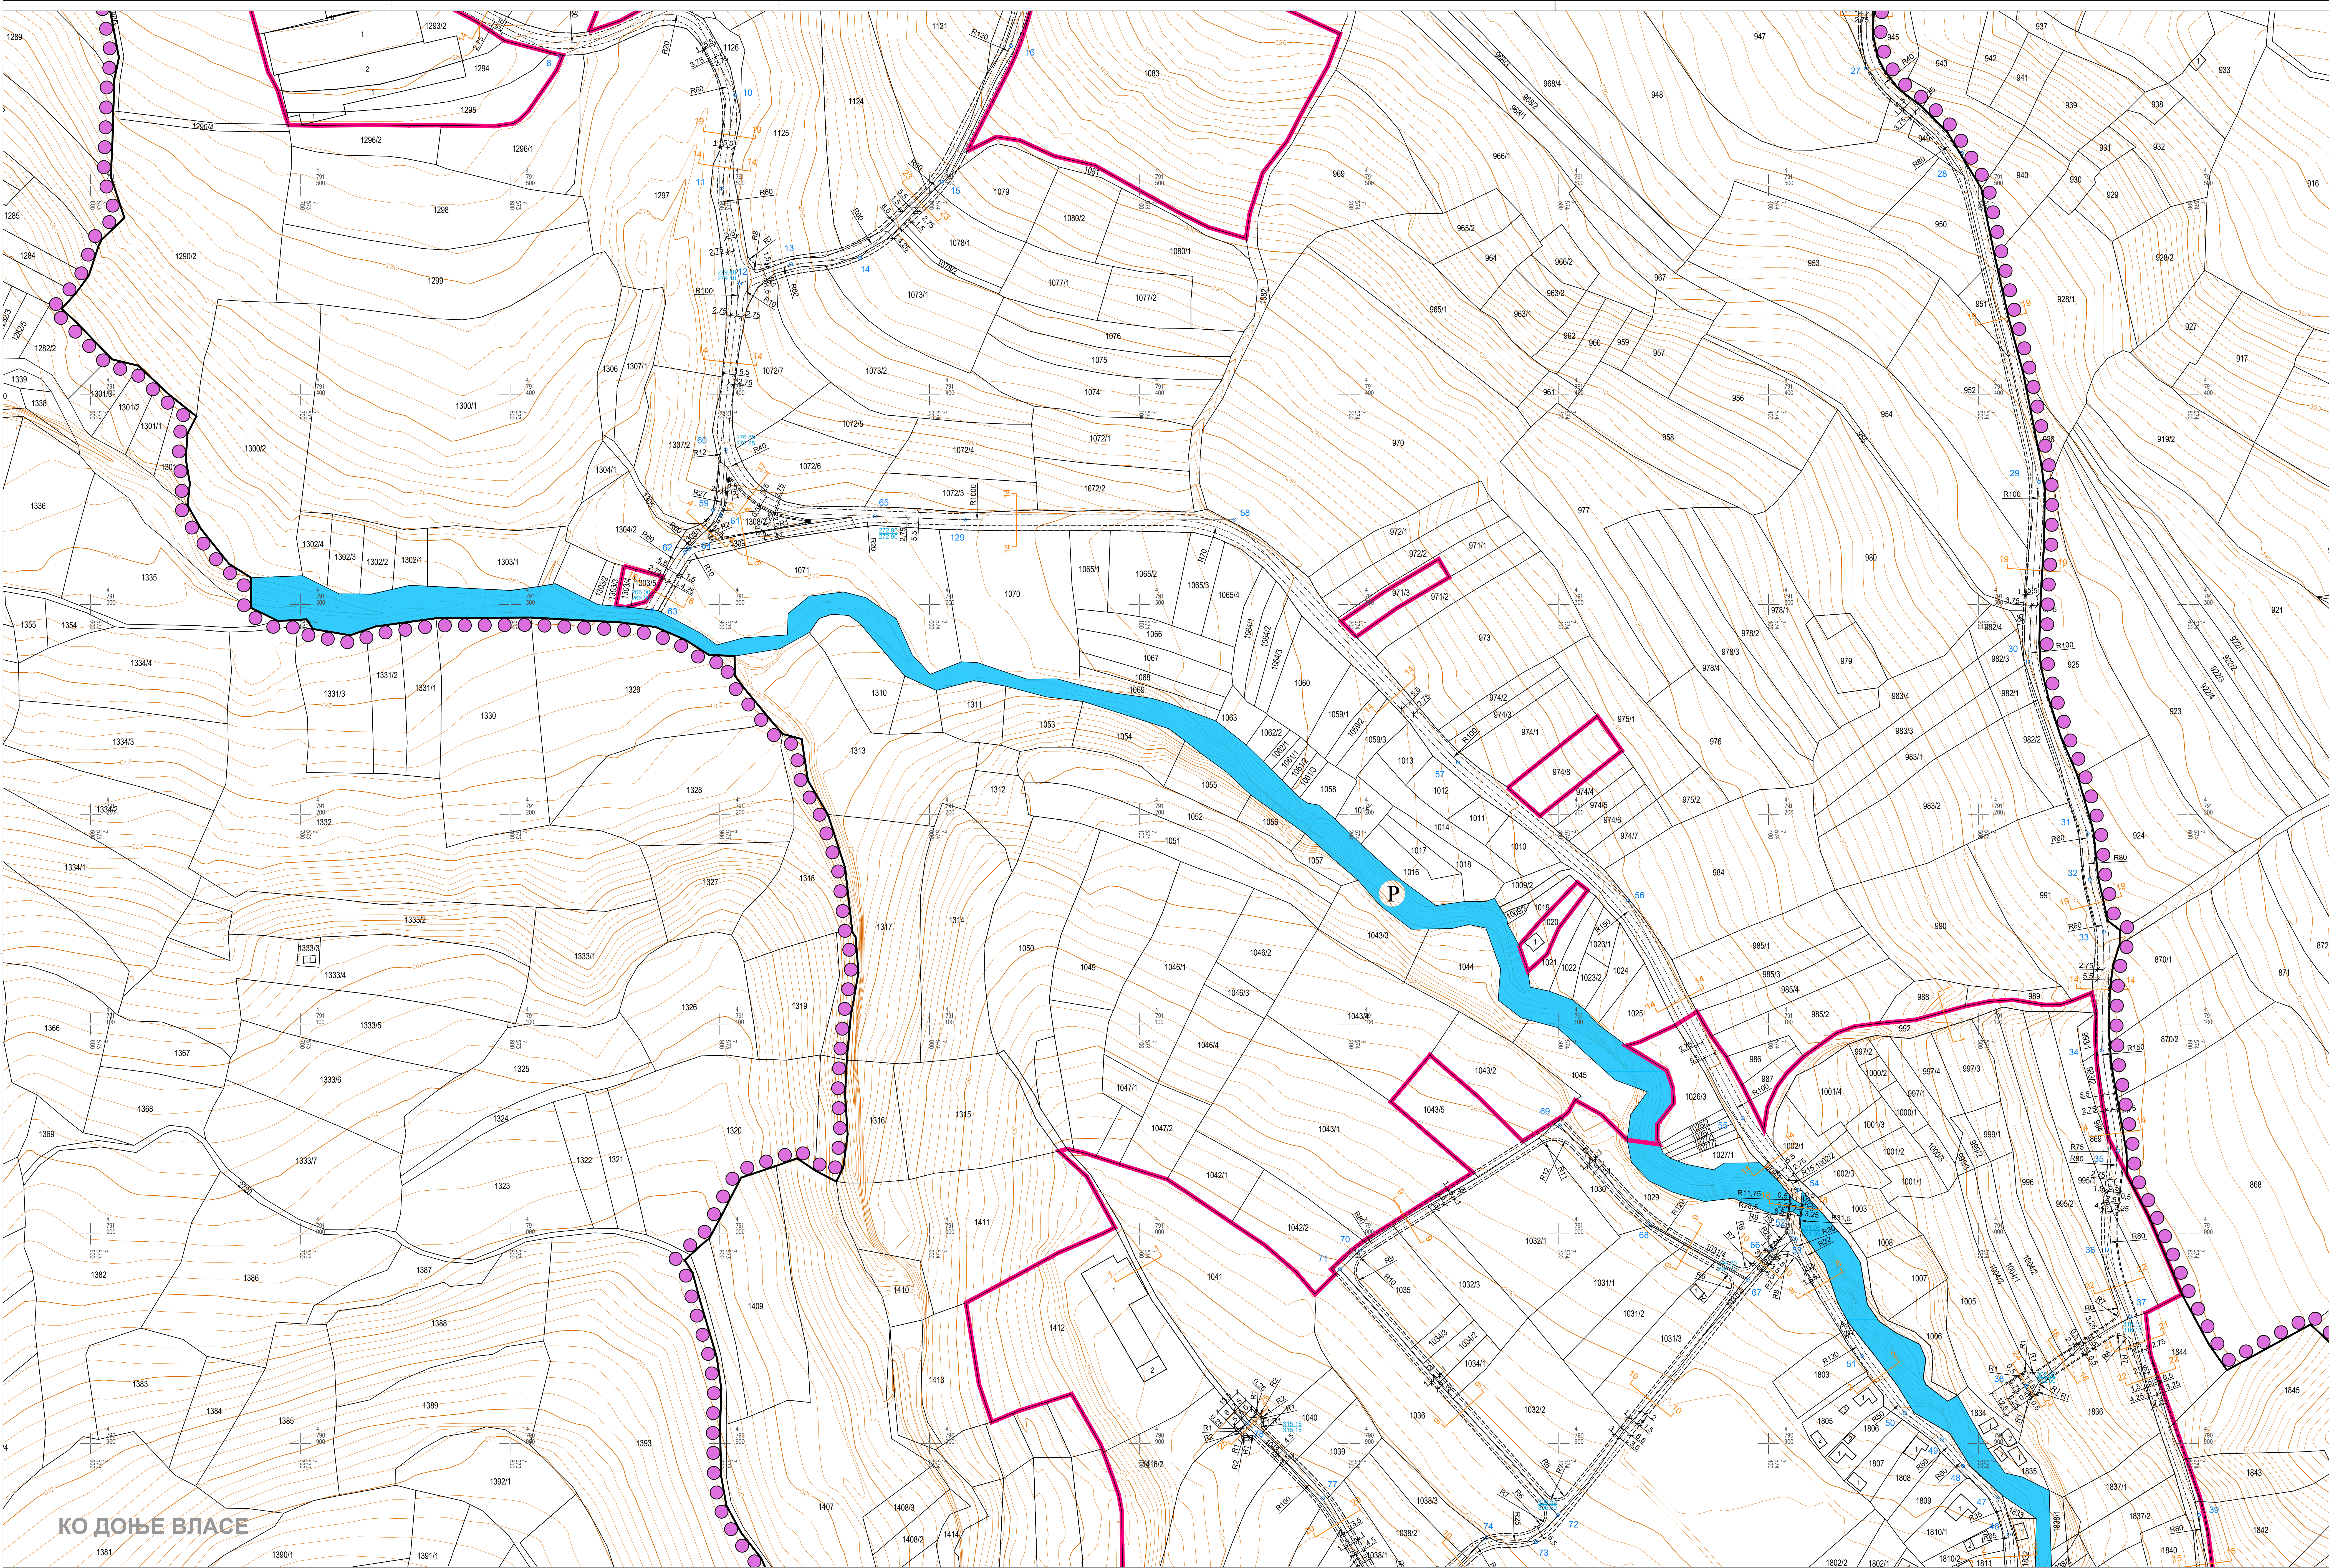

КО ДОЊЕ ВЛАСЕ

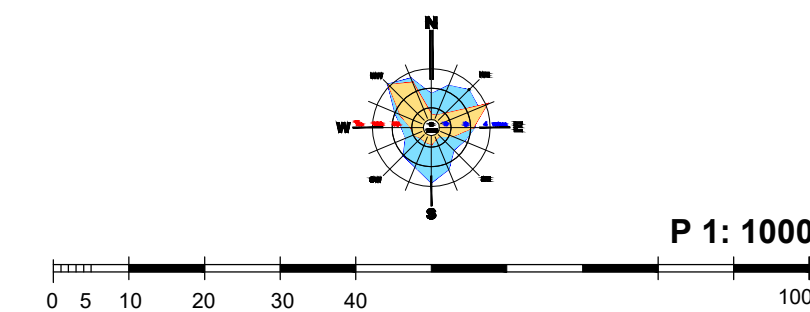

- ГРАНИЦЕ**
- Граница плана
 - Граница грађевинског подручја
- УРБАНИСТИЧКА РЕГУЛАЦИЈА**
- Регулациона линија
 - Коловоз
 - Осовина
 - Координате основних тачака
 - Попречни профили јавних саобраћајница
 - Кота нивелете
 - Кота терена
- ПОВРШИНЕ ЈАВНЕ НАМЕНЕ**
- Јавна саобраћајница
 - Јавни колоско-пешачни приступ
 - Водно земљиште - површина јавне намене

