


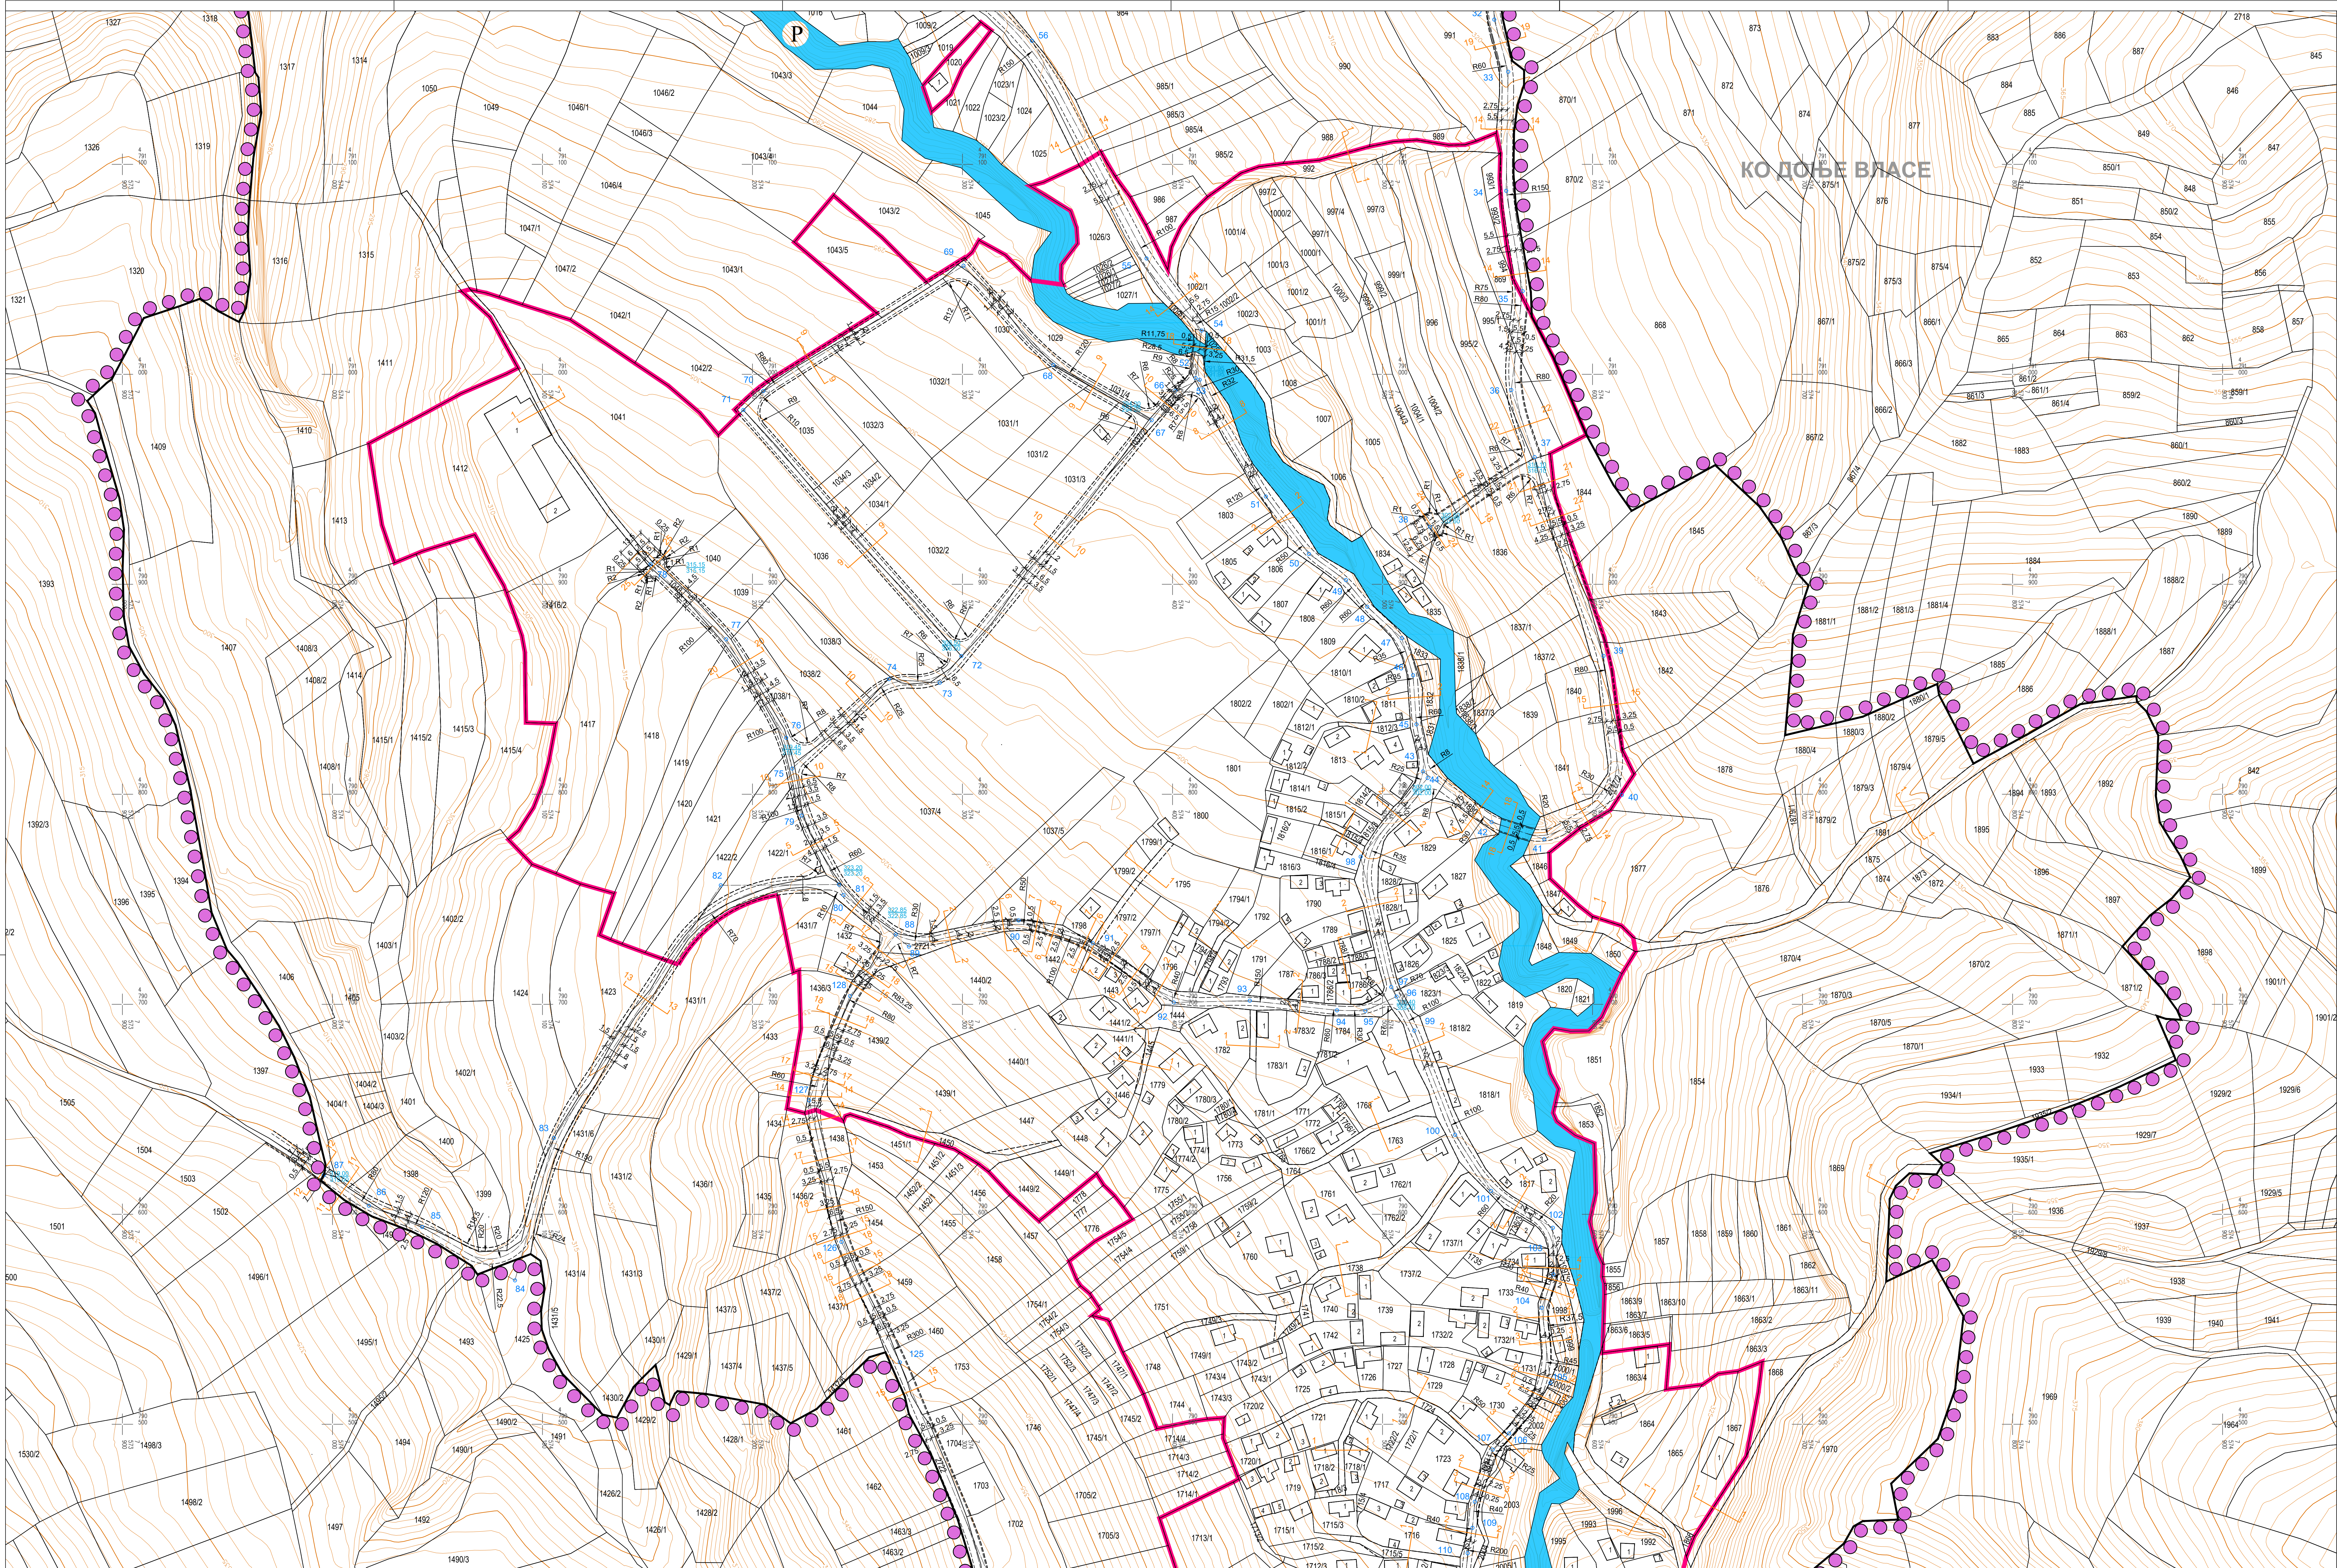


КО ДОЊЕ ВЛАСЕ




ГРАД НИШ
СКУПШТИНА ГРАДА НИША

ПЛАН ДЕТАЉНЕ РЕГУЛАЦИЈЕ
НАСЕЉА ДОЊЕ ВЛАСЕ,
НА ПОДРУЧЈУ ГРАДСКЕ ОПШТИНЕ ПАЛИЛУЛА

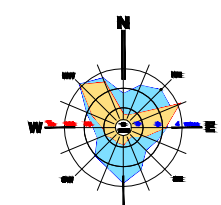

Р 1: 1000

- ГРАНИЦЕ
- Граница плана
 - Граница грађевинског подручја
- УРБАНИСТИЧКА РЕГУЛАЦИЈА
- Регулациона линија
 - Коловоз
 - Осовина
 - Координате осовинских тачака
 - Попречни профили јавних саобраћајница
 - Кота нивелете
 - Кота терена
- ПОВРШИНЕ ЈАВНЕ НАМЕНЕ
- Јавна саобраћајница
 - Јавни кошко-пешачни приступ
 - Водно земљиште - површина јавне намене

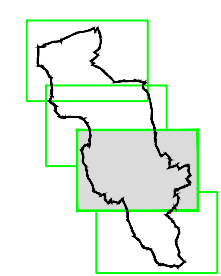

ЕЛАБОРАТ

ПЛАН ДЕТАЉНЕ РЕГУЛАЦИЈЕ
НАСЕЉА ДОЊЕ ВЛАСЕ, НА ПОДРУЧЈУ
ГРАДСКЕ ОПШТИНЕ ПАЛИЛУЛА

ПРИЛОГ:

РЕГУЛАЦИОНО - НИВЕЛАЦИОНИ ПЛАН СА
АНАЛИТИЧКО - ГЕОДЕЗИЈСКИМ ЕЛЕМЕНТИМА
ЗА ОВЕЖАВАЊЕ И ХАРАКТЕРИСТИЧНИМ
ПОПРЕЧНИМ ПРОСИЦИМА ЈАВНИХ
СОБРАЋАЈНИЦА

Руководилац израде плана и одговорни урбаниста:
Јелена Палашић, дипл.инж.арх.

Урбаниста:
Марија Марковић, дипл.инж.граф.

Сарадници:
Зоран Голубовић, геодез.инж.
Ванја Богдановић, грађ.инж.

Размере:

1: 1 000

и.д. Директорат:

Урбанизам, архитектура

Шифра
06 - ПДР - 20

2022 3.1.3.

Датум Лист