


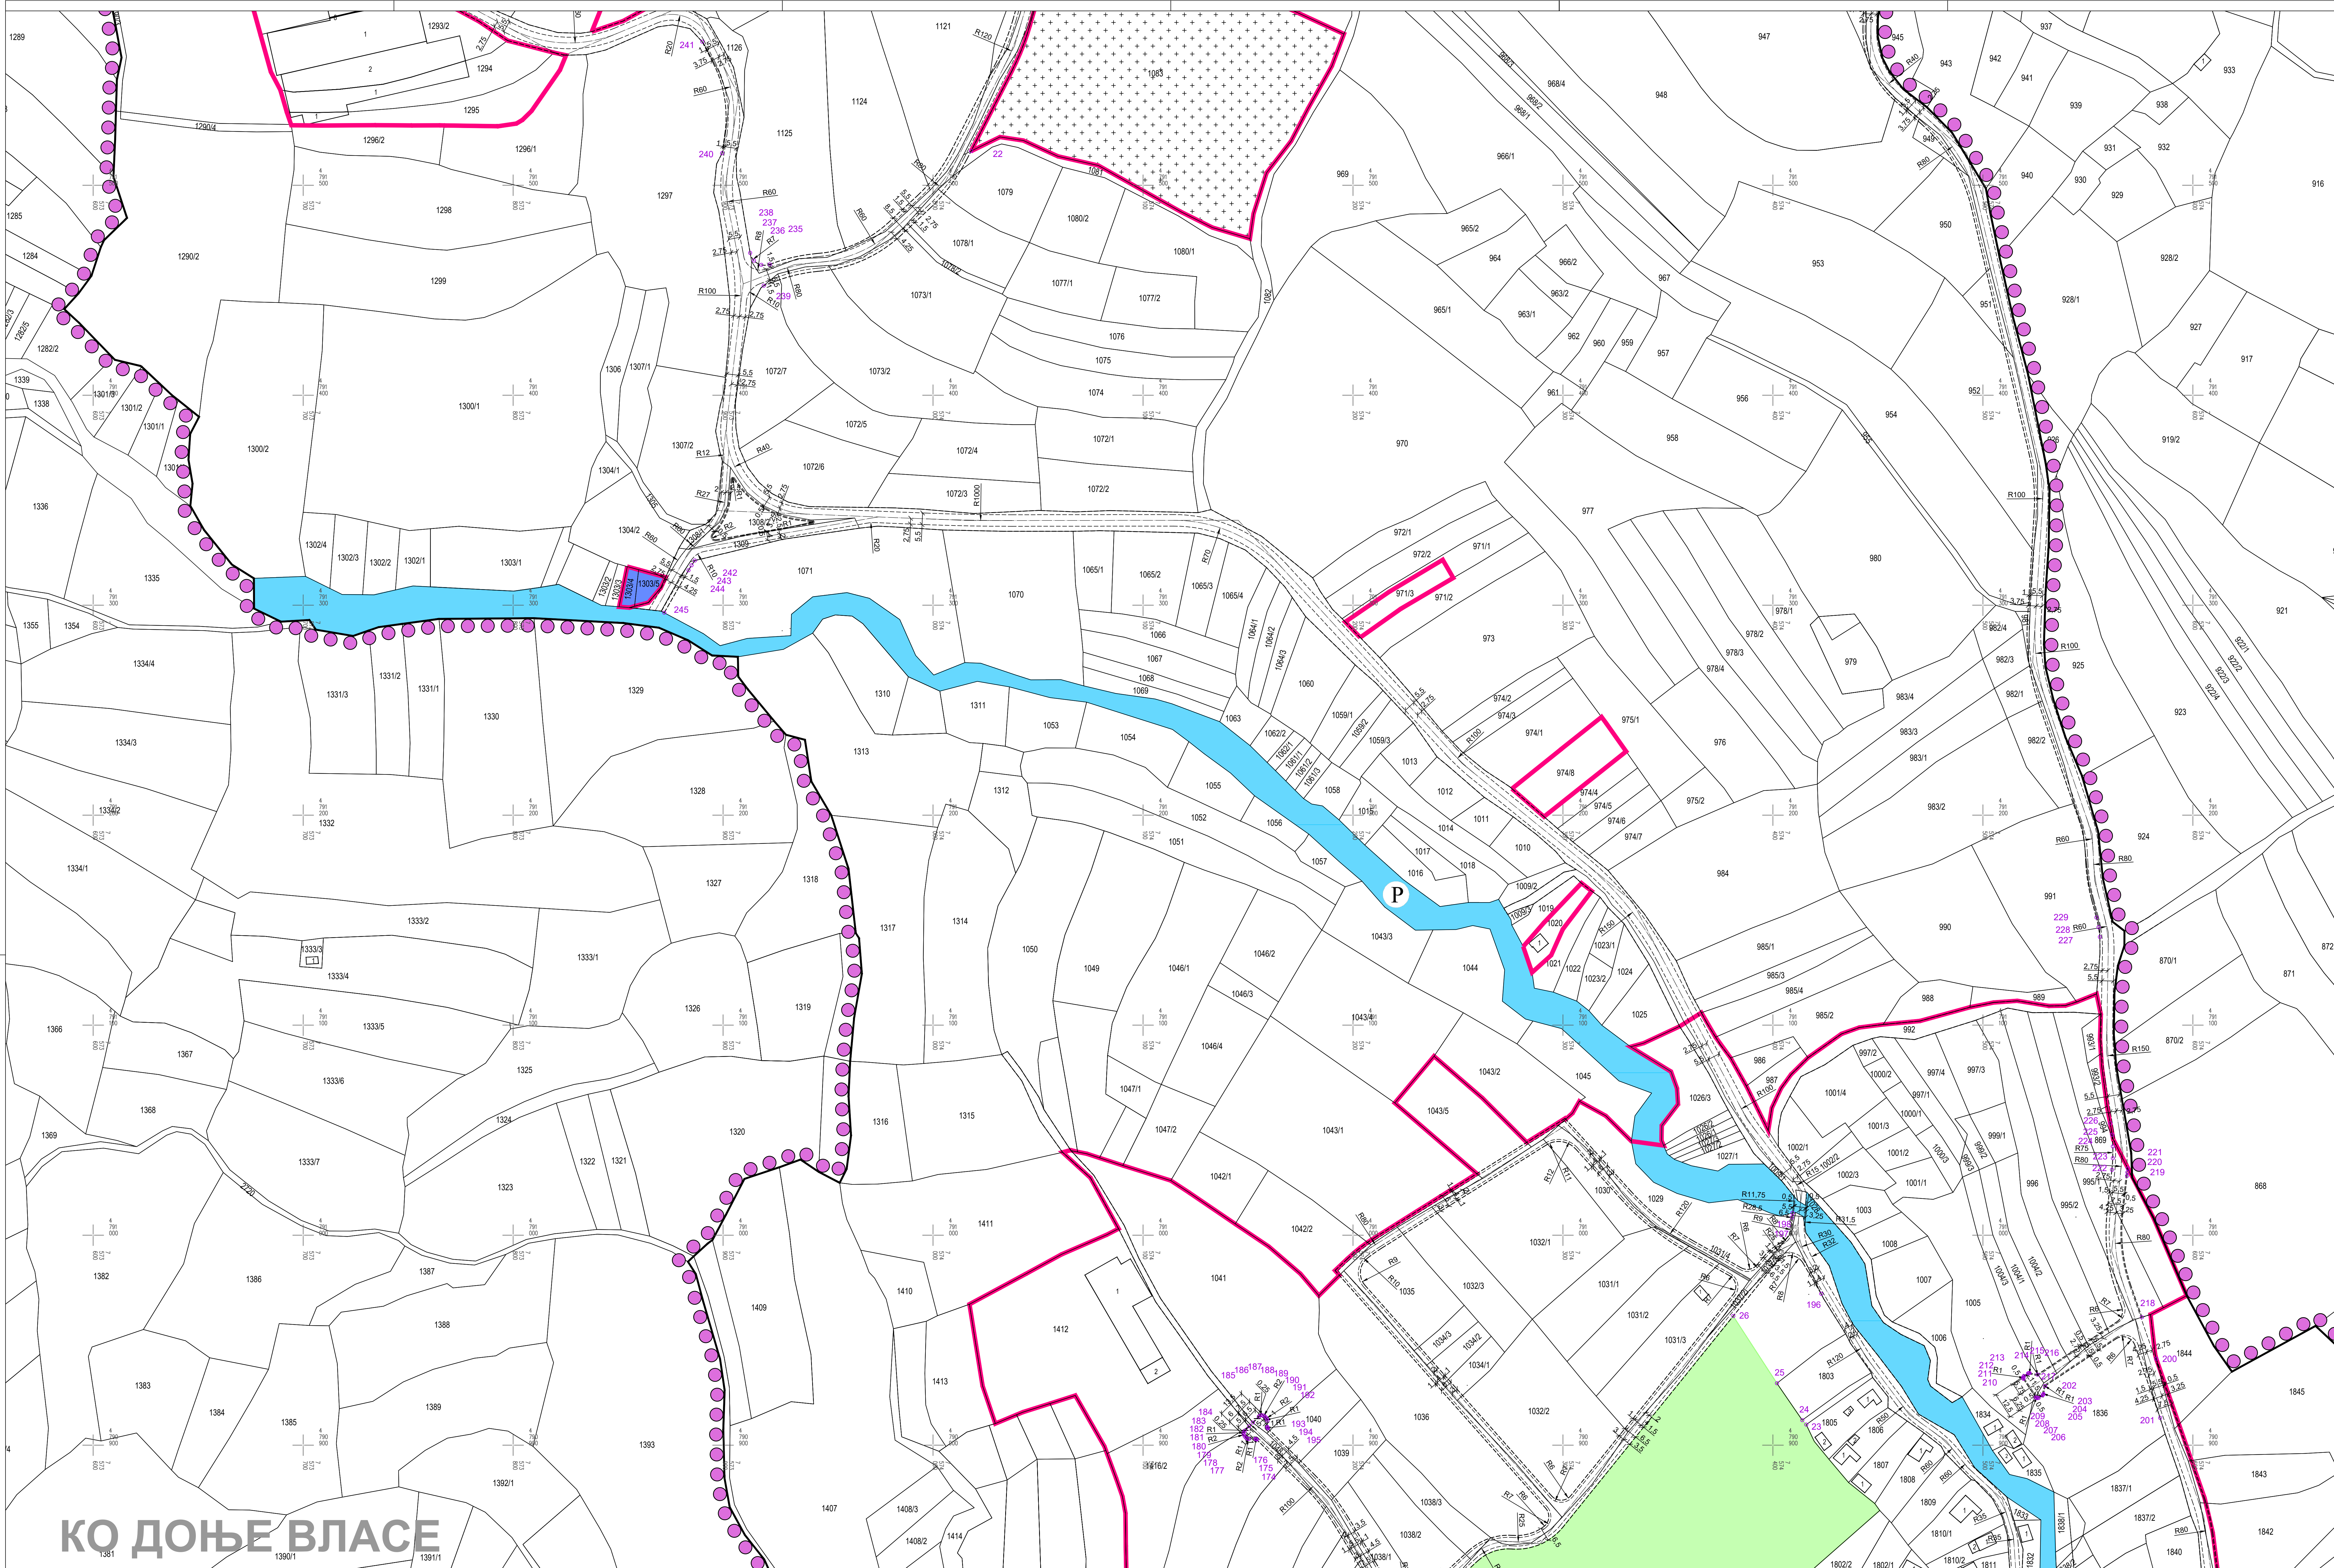

КО ДОЊЕ ВЛАСЕ

ГРАД НИШ
КУПШТИНА ГРАДА НИША

ПЛАН ДЕТАЉНЕ РЕГУЛАЦИЈЕ
НАСЕЉА ДОЊЕ ВЛАСЕ,
НА ПОДРУЧЈУ ГРАДСКЕ ОПШТИНЕ ПАЛИЛУЛА

Р 1: 1000
0 5 10 20 30 40 50 60 70 80 90 100

ГРАНИЦЕ

Граница плана

Граница грађевинског земљишта

УРБАНИСТЧКА РЕГУЛАЦИЈА

Регулациона линија

ПОВРШИНЕ ЈАВНЕ НАМЕНЕ

Сабирне и приступне саобраћајнице

Копило - пешачки приступ

Координате тачака површина јавне намене

ПОВРШИНЕ ЗА КУЛТУРУ И ИНФОРМИСАЊЕ / МУЛТИФУНКЦИОНАЛНИ ЦЕНТАР

ПОВРШИНЕ ЗА СПОРТ И РЕКРЕАЦИЈУ

Спортов терен

ПОВРШИНЕ И ОБЈЕКТИ ЗА ТЕХНИЧКУ И КОМУНАЛНУ ИНФРАСТРУКТУРУ

Постројење за пречишћавање отпадних вода (ППОВ)

Гробље

ВОДНО ЗЕМЉИШТЕ - ПОВРШИНА ЈАВНЕ НАМЕНЕ

Шифра

06 - ПДР - 20

2022

3.3.2

Датум

Лист

ЕЛАБОРАТ

ПЛАН ДЕТАЉНЕ РЕГУЛАЦИЈЕ
НАСЕЉА ДОЊЕ ВЛАСЕ, НА ПОДРУЧЈУ
ГРАДСКЕ ОПШТИНЕ ПАЛИЛУЛА

ПРИЛОГ:

ПОВРШИНЕ ЈАВНЕ НАМЕНЕ И ПЛАН
РЕГУЛАЦИЈЕ СА АНАЛИТИЧНО-ГЕОДЕЗИЈСКИМ
ЕЛЕМЕНТИМА

Руководилац израде плана и одговорни урбаниста:

Јелена Палећ, дипл.инж.арх.

Урбаниста:

Марија Марковић, дипл.инж.граф.

Сарадник:

Ванја Богдановић, граф.тех.

Размер:

1: 2 500

И.д. Директора:

Иван Глишић, дипл.инж.арх.