




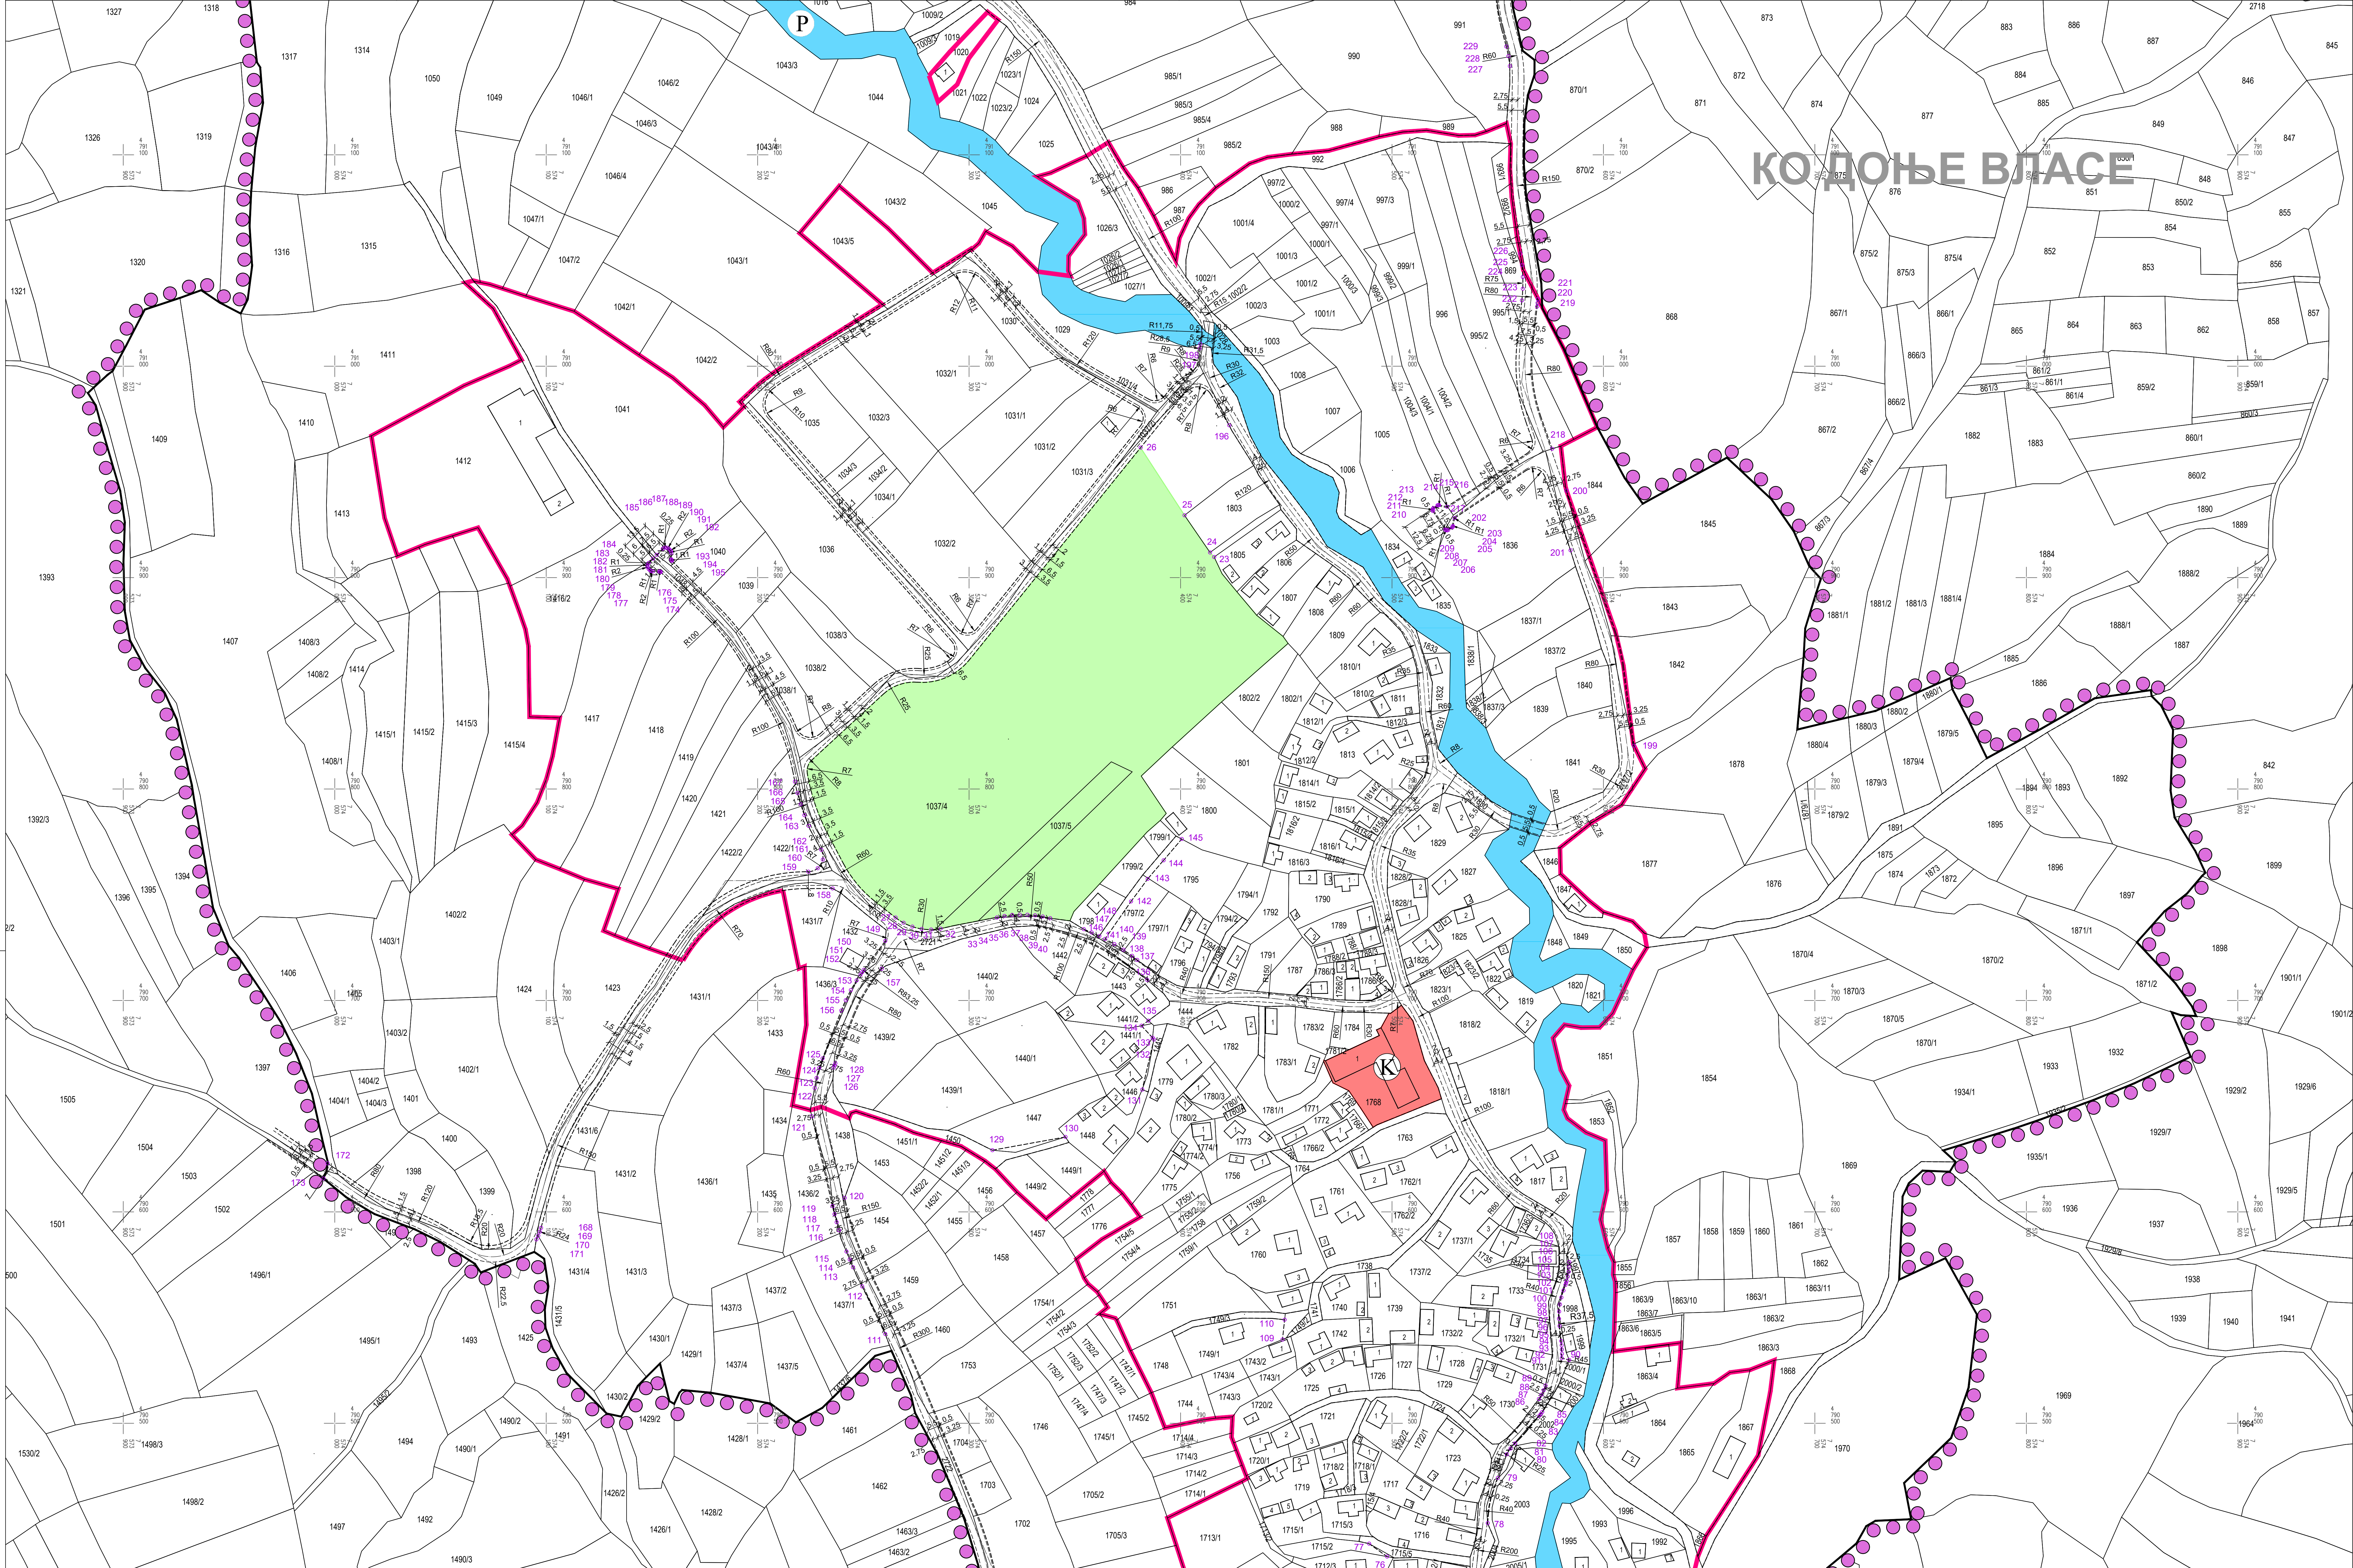

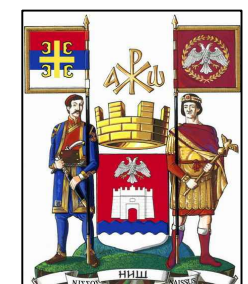

ГРАД НИШ
СКУПШТИНА ГРАДА НИША

ПЛАН ДЕТАЉНЕ РЕГУЛАЦИЈЕ
НАСЕЉА ДОНЈЕ ВЛАСЕ,
НА ПОДРУЧЈУ ГРАДСКЕ ОПШТИНЕ ПАЛИЛУЛА

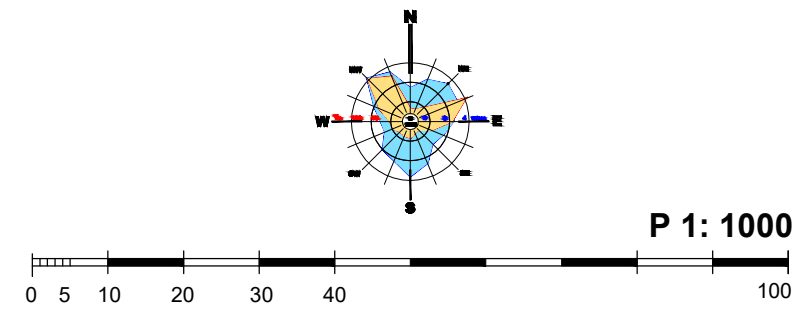

Шкала: 0 5 10 20 30 40 50
П 1: 1000

ГРАНИЦЕ


- Граница плана
- Граница грађевинског земљишта

УРБАНИСТИЧКА РЕГУЛАЦИЈА

- Регулациона линија

ПОВРШИНЕ ЈАВНЕ НАМЕНЕ

- Сабирне и приступне саобраћајнице
- Копао - лешаши приступ
- Координате тачака површина јавне намене
- ПОВРШИНЕ ЗА КУЛТУРУ И ИНФОРМИСАЊЕ / МУЛТИФУНКЦИОНАЛНИ ЦЕНТАР
- ПОВРШИНЕ ЗА СПОРТ И РЕКРЕАЦИЈУ
- Спортов терен
- ПОВРШИНЕ И ОБЈЕКТИ ЗА ТЕХНИЧКУ И КОМУНАЛНУ ИНФРАСТРУКТУРУ
- Постројење за пречишћавање отпадних вода (ПТОВ)
- Гробље
- ВОДНО ЗЕМЉИШТЕ - ПОВРШИНА ЈАВНЕ НАМЕНЕ

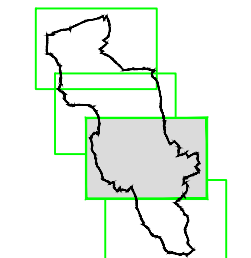

ЕЛАБОРАТ

ПЛАН ДЕТАЉНЕ РЕГУЛАЦИЈЕ
НАСЕЉА ДОНЈЕ ВЛАСЕ, НА ПОДРУЧЈУ
ГРАДСКЕ ОПШТИНЕ ПАЛИЛУЛА

ПРИЛОГ:

ПОВРШИНЕ ЈАВНЕ НАМЕНЕ И ПЛАН
РЕГУЛАЦИЈЕ СА НАПОМЕНАМА - ПОДРОБНИ
ЕЛЕМЕНТИ

Руководилац израде плана и одговорни урбаниста:
Јелена Палаћ, дипл.инж.арх.

Урбаниста:
Марија Марковић, дипл.инж.граф.

Сарадник:
Ванја Богдановић, граф.тех.

Размер:
1: 2 500

Шифра
06 - ПДР - 20
2022 3.3.3.

Датум
Лист