




ПЛАН ДЕТАЉНЕ РЕГУЛАЦИЈЕ
НАСЕЉА ДОЊЕ ВЛАСЕ,
НА ПОДРУЧЈУ ГРАДСКЕ ОПШТИНЕ ПАПИЛУЛА

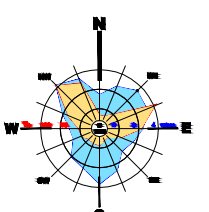

Шкала: 1:1000
0 5 10 20 30 40 50 60 70 80 90 100

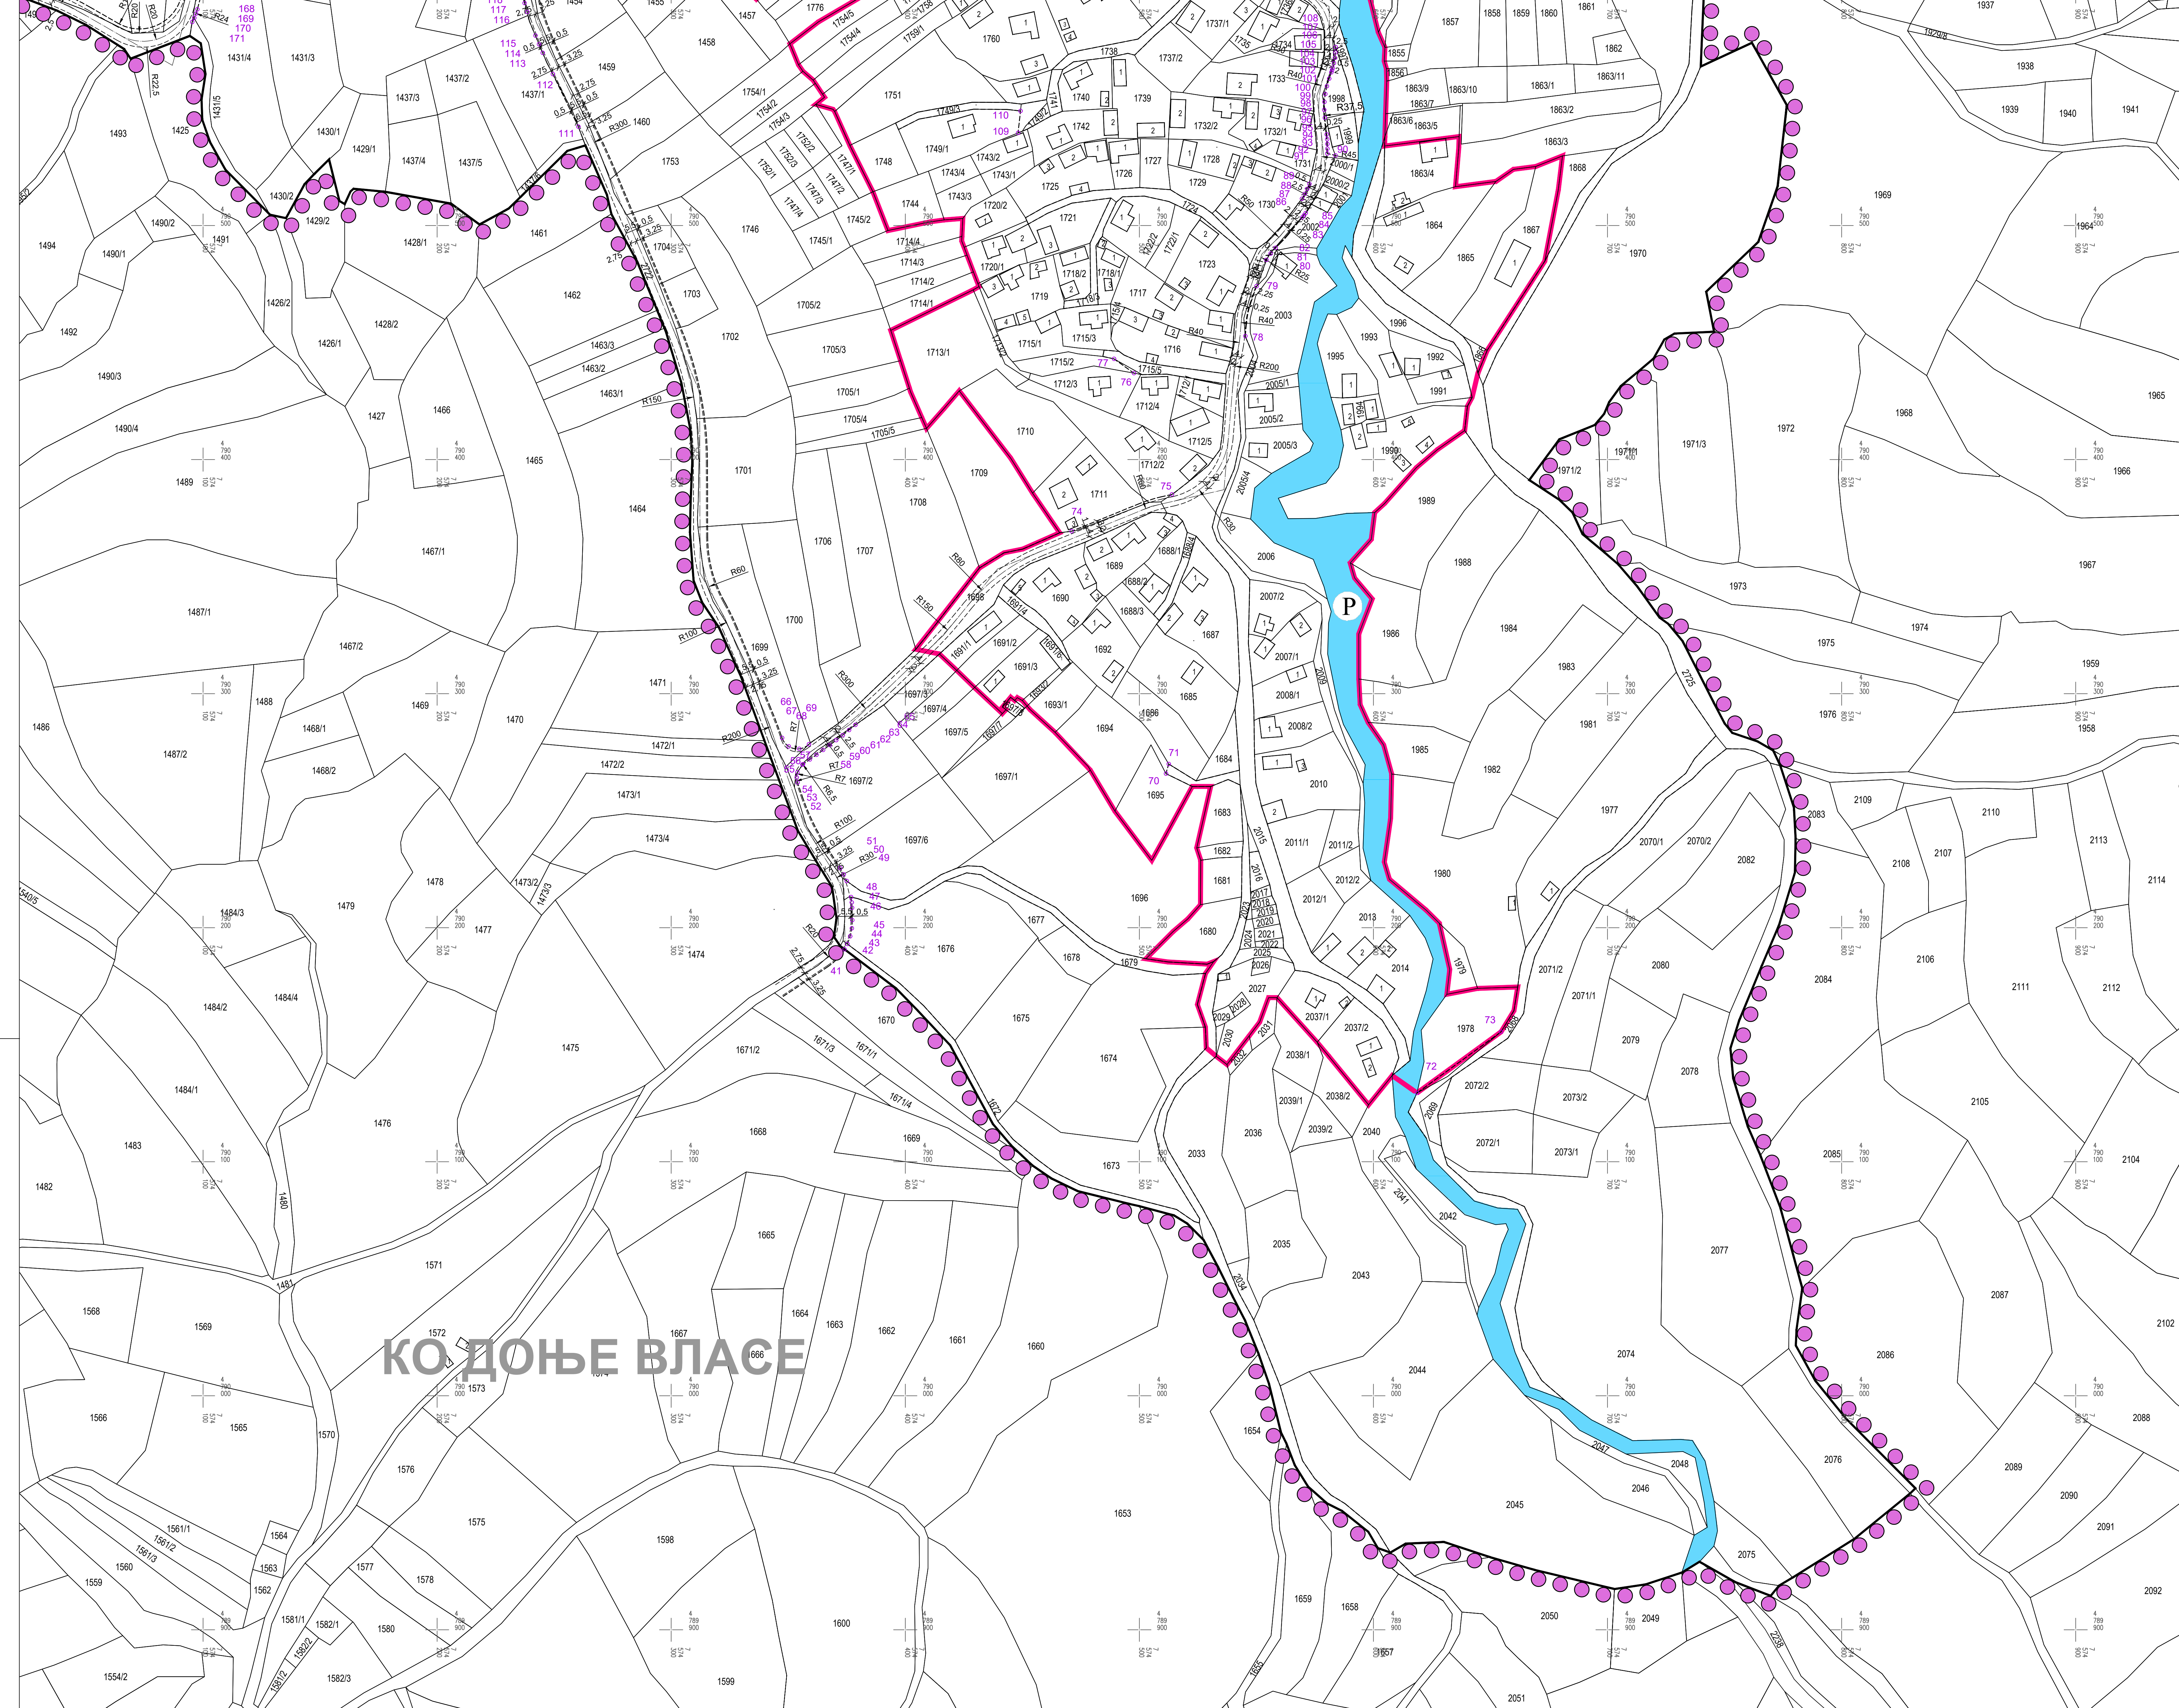

- ГРАНИЦЕ**
- Граница плана
 - Граница грађевинског земљишта
- УРБАНИСТЧКА РЕГУЛАЦИЈА**
- Регулациона линија
- ПОВРШИНЕ ЈАВНЕ НАМЕНЕ**
- Сабирне и приступне саобраћајнице
 - Кољско - пешачки приступ
 - Координате тачака површина јавне намене
 - ПОВРШИНЕ ЗА КУЛТУРУ И ИНФОРМИСАЊЕ / МУЛТИФУНКЦИОНАЛНИ ЦЕНТАР
 - ПОВРШИНЕ ЗА СПОРТ И РЕКРЕАЦИЈУ
 - Спортистички терени
 - ПОВРШИНЕ И ОБЈЕКТИ ЗА ТЕХНИЧКУ И КОМУНАЛНУ ИНФРАСТРУКТУРУ
 - Постројење за пречишћавање отпадних вода (ППОВ)
 - Гробље
 - ВОДНО ЗЕМЉИШТЕ - ПОВРШИНА ЈАВНЕ НАМЕНЕ

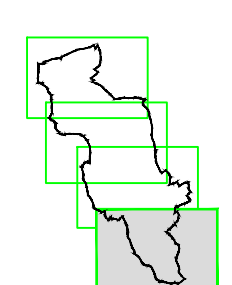

ЕЛАБОРАТ		Руководилац израде плана: Јелена Панаћ, дипл.инж.арх.	
ПЛАН ДЕТАЉНЕ РЕГУЛАЦИЈЕ НАСЕЉА ДОЊЕ ВЛАСЕ, НА ПОДРУЧЈУ ГРАДСКЕ ОПШТИНЕ ПАПИЛУЛА		Урбаниста: Марија Марковић, дипл.инж.граф.	
ПРИЛОГ:		Сарадници: Зорана Голубовић, геод.инж. Ванка Богдановић, грађ.тех.	
ПОВРШИНЕ ЈАВНЕ НАМЕНЕ И ПЛАН РЕГУЛАЦИЈЕ - САМАЛТИТИЧНО - ГЕОДЕТСКИМ ЕЛЕМЕНТИМА		Размера: 1:1 000	в.д. Директора: Иван Градиш, дипл.инж.арх.



Шифра
06 - ПДР - 20
2022 3.3.4.
Датум Лист