


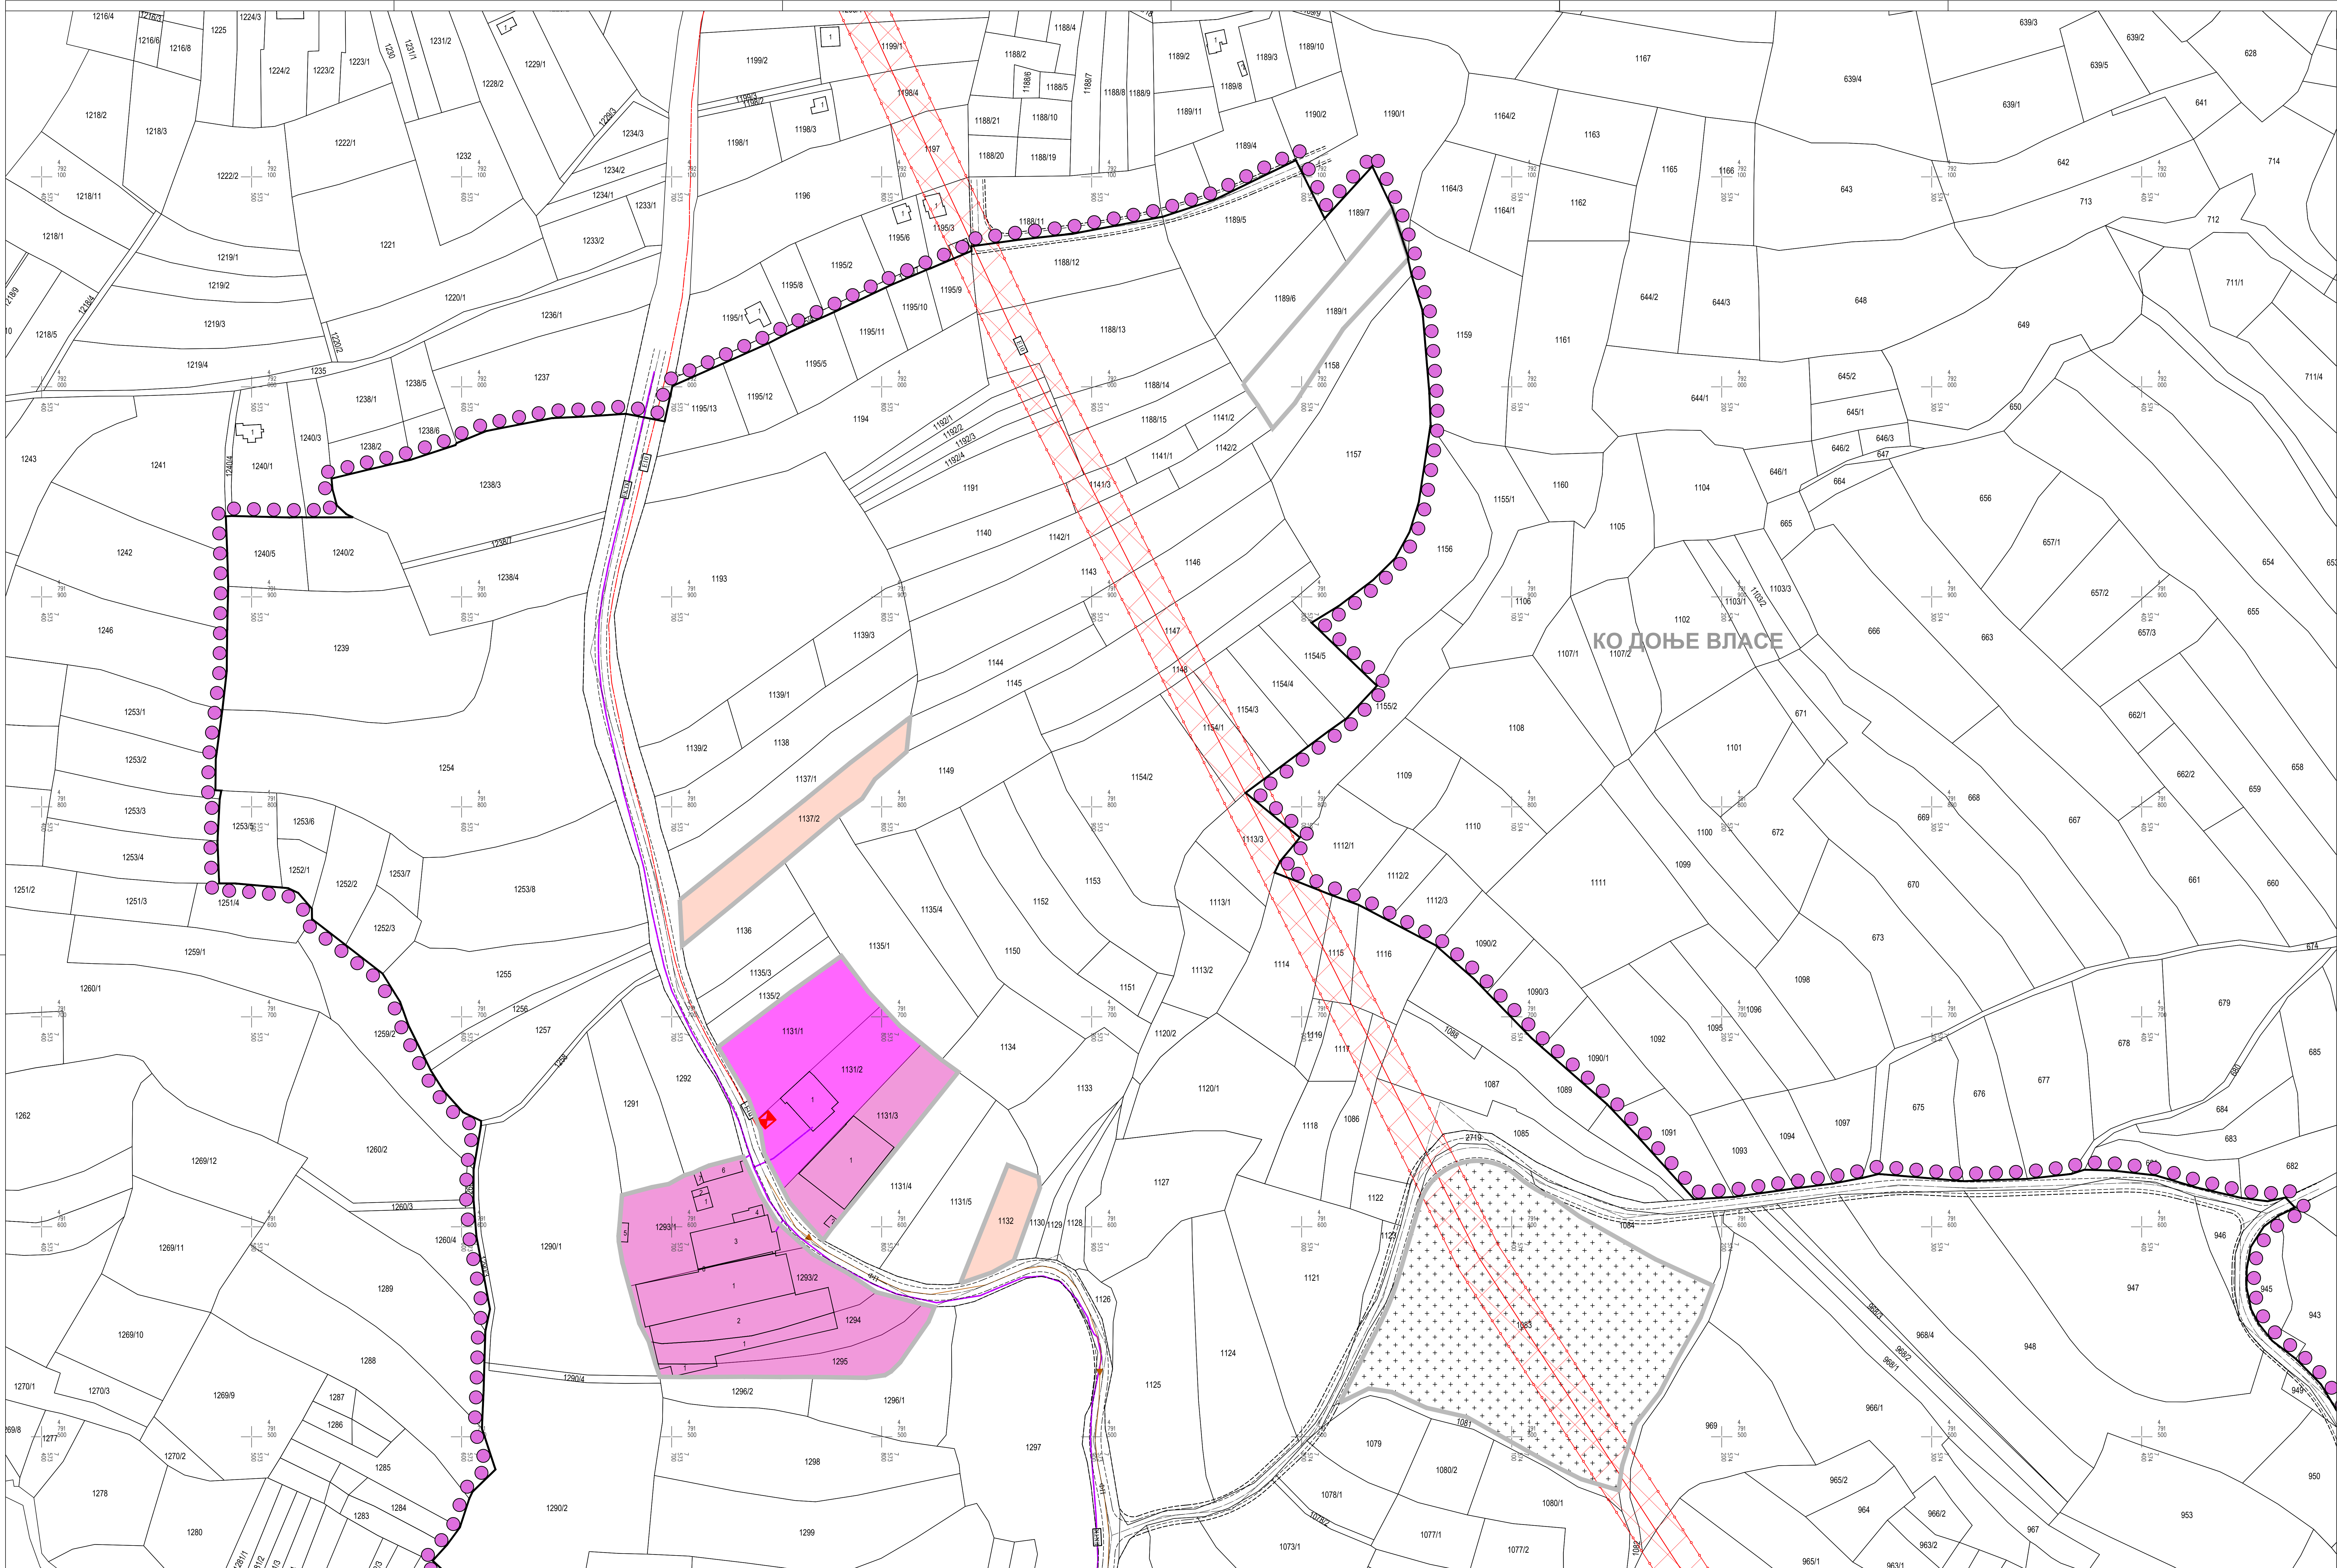

ГРАД НИШ
КУПШТИНА ГРАДА НИША

План детаљне регулације
насеља доње власе,
на подручју градске општине паличула

Р 1: 1000

ГРАНИЦЕ

Граница плана

Граница грађевинског земљишта

УРБАНИСТЧКА РЕГУЛАЦИЈА

Регулацијска линија

ВОДНО ЗЕМЉИШТЕ - РЕКА

ДЕТАЉНА НАМЕНА ЗЕМЉИШТА У ГРАЂЕВИНСКОМ ПОДРУЧЈУ

ЈАВНА НАМЕНА

ПОВРШИНЕ ЗА КУЛТУРНИ И ИНФОРМИСАЊЕ / МУЛТИФУНКЦИОНАЛНИ ЦЕНТАР

ПОВРШИНЕ ЗА СПОРТ И РЕКРЕАЦИЈУ

ПОВРШИНЕ И ОБЈЕКТИ ЗА ТЕХНИЧКУ И КОМУНАЛНУ ИНФРАСТРУКТУРУ

Постројење за пречишћавање отпадних вода (ППОВ)

Гробље

ИНФРАСТРУКТУРНИ КОРИДОРИ, ПОВРШИНЕ И ОБЈЕКТИ ЗА САОБРАЋАЈНУ ИНФРАСТРУКТУРУ

Инфраструктурни коридори, површине и објекти у функцији друшког саобраћаја

Јавна саобраћајница

Јавни колекто - пешачки приступ

ОСТАЛА НАМЕНА

Стамбена зона С1 - свеско становање са делатностима

Стамбена зона С2 - свеско становање

ЗЕЛЕНЕ ПОВРШИНЕ

Заштитно зеленило

ПОВРШИНЕ ЗА ПРИВРЕДНЕ ДЕЛАТНОСТИ

Површине за индустрију и проиоводу

Површине за комерцијалне делатности

Површине за туризам и угоститељство

ПОВРШИНЕ ЗА ВЕРСКЕ ОБЈЕКТЕ

ЕЛЕКТРОЕНЕРГЕТСКА МРЕЖА

ТРАСА ЕЛЕКТРОЕНЕРГЕТСКОГ ВОДА 400 кВ-ПОСТОЈЕЋА НАДЗЕМНА

ТРАСА ЕЛЕКТРОЕНЕРГЕТСКОГ ВОДА 10 кВ-ПОСТОЈЕЋА НАДЗЕМНА

ТРАСА ЕЛЕКТРОЕНЕРГЕТСКОГ ВОДА 10 кВ-ПОСТОЈЕЋА ПОДЗЕМНА

ТРАСА ЕЛЕКТРОЕНЕРГЕТСКОГ ВОДА 10 кВ-ПЛАНИРАНА ПОДЗЕМНА

ТРАВОСТАНИЦА ТС 100/4 кВ-ПОСТОЈЕЋА

ТРАВОСТАНИЦА ТС 100/4 кВ-ПЛАНИРАНА

ЗАШТИТНИ ПОЈАС ЕЛЕКТРОЕНЕРГЕТСКОГ ВОДА

ТЕЛЕКОМУНИКАЦИОНА МРЕЖА

ОПТИЧКИ КАБЛ-ПОСТОЈЕЋИ ПОДЗЕМНИ

ТК ВОД-ПОСТОЈЕЋИ ПОДЗЕМНИ

ТК ВОД-ПОСТОЈЕЋИ НАДЗЕМНИ

ТК ВОД-ПЛАНИРАНИ ПОДЗЕМНИ

ВОДОСНАБДЕВАЊЕ

СЕКУНДАРНИ ВОДОВОД-ПОСТОЈЕЋИ

СЕКУНДАРНИ ВОДОВОД-ПОСТОЈЕЋИ

ПРИМАРНИ ВОДОВОД - ПОСТОЈЕЋИ

КАНАЛИСАЊЕ

ПРИМАРНИ КОЛЕКТОР ЗА УПОТРЕБЉЕНЕ ВОДЕ - ПОСТОЈЕЋИ

ПРИМАРНИ КОЛЕКТОР ЗА УПОТРЕБЉЕНЕ ВОДЕ - ПЛАНИРАН

СЕКУНДАРНИ КОЛЕКТОР ЗА УПОТРЕБЉЕНЕ ВОДЕ - ПЛАНИРАН

ПОСТРОЈЕЊЕ ЗА ПРЕЧИШЋАВАЊЕ ОТПАДНИХ ВОДА- ПЛАНИРАНО (ППОВ)

ЗАШТИТНИ ПОЈАС ХИДРОТЕХНИЧКЕ ИНФРАСТРУКТУРЕ

Шифра
06 - ПДР - 20
2022
6.1.

Датум
Лист

ЕЛАБОРАТ

План детаљне регулације
насеља доње власе, на подручју
градске општине паличула

ПРИЛОГ:

МРЕЖЕ И ОБЈЕКТИ ИНФРАСТРУКТУРЕ
СИСТЕМА ПЛАНА

Руководилац израде плана и одговорни урбаниста:
Јелена Палић, дипл.инж.арх.

Урбаниста: Милан Петровић, дипл.инж.арх.
Јелена Златковић, дипл.инж.арх.

Размере:
1: 1 000

И.Д. Директора:
(Иван Грковић, дипл.инж.арх.)