




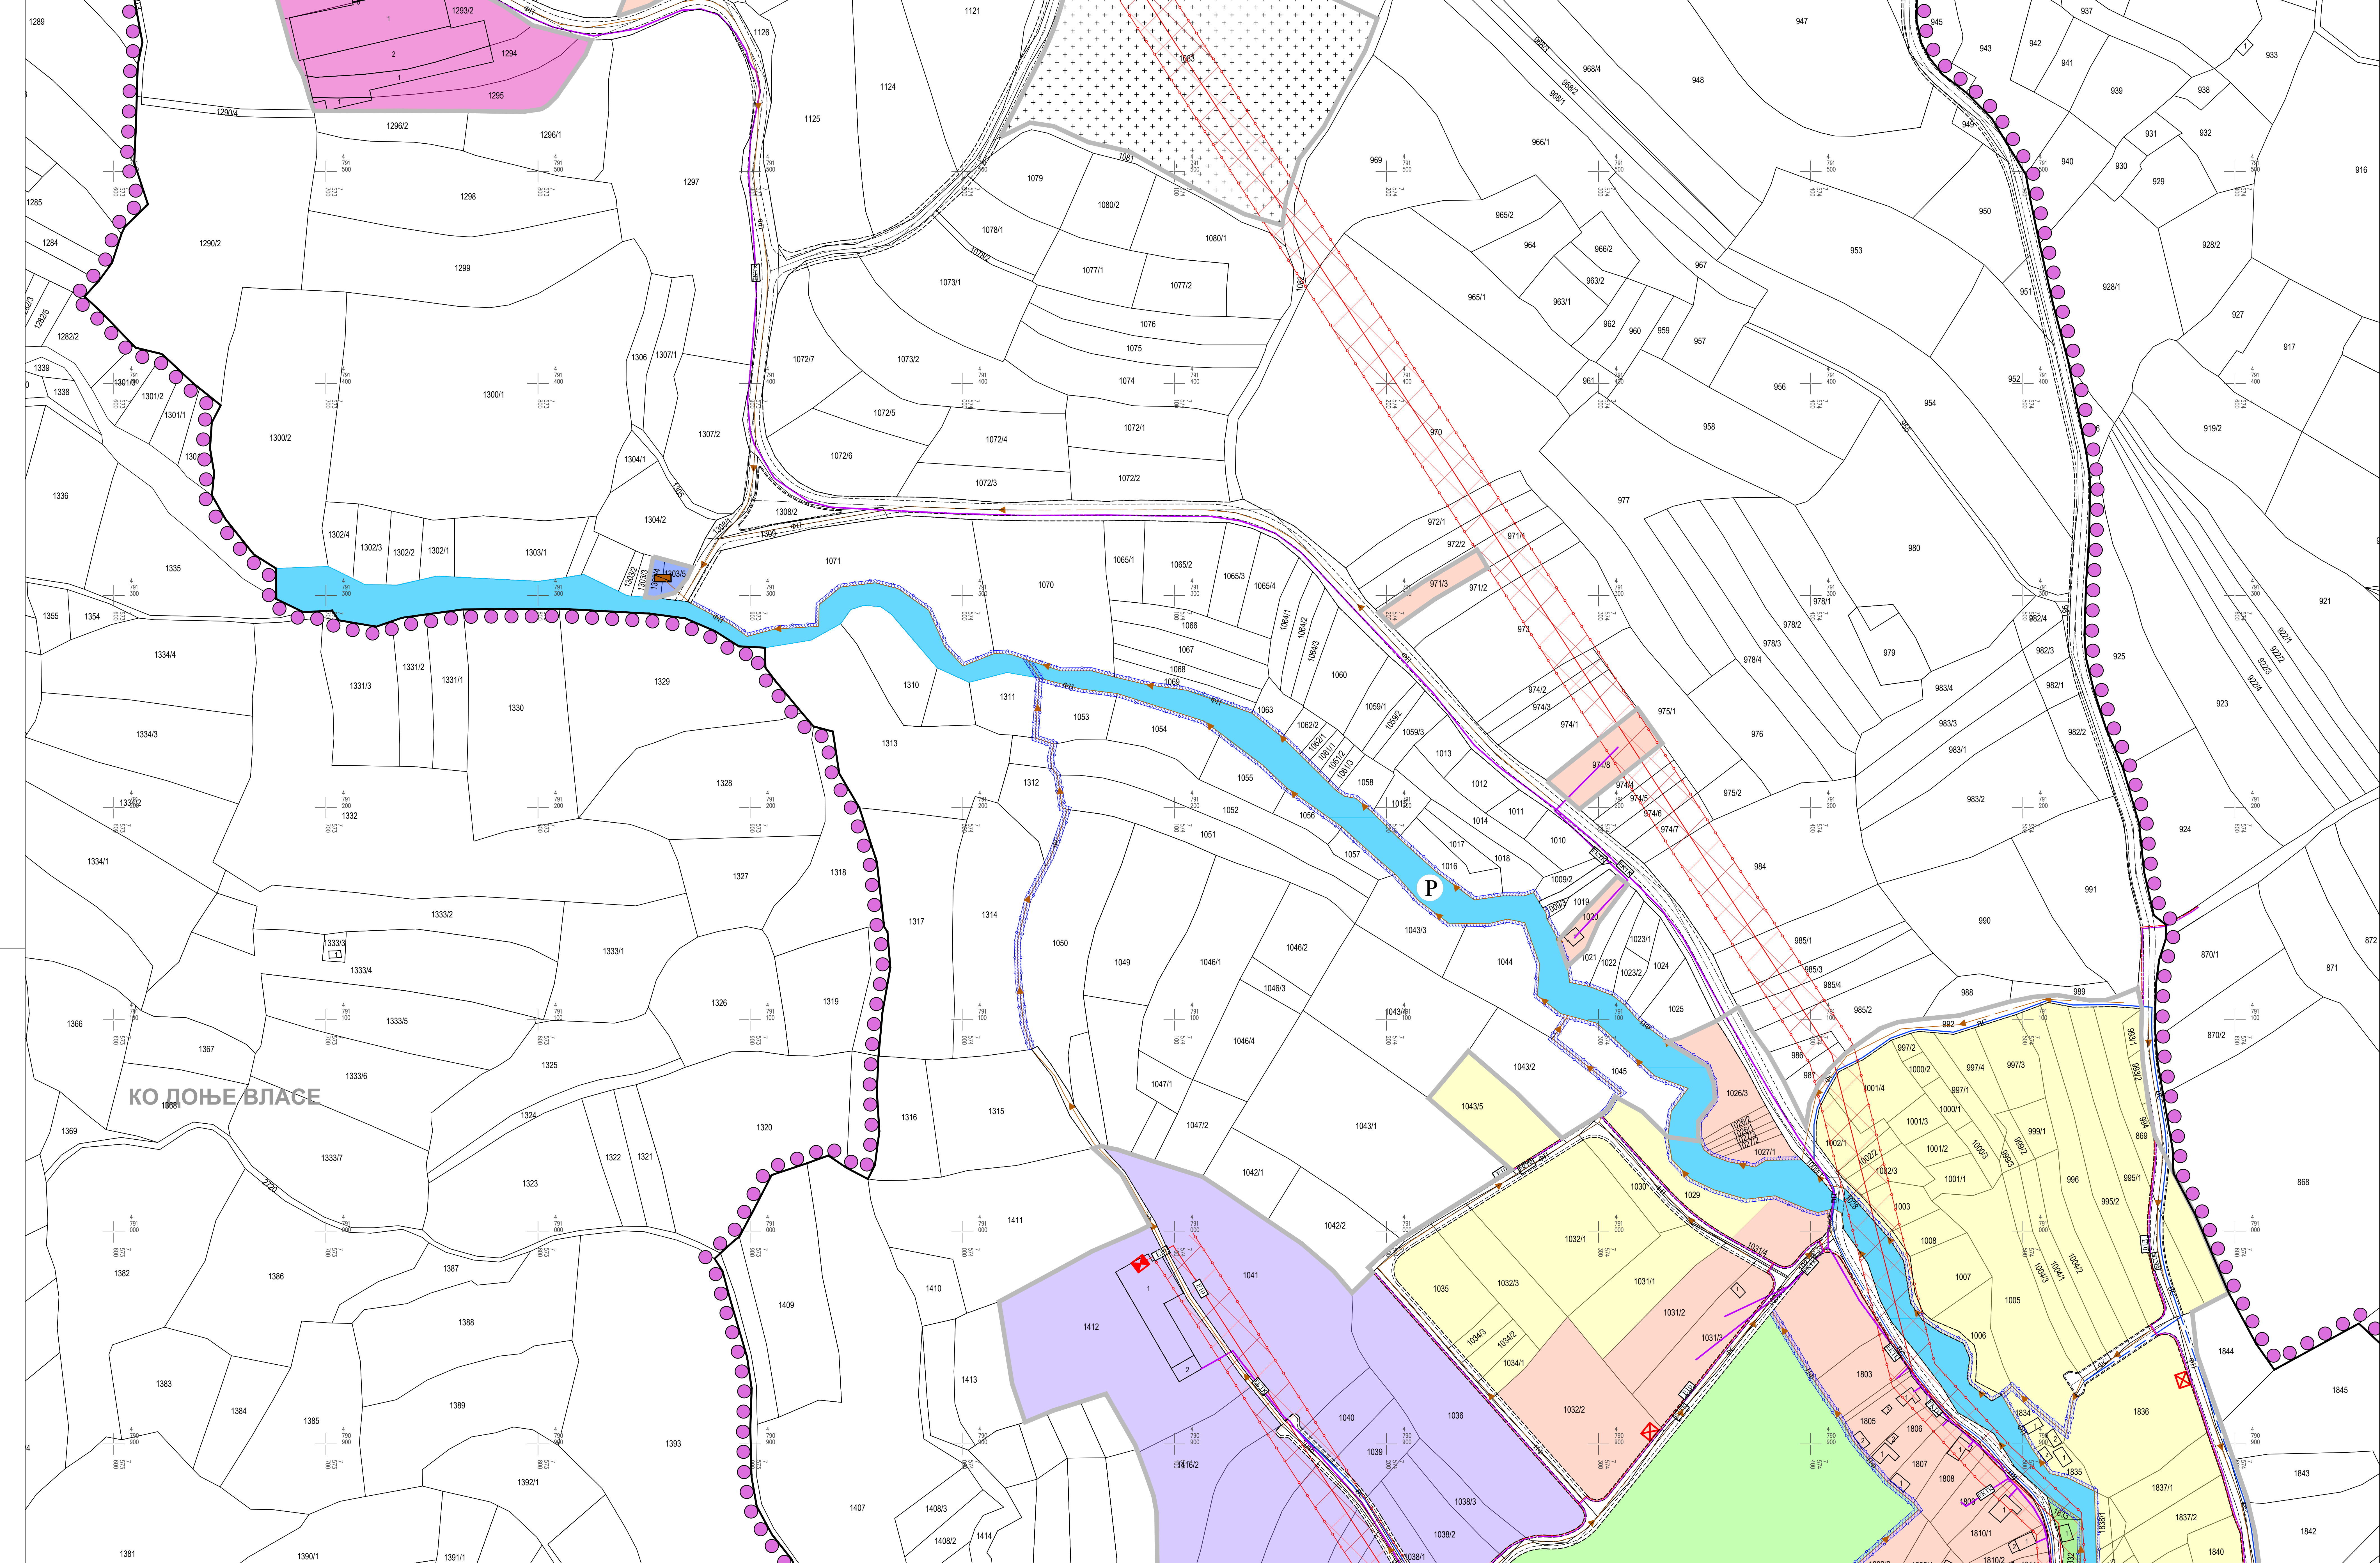

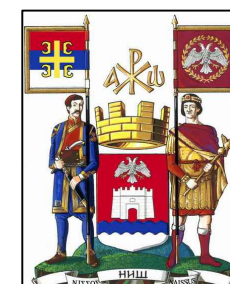

ГРАД НИШ
КУПШТИНА ГРАДА НИША

ПЛАН ДЕТАЉНЕ РЕГУЛАЦИЈЕ
НАСЕЉА ДОЊЕ ВЛАСЕ,
НА ПОДРУЧЈУ ГРАДСКЕ ОПШТИНЕ ПАЛИЛУЛА

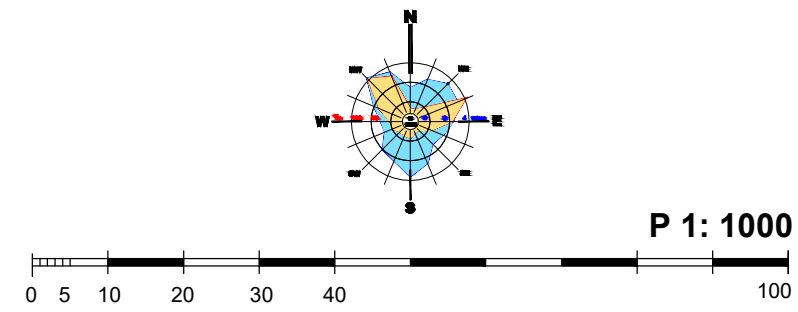

Р 1: 1000

ГРАНИЦЕ

- Граница плана
- Граница грађевинског земљишта
- УРБАНИСТИЧКА РЕГУЛАЦИЈА
- Регулациона линија
- ВОДНО ЗЕМЉИШТЕ - РЕКА

ДЕТАЉНА НАМЕНА ЗЕМЉИШТА У ГРАЂЕВИНСКОМ ПОДРУЧЈУ

ЈАВНА НАМЕНА

- ПОВРШИНЕ ЗА КУЛТУРУ И ИНФОРМИСАЊЕ / МУЛТИФУНКЦИОНАЛНИ ЦЕНТАР
- ПОВРШИНЕ ЗА СПОРТ И РЕКРЕАЦИЈУ
- ПОВРШИНЕ И ОБЈЕКТИ ЗА ТЕХНИЧКУ И КОМУНАЛНУ ИНФРАСТРУКТУРУ
- Постројење за пречишћавање отпадних вода (ППОВ)
- Гробље

ИНФРАСТРУКТУРНИ КОРИДОРИ, ПОВРШИНЕ И ОБЈЕКТИ ЗА САОБРАЋАЈНУ ИНФРАСТРУКТУРУ

Инфраструктурни коридори, површине и објекти у функцији другог саобраћаја

- Јавна саобраћајница
- Јавни колекто - пешачки приступ

ОСТАЛА НАМЕНА

- Стамбена зона С1 - високо становање са делатностима
- Стамбена зона С2 - високо становање

ЗЕЛЕНЕ ПОВРШИНЕ

- Заштитно зеленило

ПОВРШИНЕ ЗА ПРИВРЕДНЕ ДЕЛАТНОСТИ

- Површине за индустрију и проиводњу
- Површине за комерцијалне делатности
- Површине за туризам и угоститељство
- ПОВРШИНЕ ЗА ВЕРСКЕ ОБЈЕКТЕ

ЕЛЕКТРОЕНЕРГЕТСКА МРЕЖА

- ТРАСА ЕЛЕКТРОЕНЕРГЕТСКОГ ВОДА 400 кВ-ПОСТОЈЕЋА НАДЗЕМНА
- ТРАСА ЕЛЕКТРОЕНЕРГЕТСКОГ ВОДА 10 кВ-ПОСТОЈЕЋА НАДЗЕМНА
- ТРАСА ЕЛЕКТРОЕНЕРГЕТСКОГ ВОДА 10 кВ-ПОСТОЈЕЋА ПОДЗЕМНА
- ТРАСА ЕЛЕКТРОЕНЕРГЕТСКОГ ВОДА 10 кВ-ПЛАНИРАНА ПОДЗЕМНА
- ТРАВОСТАНИЦА ТС 10/0.4 кВ-ПОСТОЈЕЋА
- ТРАВОСТАНИЦА ТС 10/0.4 кВ-ПЛАНИРАНА
- ЗАШТИТНИ ПОЈАС ЕЛЕКТРОЕНЕРГЕТСКОГ ВОДА

ТЕЛЕКОМУНИКАЦИОНА МРЕЖА


- ОПТИЧКИ КАБЛ-ПОСТОЈЕЋИ ПОДЗЕМНИ
- ТК ВОД-ПОСТОЈЕЋИ ПОДЗЕМНИ
- ТК ВОД-ПОСТОЈЕЋИ НАДЗЕМНИ
- ТК ВОД-ПЛАНИРАНИ ПОДЗЕМНИ

ВОДОСНАБДЕВАЊЕ

- СЕКУНДАРНИ ВОДОВОД-ПОСТОЈЕЋИ
- СЕКУНДАРНИ ВОДОВОД-ПОСТОЈЕЋИ
- ПРИМАРНИ ВОДОВОД - ПОСТОЈЕЋИ

КАНАЛИСАЊЕ

- ПРИМАРНИ КОЛЕКТОР ЗА УПОТРЕБЉЕНЕ ВОДЕ - ПОСТОЈЕЋИ
- ПРИМАРНИ КОЛЕКТОР ЗА УПОТРЕБЉЕНЕ ВОДЕ - ПЛАНИРАН
- СЕКУНДАРНИ КОЛЕКТОР ЗА УПОТРЕБЉЕНЕ ВОДЕ - ПЛАНИРАН
- ПОСТРОЈЕЊЕ ЗА ПРЕЧИШЋАВАЊЕ ОТПАДНИХ ВОДА- ПЛАНИРАНО (ППОВ)
- ЗАШТИТНИ ПОЈАС ХИДРОТЕХНИЧКЕ ИНФРАСТРУКТУРЕ

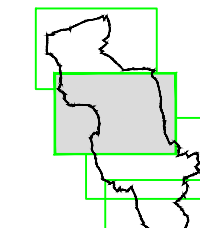

Шифра
06 - ПДР - 20
2022 6.2.
Датум Лист

ЕЛАБОРАТ

Руководилац израде плана и одговорни урбаниста:
Урбаниста: Милорад Петровић, дип.инж.арх.
Јелена Златковић, дип.инж.град.

ПРИЛОГ:

МРЕЖЕ И ОБЈЕКТИ ИНФРАСТРУКТУРЕ
СИМБОЛ ПЛАНА

Размер:
1: 1 000

И.Д. Директора:
Иван Глишић, дип.инж.град.