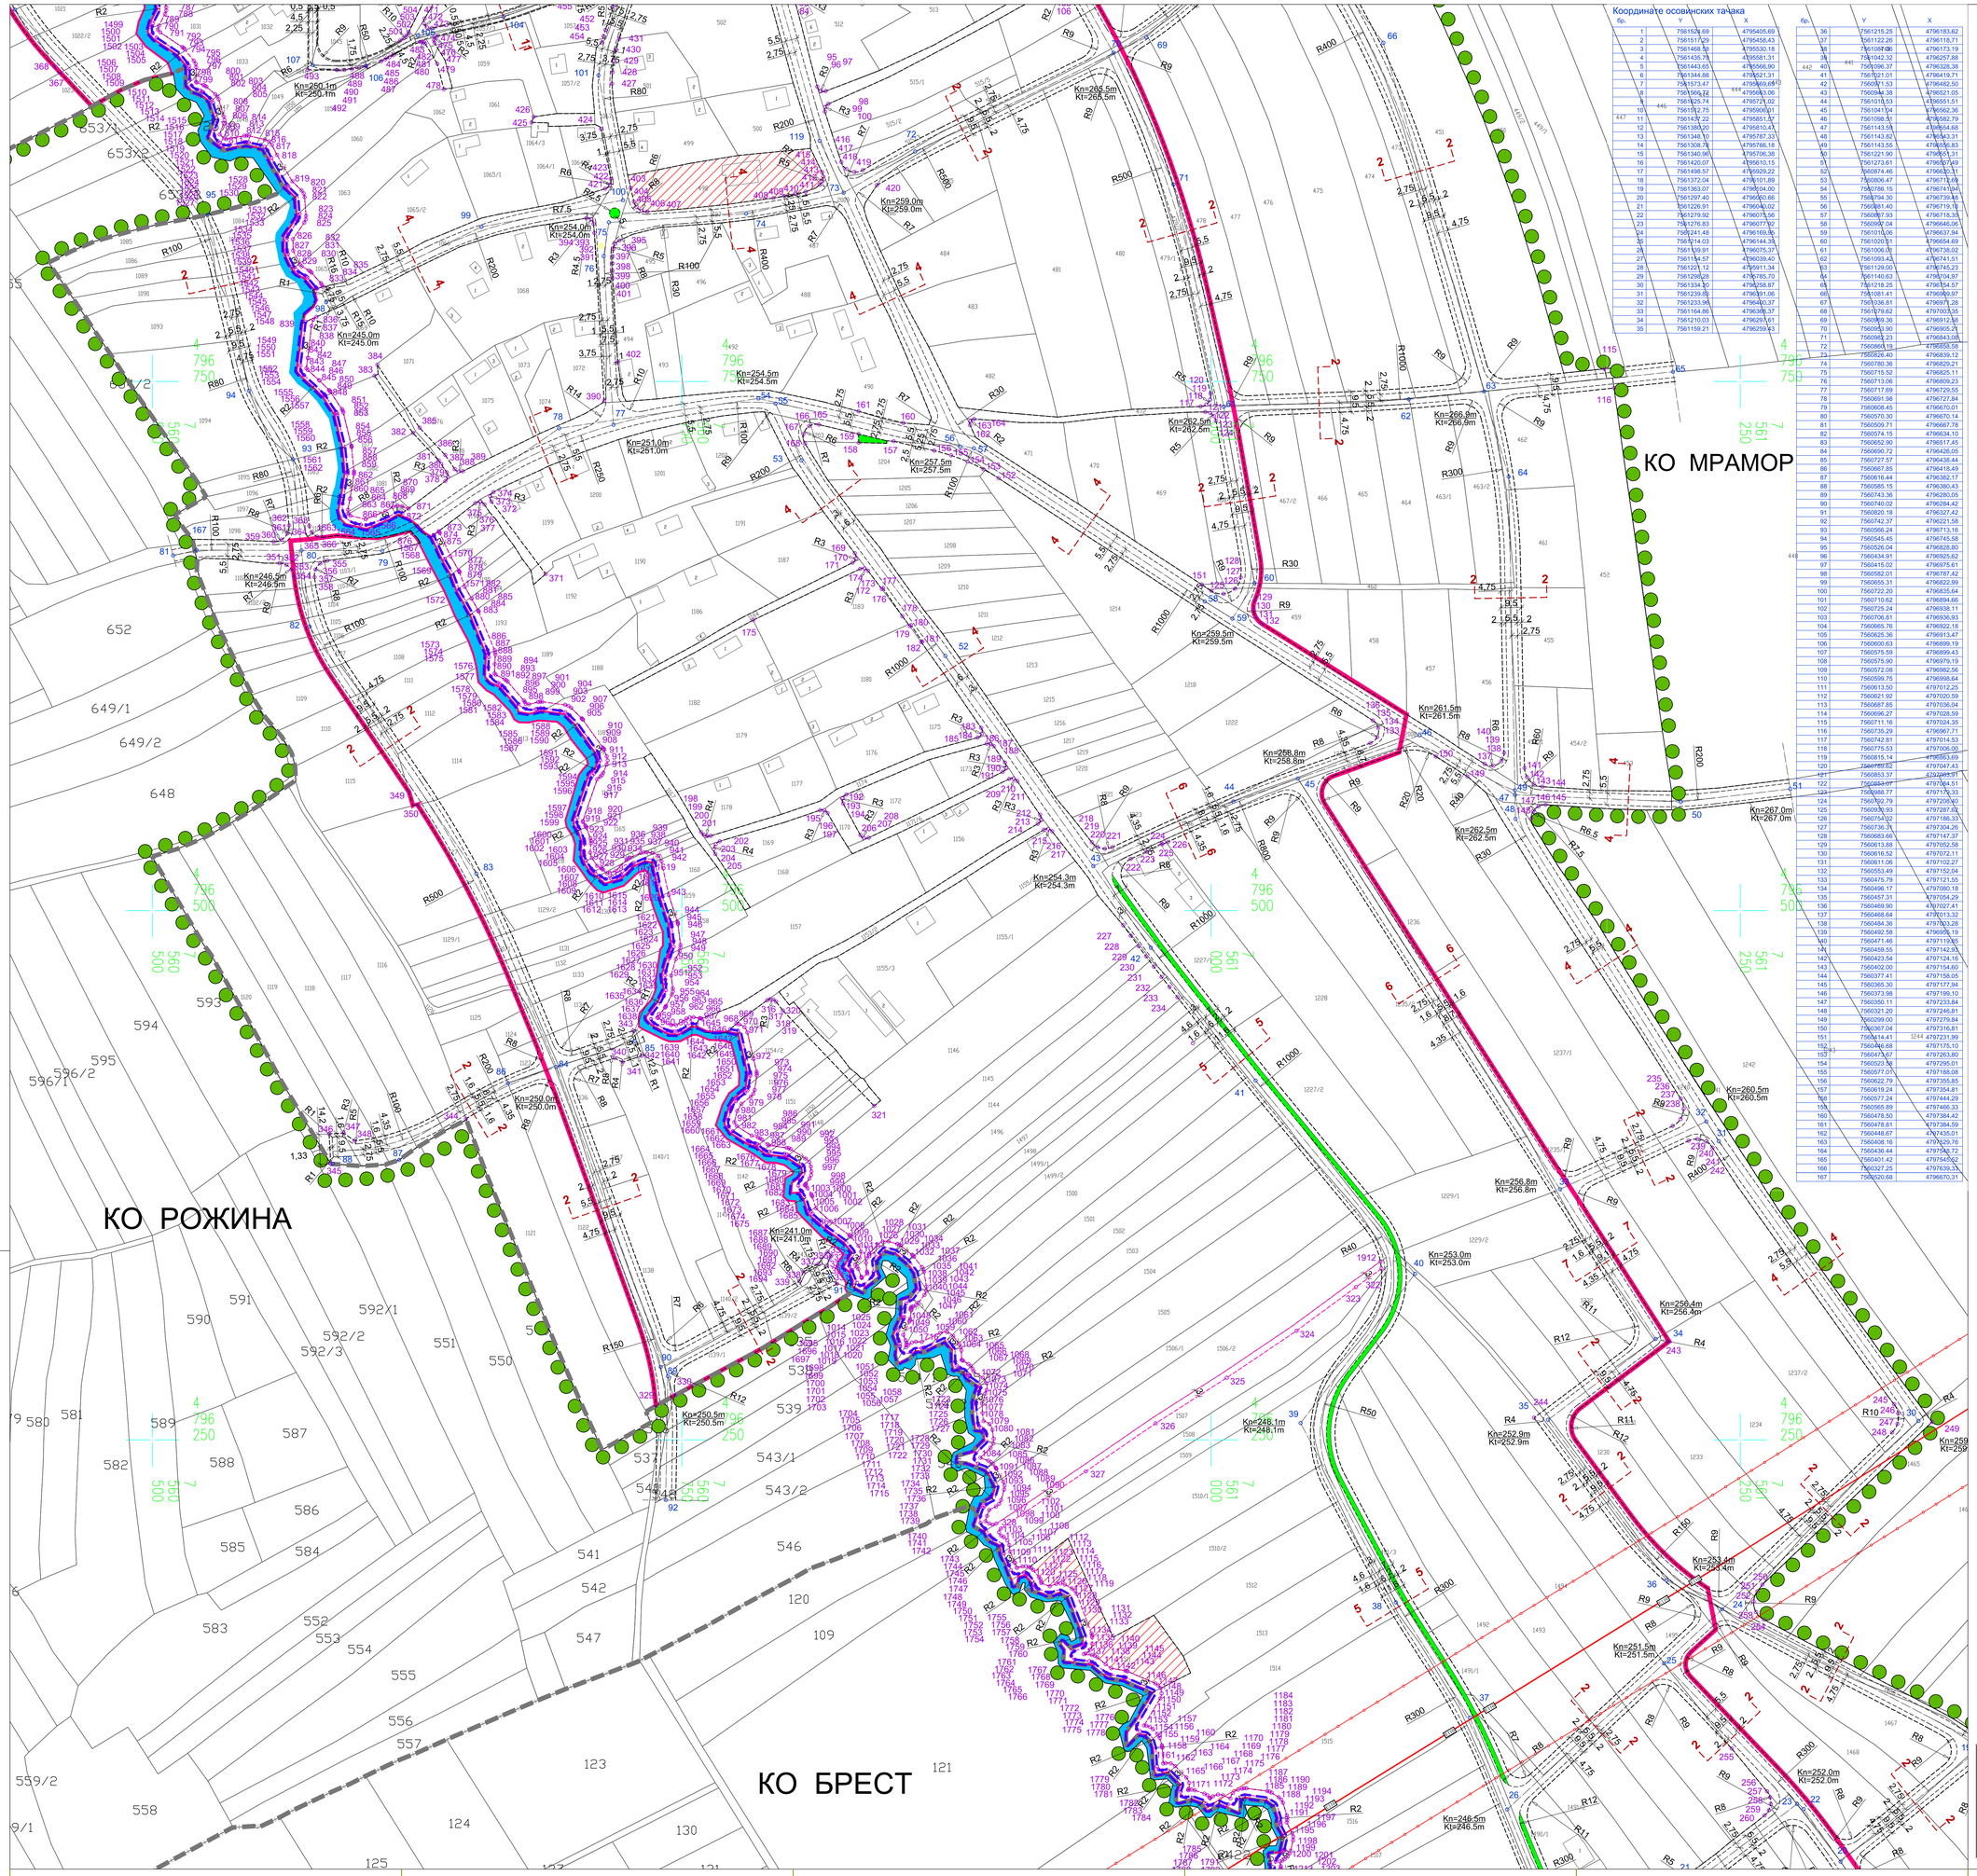

Координате осовинских тачака

бр.	Y	X
1	7561574.69	4795405.69
2	7561517.29	4795458.43
3	7561468.58	4795530.18
4	7561435.71	4795581.31
5	7561443.65	4795566.90
6	7561344.88	4795521.31
7	7561373.47	4795469.65
8	7561355.12	4795443.06
9	7561325.74	4795721.02
10	7561312.75	4795900.01
11	7561417.22	4795851.17
12	7561380.20	4795810.43
13	7561348.10	4795787.33
14	7561308.78	4795766.18
15	7561340.96	4795706.38
16	7561420.07	4795610.15
17	7561468.57	4795629.22
18	7561372.04	4795101.89
19	7561363.07	4795104.00
20	7561297.40	4795000.66
21	7561226.91	4795000.02
22	7561279.92	4795073.56
23	7561276.83	4795077.92
24	7561241.48	4795169.86
25	7561214.03	4795144.33
26	7561139.91	4795075.37
27	7561114.57	4795039.40
28	7561221.12	4795911.34
29	7561228.28	4795785.70
30	7561334.10	4795258.87
31	7561239.82	4795391.06
32	7561233.94	4795400.37
33	7561164.86	4795308.37
34	7561210.03	4795291.61
35	7561159.21	4795259.43
36	7561215.25	4795183.62
37	7561122.26	4795118.71
38	7561087.66	4795173.19
39	7561042.32	4795257.88
40	7561096.37	4795328.38
41	7561021.01	4795419.71
42	7560971.53	4795452.50
43	7560994.38	4795521.05
44	7561010.53	4795551.51
45	7561041.04	4795562.36
46	7561098.51	4795562.79
47	7561143.55	4795554.68
48	7561143.82	4795543.31
49	7561143.55	4795535.83
50	7561221.90	4795551.31
51	7561273.61	4795567.79
52	7560874.46	4795602.31
53	7560806.47	4795711.69
54	7560786.15	4795741.00
55	7560794.30	4795739.18
56	7560881.40	4795719.19
57	7560897.93	4795718.35
58	7560902.04	4795646.06
59	7561010.06	4795637.94
60	7561020.51	4795654.69
61	7561006.01	4795738.02
62	7561093.43	4795741.51
63	7561129.00	4795745.23
64	7561140.63	4795754.97
65	7561218.25	4795754.57
66	7561081.41	4795699.97
67	7561036.81	4795671.28
68	7561079.62	4797003.35
69	7560936.36	4795912.18
70	7560931.90	4795905.21
71	7560982.23	4796843.08
72	7560880.19	4795858.58
73	7560826.40	4795839.12
74	7560780.36	4795829.21
75	7560715.52	4795825.11
76	7560713.06	4795809.23
77	7560717.69	4795729.55
78	7560691.98	4795727.84
79	7560608.45	4795670.01
80	7560570.30	4795670.14
81	7560509.71	4795667.78
82	7560574.15	4795634.10
83	7560652.90	4795617.45
84	7560690.72	4795426.05
85	7560727.57	4795438.44
86	7560667.85	4795418.49
87	7560616.44	4795382.17
88	7560585.15	4795380.43
89	7560743.36	4795280.05
90	7560740.02	4795284.42
91	7560820.18	4795327.42
92	7560742.37	4795221.58
93	7560566.24	4795173.16
94	7560545.45	4795745.58
95	7560526.04	4795828.80
96	7560434.91	4795925.62
97	7560415.02	4795975.61
98	7560582.01	4795787.42
99	7560655.31	4795822.99
100	7560722.20	4795835.64
101	7560710.62	4795894.66
102	7560725.24	4795938.11
103	7560706.81	4795936.93
104	7560665.76	4795922.18
105	7560625.36	4795913.47
106	7560600.63	4795899.19
107	7560575.59	4795899.43
108	7560575.90	4795979.19
109	7560572.08	4795982.56
110	7560599.75	4795998.64
111	7560613.50	4797012.25
112	7560621.92	4797020.59
113	7560687.85	4797036.04
114	7560696.27	4797028.59
115	7560711.16	4797024.35
116	7560735.29	4796967.71
117	7560742.81	4797014.53
118	7560775.53	4797006.00
119	7560815.14	4796863.69
120	7560852.57	4797047.43
121	7560853.37	4797048.51
122	7560853.07	4797054.51
123	7560988.77	4797176.33
124	7560992.79	4797200.90
125	7560993.93	4797287.60
126	7560754.02	4797186.33
127	7560736.36	4797304.26
128	7560683.66	4797147.37
129	7560613.88	4797052.58
130	7560616.52	4797072.11
131	7560611.06	4797102.27
132	7560553.49	4797152.04
133	7560475.79	4797121.55
134	7560496.17	4797080.18
135	7560457.31	4797054.29
136	7560469.90	4797027.41
137	7560468.64	4797013.32
138	7560484.36	4797003.28
139	7560492.58	4796995.19
140	7560471.46	4797110.65
141	7560459.55	4797142.93
142	7560423.54	4797124.16
143	7560402.00	4797154.60
144	7560377.41	4797158.05
145	7560365.30	4797177.94
146	7560373.98	4797199.10
147	7560350.11	4797233.84
148	7560321.20	4797246.81
149	7560299.00	4797279.84
150	7560367.04	4797316.81
151	7560414.41	4797231.99
152	7560466.68	4797175.10
153	7560473.67	4797263.80
154	7560523.50	4797295.01
155	7560577.01	4797188.08
156	7560622.79	4797355.85
157	7560619.24	4797354.81
158	7560577.24	4797444.29
159	7560565.89	4797466.33
160	7560478.50	4797384.42
161	7560478.81	4797384.59
162	7560448.67	4797435.01
163	7560408.16	4797529.76
164	7560436.44	4797542.72
165	7560401.42	4797540.02
166	7560327.25	4797639.33
167	7560320.68	4796670.31

ГРАД НИШ

ГРАДСКА ОПШТИНА ПАЛИЛУЛА

ПЛАН ГЕНЕРАЛНЕ РЕГУЛАЦИЈЕ НАСЕЉА МРАМОРСКИ ПОТОК, НА ПОДРУЧЈУ ГРАДСКЕ ОПШТИНЕ ПАЛИЛУЛА

Р 1:1000

2 - 2

8 - 8

3 - 3

9 - 9

4 - 4

10 -10

5 - 5

11 - 11

6 - 6

ЛЕГЕНДА

- Граница обухвата Плана
- Граница катастарских општина
- Граница просторног Плана града Ниша
- Граница грађевинског подручја
- Катастар
- Осовина
- Регулациона линија - постојећа
- Регулациона линија - планирана
- Коловоз
- Тротоар
- Зеленило у профилу
- Бициклистичке стазе
- Пешачке стазе
- ДП 1.Б реда број 35
- Заштитни појас трасе електроенергетског вода
- Траса електроенергетског вода 110kV - постојећа надземна
- Водоток
- Аутобуско стајалиште
- Површине јавне намене
- Кота нивелете / кота терена (Kn=243.2m Kt=243.2m)
- Координате осовинских тачака (100)
- Координате тачака површина јавне намене (100)
- Попречни профили

ЈП ЗАВОД ЗА УРБАНИЗАМ НИШ

Шифра 9-PGR-19

Датум 2022. 2.06

Лист

ЕЛАБОРАТ

ПЛАН ГЕНЕРАЛНЕ РЕГУЛАЦИЈЕ НАСЕЉА МРАМОРСКИ ПОТОК, НА ПОДРУЧЈУ ГРАДСКЕ ОПШТИНЕ ПАЛИЛУЛА

КАРТА

РЕГУЛАЦИОНО-НИВЕЛАЦИОНИ ПЛАН СА АНАЛИТИЧКО-ГЕОДЕТСКИМ ЕЛЕМЕНТИМА ЗА ОБЕЉЕЖАВАЊЕ И КАРАКТЕРИСТИЧНИМ ПРОФИЛИМА ЈАВНИХ САОБРАЋАЈНИЦА И ПОВРШИНАМА ЈАВНЕ НАМЕНЕ

Руководилац израде плана: Зоран ЖИВИЋ, дипл.инж.арх.

Одговорни урбаниста: Мр Милена Станојевић, дипл.инж.арх.

Урбаниста: Владимир БОГДАНОВИЋ, дипл.инж.грађ.

Сарадник: Вања БОГДАНОВИЋ, грађ.тех.

Размера: 1:1000

В.Д. Директор, Иван ГРМУША, дипл.инж.грађ.