




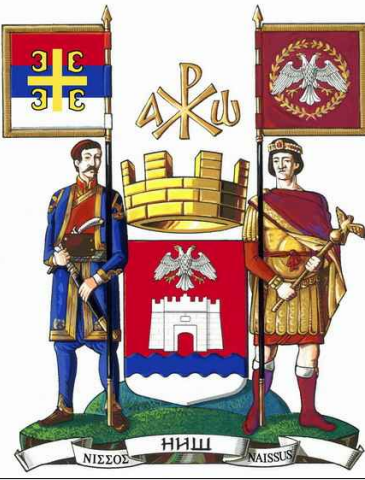

ПЛАН ГЕНЕРАЛНЕ РЕГУЛАЦИЈЕ НАСЕЉА
МРАМОРСКИ ПОТОК, НА ПОДРУЧЈУ
ГРАДСКЕ ОПШТИНЕ ПАЛИЛУЛА

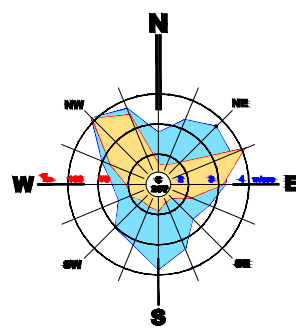

Р 1:2500

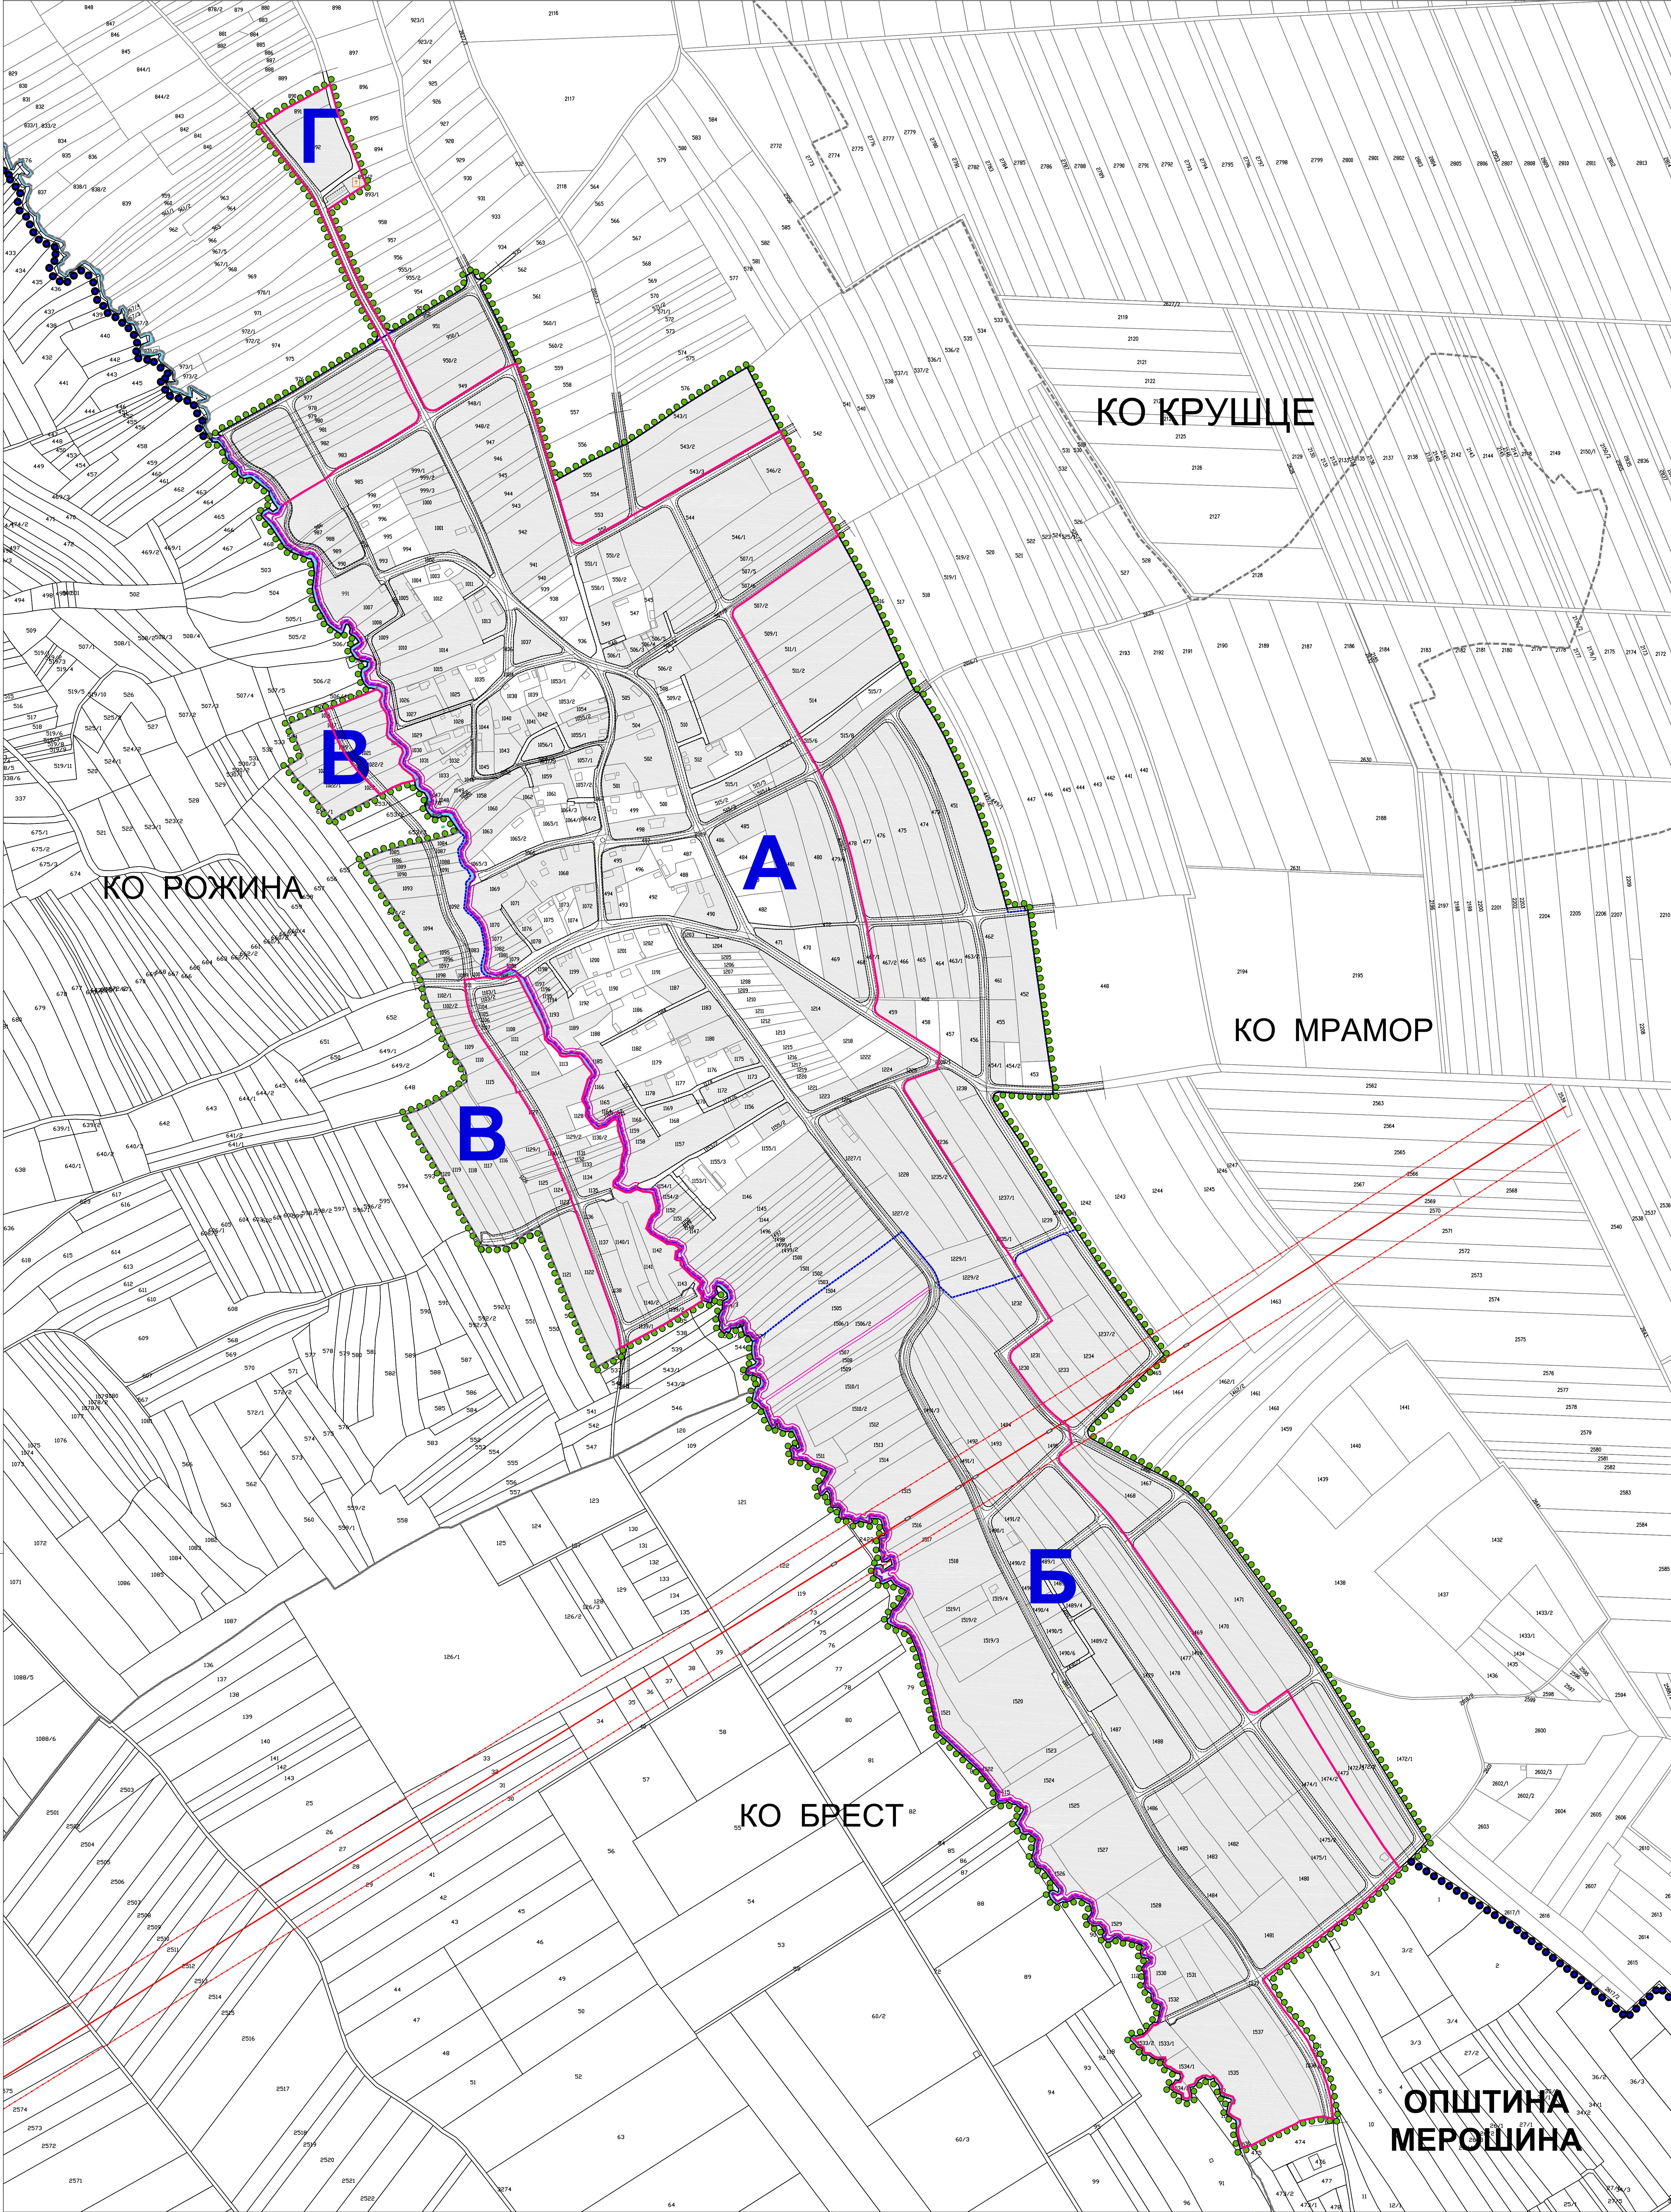

- ЛЕГЕНДА**
- Граница обухвата Плана
 - Граница просторног Плана града Ниша
 - Граница катастарских општина
 - Граница грађевинског подручја
 - Катастар
 - Осовина
 - Регулациона линија - постојећа
 - Регулациона линија - планирана
 - Коловоз
 - Бициклистичке стазе
 - Пешачке стазе
 - Заштитни појас трасе електроенергетског вода
 - Траса електроенергетског вода 110kV - постојећа надземна
 - Водоток
 - Аутобуско стајалиште
 - Ознаке урбанистичких целина

ПЛАН ПАРЦЕЛАЦИЈЕ/ПРЕПАРЦЕЛАЦИЈЕ

Катастарске парцеле за које је обавезна парцелација/препарцелација