




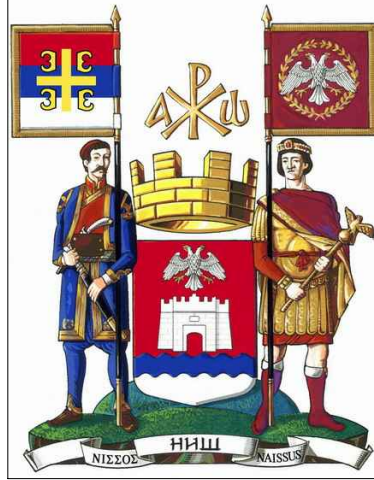

ПЛАН ГЕНЕРАЛНЕ РЕГУЛАЦИЈЕ НАСЕЉА
МРАМОРСКИ ПОТОК, НА ПОДРУЧЈУ
ГРАДСКЕ ОПШТИНЕ ПАЛИЛУЛА

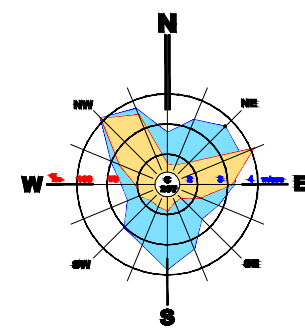

Р 1:2500

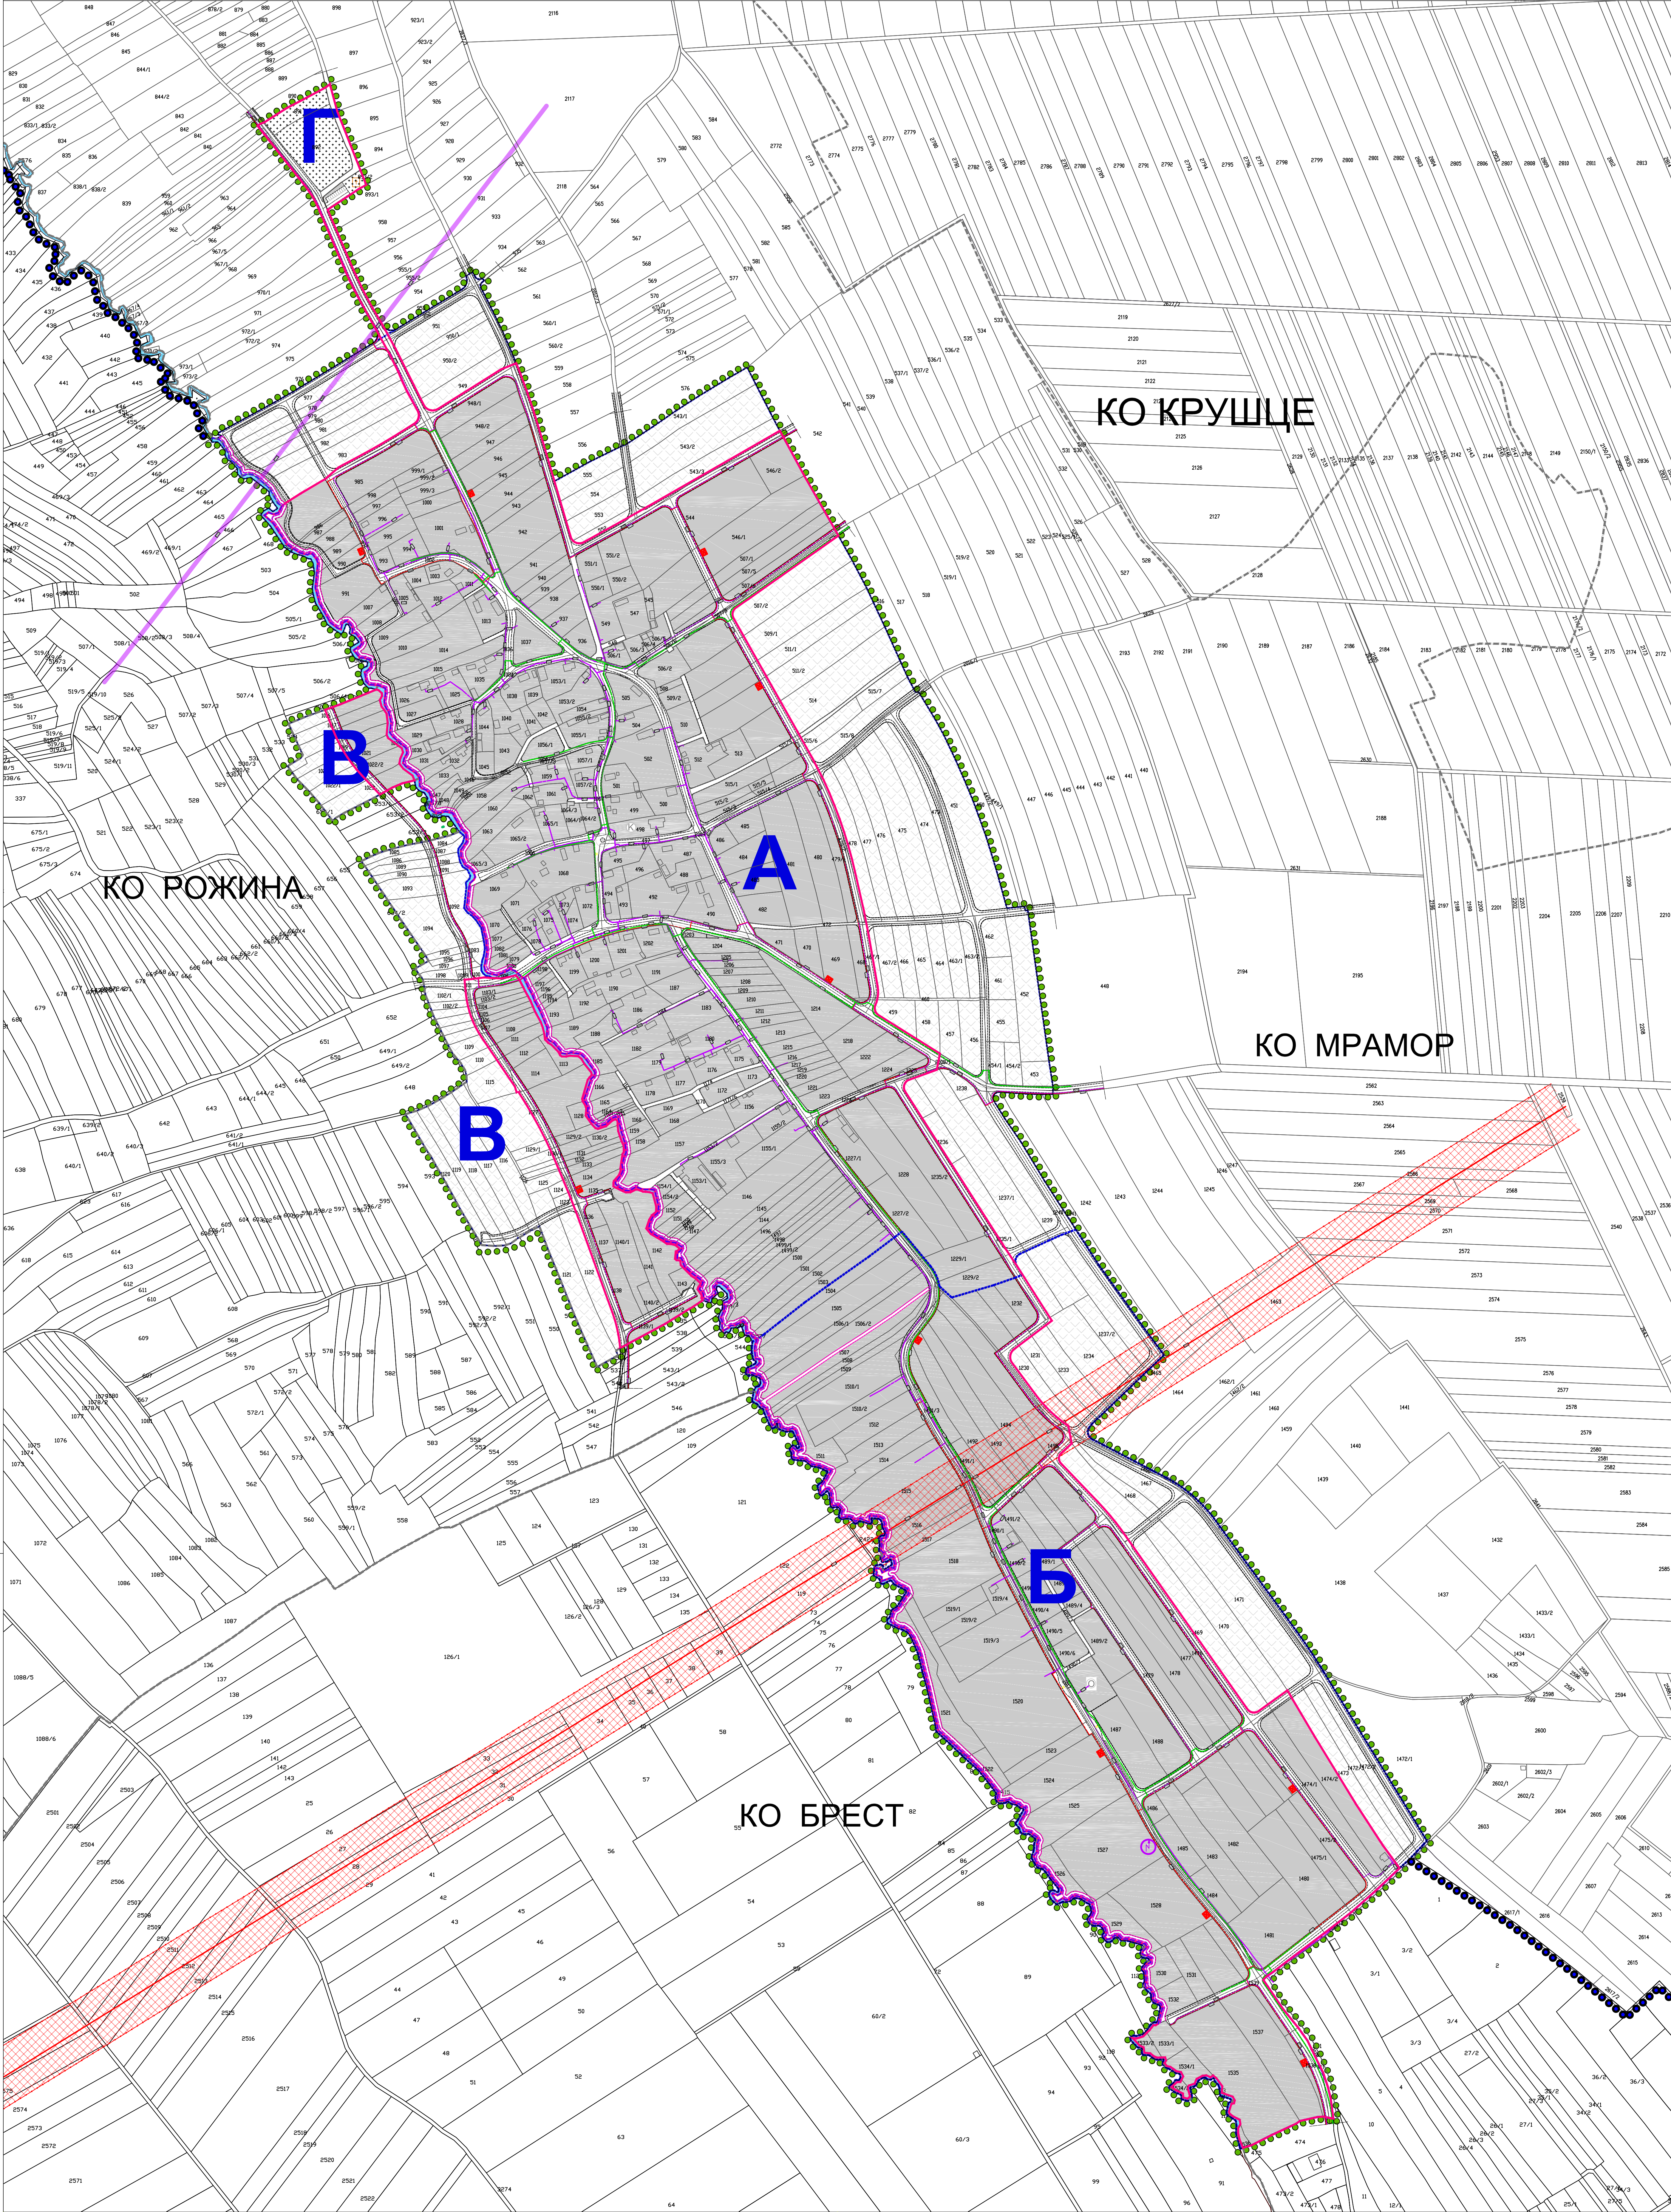

ЛЕГЕНДА

- Граница обухвата Плана
- Граница просторног Плана града Ниша
- Граница катастарских општина
- Граница грађевинског подручја
- Катастар
- Осовина
- Регулациона линија - постојећа
- Регулациона линија - планирана
- Коловоз
- Бициклистичке стазе
- Пешачке стазе
- Водоток
- Аутобуско стајалиште

ВЕРСКИ ОБЈЕКТИ

- Црква

ЗЕМЉИШТЕ ВАН ГРАЂЕВИНСКОГ ПОРУЧЈА

- Пољопривредно земљиште
- Ознаке урбанистичких целина

ЕЛЕКТРОЕНЕРГЕТИКА

- ТРАСА ЕЛЕКТРОЕНЕРГЕТСКОГ ВОДА 10 кВ-ПЛАНИРАНА ПОДЗЕМНА
- ТРАСА ЕЛЕКТРОЕНЕРГЕТСКОГ ВОДА 110 кВ-ПОСТОЈЕЋА НАДЗЕМНА
- ЗАШТИТНИ ПОЈАС ЕЛЕКТРОЕНЕРГЕТСКОГ ВОДА 110 кВ-ПОСТОЈЕЋИ
- ТРАФОРМАНИЦИОНА СТАЦИЈА 10/0.4 кВ-ПЛАНИРАНА

ТЕЛЕКОМУНИКАЦИЈЕ

- ТК ВОД-ПЛАНИРАНИ ПОДЗЕМНИ
- ТК ВОД-ПОСТОЈЕЋИ ПОДЗЕМНИ
- БАЗНА СТАНИЦА МОБИЛНЕ ТЕЛЕФОНИЈЕ-ПЛАНИРАНА
- РАДИО-РЕЛЕЈНЕ ВЕЗЕ-ПОСТОЈЕЋЕ

ГАСИФИКАЦИЈА

- ГАСОВОД НИСКОГ ПРТИСКА - ПЛАНИРАНИ ПОДЗЕМНИ