




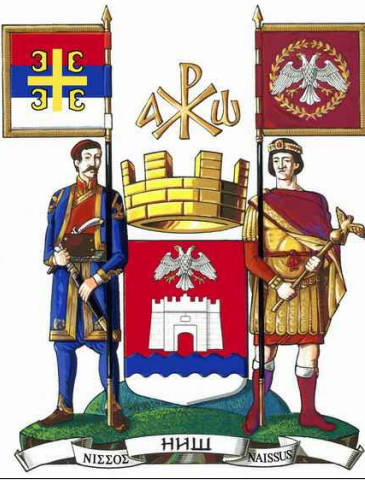

ПЛАН ГЕНЕРАЛНЕ РЕГУЛАЦИЈЕ НАСЕЉА
МРАМОРСКИ ПОТОК, НА ПОДРУЧЈУ
ГРАДСКЕ ОПШТИНЕ ПАЛИЛУЛА

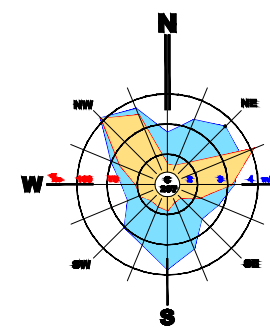

Р 1:2500

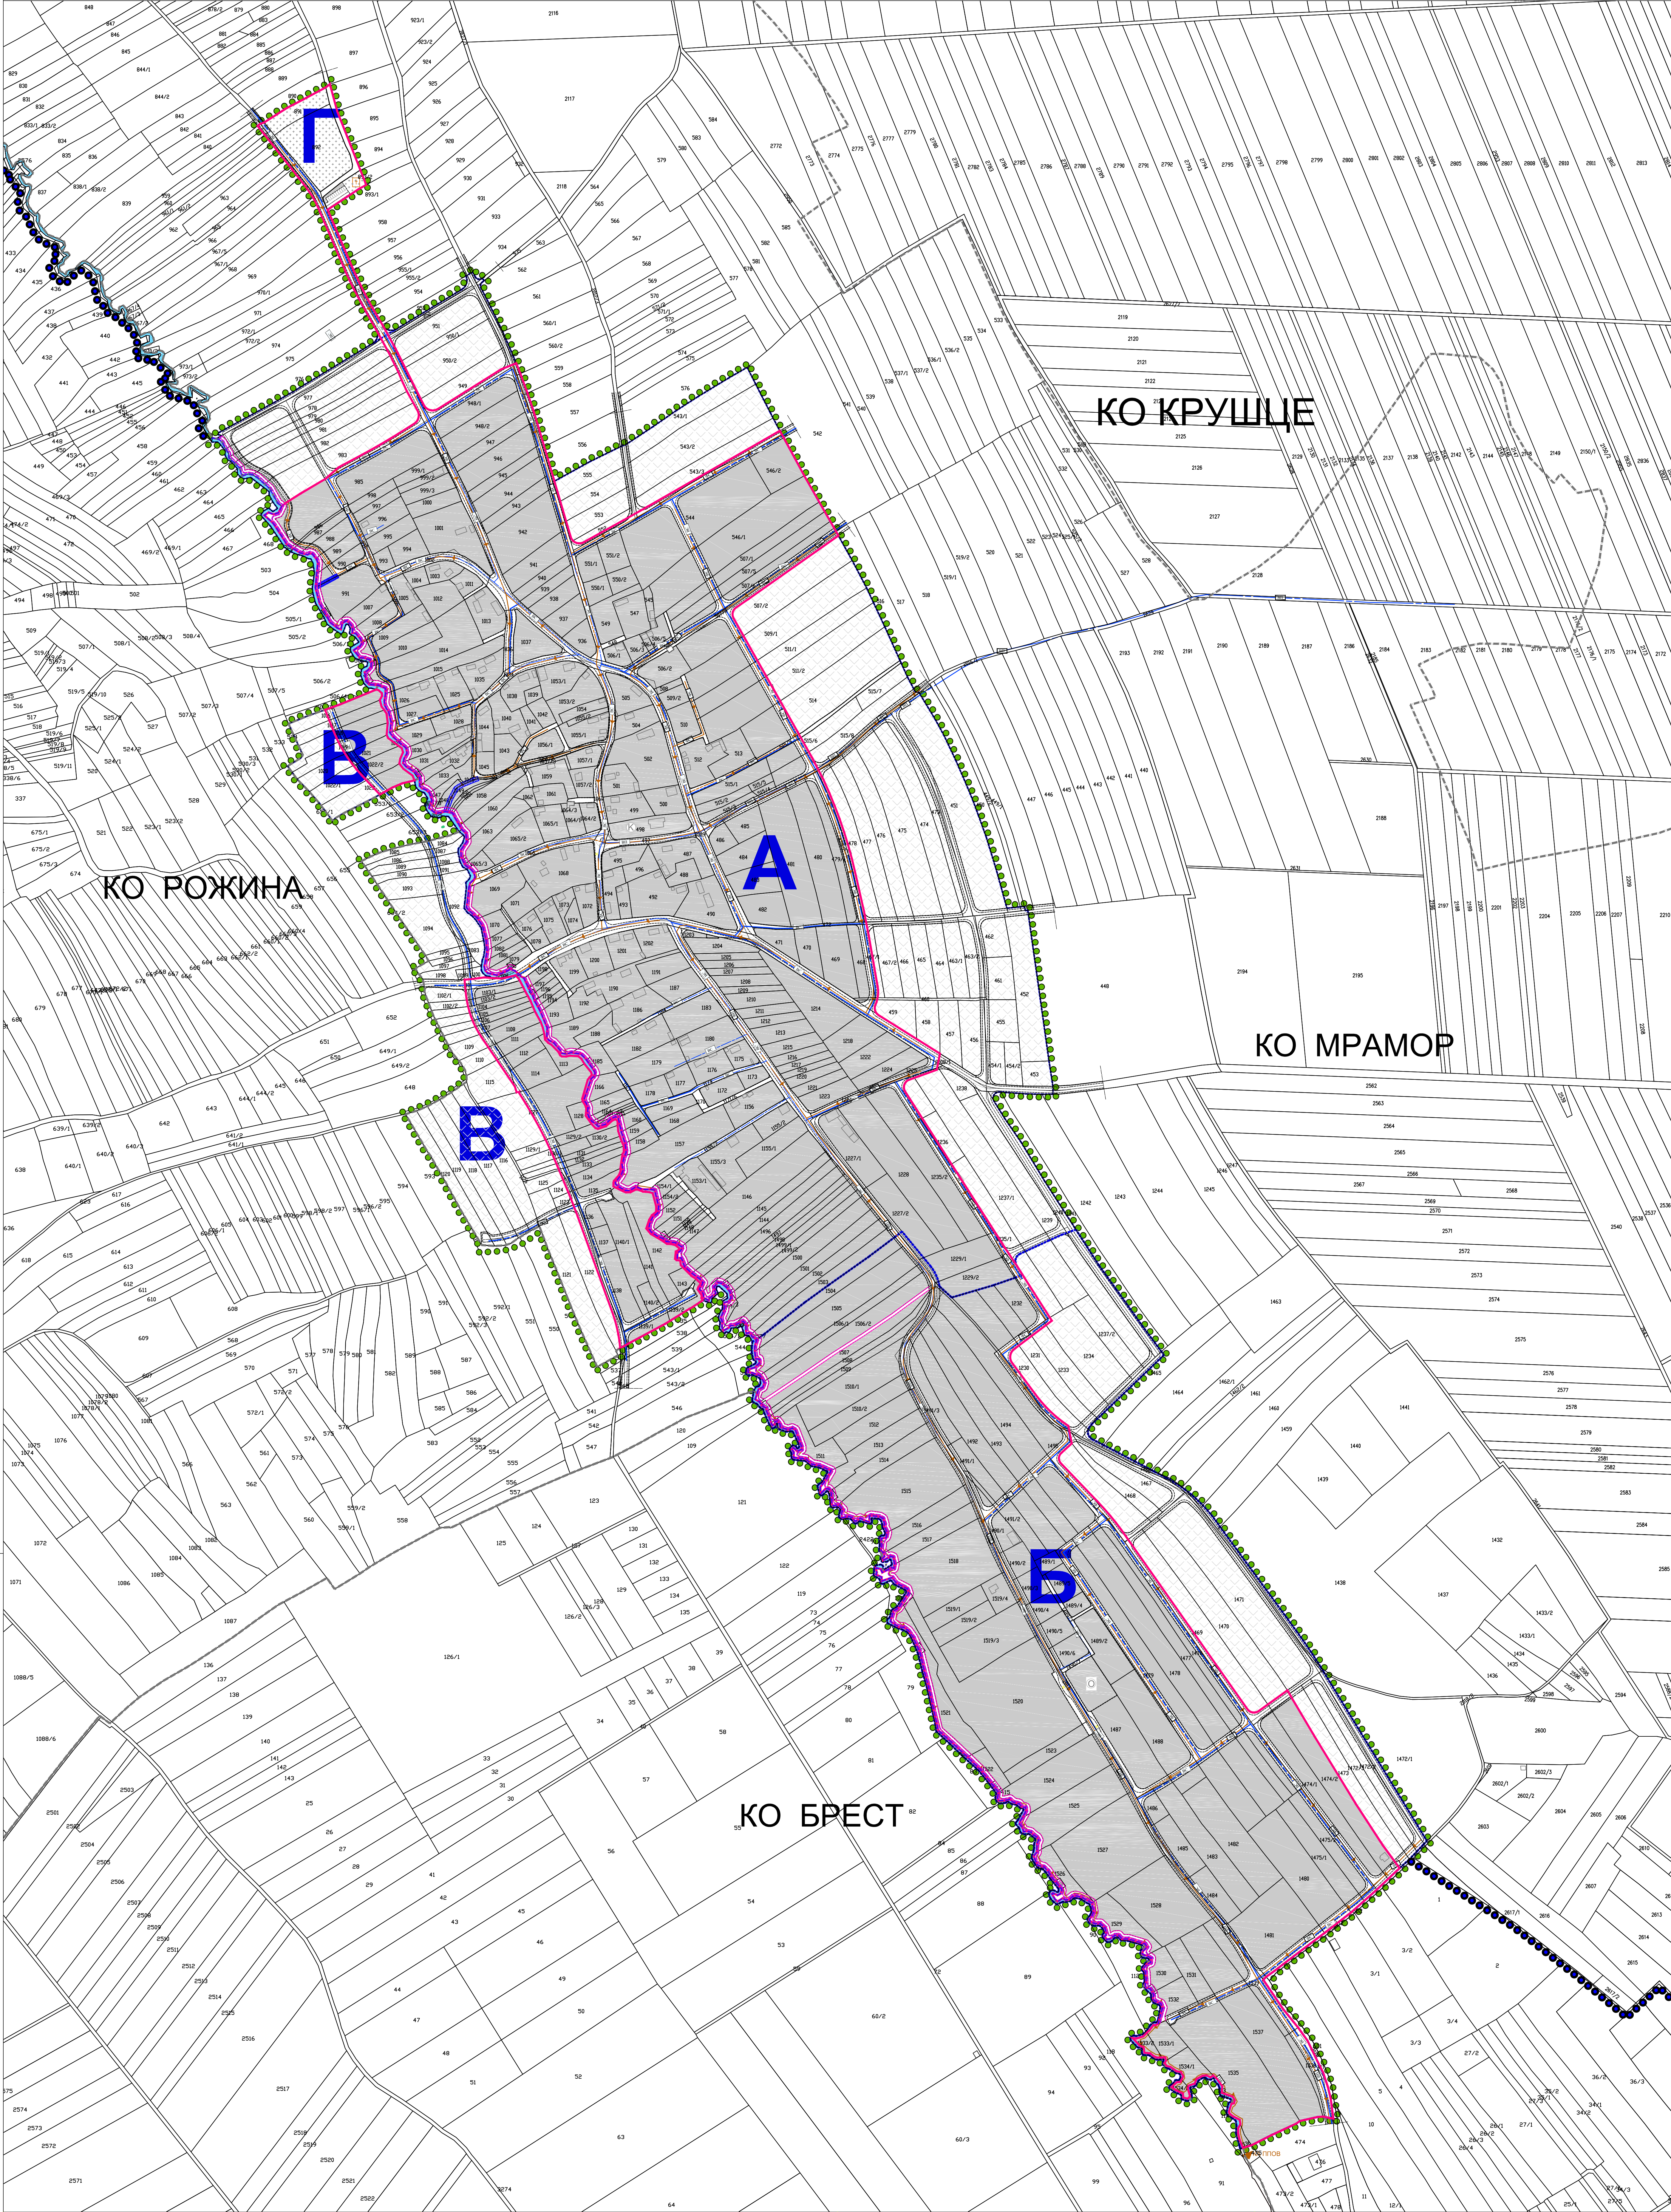

ЛЕГЕНДА

- Граница обухвата Плана
- Граница просторног Плана града Ниша
- Граница катастарских општина
- Граница грађевинског подручја
- Катастар
- Осовина
- Регулациона линија - постојећа
- Регулациона линија - планирана
- Коловоз
- Бициклистичке стазе
- Пешачке стазе
- Водоток
- Аутобуско стајалиште

КОМУНАЛНЕ ДЕЛАТНОСТИ

- Гробље

ВЕРСКИ ОБЈЕКТИ

- Црква

ЗЕМЉИШТЕ ВАН ГРАЂЕВИНСКОГ ПОРУЧЈА

- Пољопривредно земљиште
- Ознаке урбанистичких целина

- Примарни водовод - постојећи
- Секундарни водовод - постојећи
- Секундарни водовод - планирани
- Примарни колектор за употребљене воде - планиран
- Секундарни колектор за употребљене воде - планиран
- Заштитни појас хидротехничке инфраструктуре