


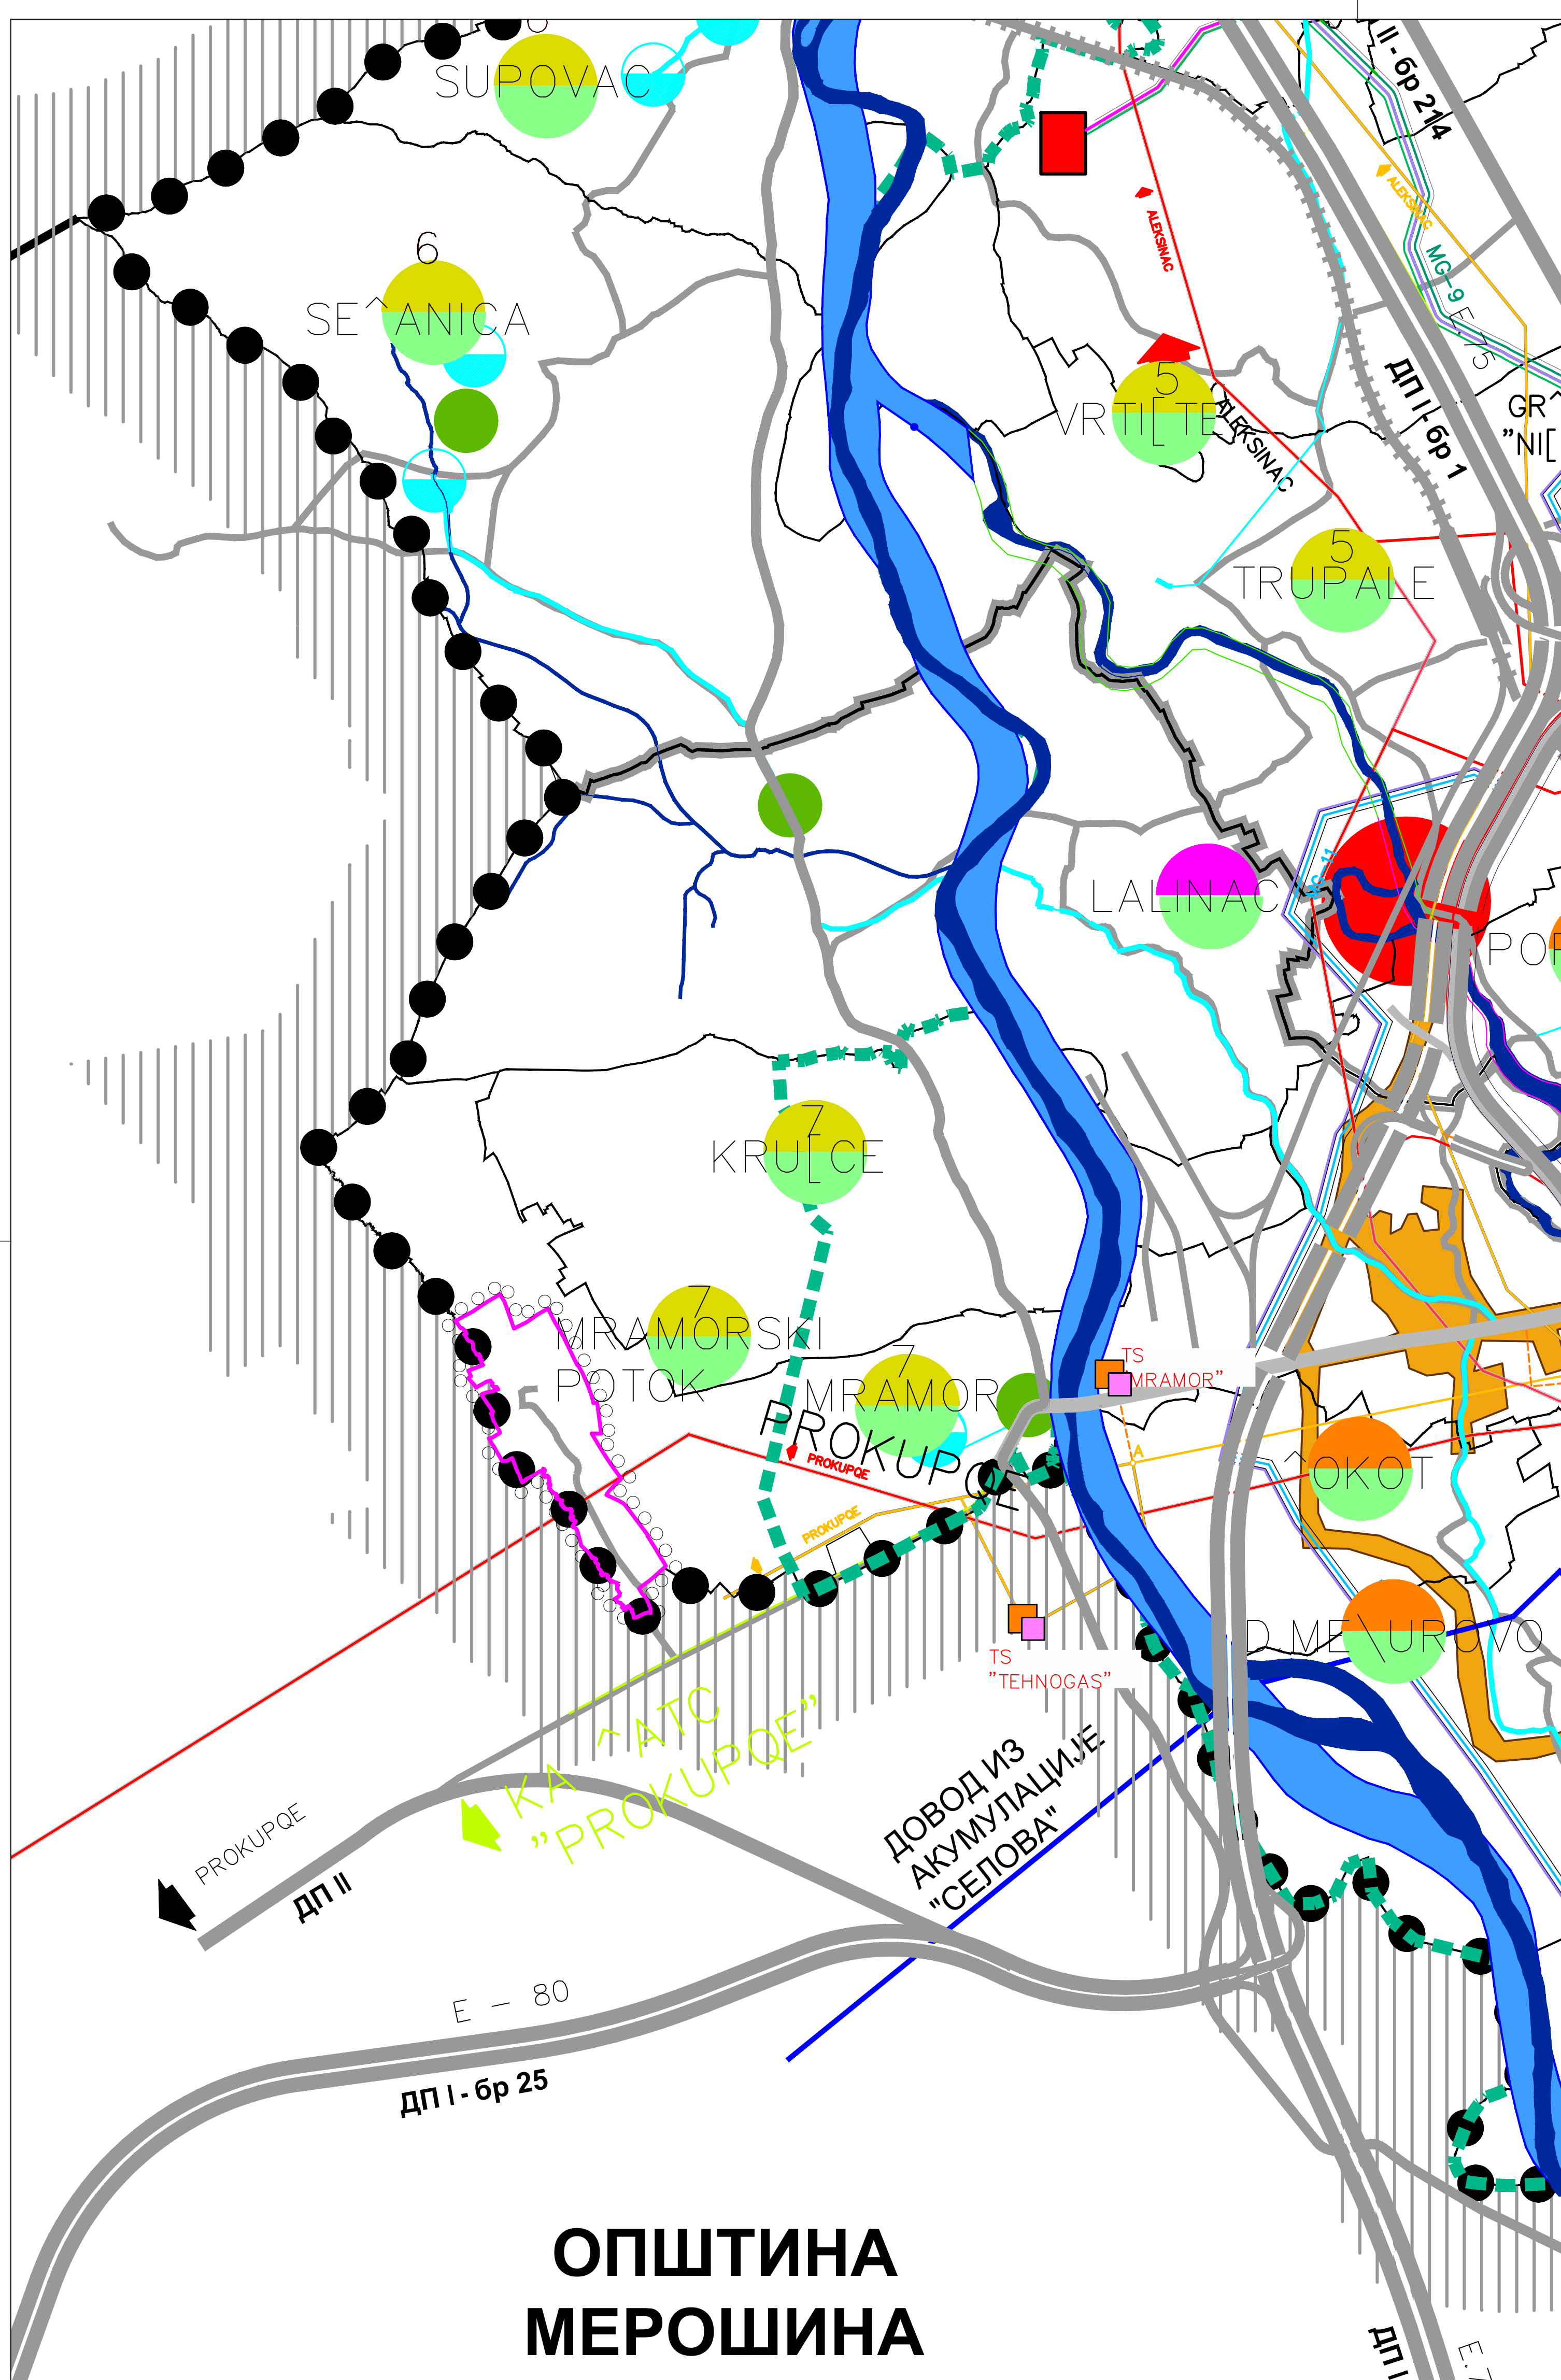



ГРАД НИШ
СКУПШТИНА ГРАДА

ПРОСТОРНИ ПЛАН
АДМИНИСТРАТИВНОГ ПОДРУЧЈА
ГРАДА НИША

РЕФЕРАЛНА КАРТА БР.3

ВОДОПРИВРЕДНА, ЕНЕРГЕТСКА
И ТЕЛЕКОМУНИКАЦИОНА
ИНФРАСТРУКТУРА

0 1 2 3 4 5km

1 : 50 000

ЛЕГЕНДА

ГРАНИЦА ПОДРУЧЈА ПРОСТОРНОГ ПЛАНА
ГРАНИЦА СУСЕДНИХ ОПШТИНА
ГРАНИЦА ГРАДСКЕ ОПШТИНЕ
ГРАНИЦА КАТАСТАРСКЕ ОПШТИНЕ
ГРАНИЦА НОВОГ ГУП-а

САОБРАЋАЈ

ДРЖАВНИ ПУТ I РЕДА /АУТОПУТ/ - ПОСТОЈЕЋИ
ДРЖАВНИ ПУТ I РЕДА /АУТОПУТ/ - ПЛАНИРАНИ
ДРЖАВНИ ПУТ II РЕДА /РЕГИОНАЛНИ ПУТ/ - ПОСТОЈЕЋИ
ДРЖАВНИ ПУТ II РЕДА /РЕГИОНАЛНИ ПУТ/ - ПЛАНИРАНИ
ОПШТИНСКИ ПУТ ЛОКАЛНИ
ГРАДСКА САОБРАЋАЈНИЦА
ЖЕЛЕЗНИЧКА ПРУГА - ПОСТОЈЕЋА
ЖЕЛЕЗНИЧКА ПРУГА - ПЛАНИРАНА
ЖЕЛЕЗНИЧКА ПРУГА ЗА ВОЗОВЕ ВЕЛИКИХ БРЗИНА
КОРИДОР ПЛОВНОГ ПУТА
СПОЉНИ /РУРАЛНИ/ ПРСТЕН
УНУТРАШЊИ ГРАДСКИ ПРСТЕН
СПОЉАШЊИ ГРАДСКИ ПРИМАРНИ ПРСТЕН

ЕЛЕКТРОЕНЕРГЕТИКА

ПОСТОЈЕЋЕ ПЛАНИРАНО

ДАЛЕКОВОД ДВ 400KV
ДАЛЕКОВОД ДВ 220KV
ДАЛЕКОВОД ДВ 110KV
ДАЛЕКОВОД ДВ 38KV
КАБЛОВСКИ ВОД 38KV
РЕКОНСТРУКЦИЈА ДВ 110KV
КАБЛОВСКИ ВОД 110KV
ДАЛЕКОВОД ДВ 110KV - ИЗМЕШТАЊЕ
ДАЛЕКОВОД ДВ 38KV - ИЗМЕШТАЊЕ
ЗАШТИТНА ЗОНА ДАЛЕКОВОДА

ТС 400/220/110 KV
ТС 110/35/10 KV
ТС 110/35 KV
ТС 110/10 KV
ТС 35/10 KV
ТС 400/110 KV

ГАСИФИКАЦИЈА

ПОСТОЈЕЋЕ ПЛАНИРАНО

МАГИСТРАЛНИ ГАСОВОД
ПРИМАРНИ ГРАДСКИ ГАСОВОДНИ ПРСТЕН
КОРИДОР ПЛАНИРАНОГ ГАСОВОДА "ЈУЖНИ ТОК"
ПРОДУКТОВОД ЗА ТРАНСПОРТ НАФТНИХ ДЕРИВАТА
ГЛАВНИ РАЗДЕЛНИ ЧВОР (ГРЧ)
ГЛАВНА МЕРНО РЕГУЛАЦИОНА СТАНИЦА (ГМРС)
РЕЗЕРВОАРСКИ ПРОСТОР ЗА СКЛАДИШТЕЊЕ НАФТНИХ ДЕРИВАТА
КОГЕНЕРАТИВНО ПОСТРОЈЕЊЕ

ТОПЛИФИКАЦИЈА

ПОСТОЈЕЋЕ ПЛАНИРАНО

ЗОНЕ (ПОДРУЧЈА) ТОПЛИФИКАЦИЈЕ
ЦЕНТРАЛИЗОВАНИ ИЗВОРИ ТОПЛОТЕ (ТОПЛАНЕ)

ТЕЛЕКОМУНИКАЦИЈА

ПОСТОЈЕЋЕ ПЛАНИРАНО

МАГИСТРАЛНИ ПРАВИЦ ОПТИЧКОГ КАБЛА
ТРАНЗИТНА ТЕЛЕФОНСКА ЦЕНТРАЛА

ВОДОСНАБДЕВАЊЕ И КАНАЛИСАЊЕ ОТПАДНИХ ВОДА

ПОСТОЈЕЋЕ ПЛАНИРАНО

ИЗВОРИШТЕ "МЕДИЈА"
ИЗВОРИШТЕ
МАГИСТРАЛНИ ЦЕВОВОД "ЉУБЕРАЋА - НИШ"
МАГИСТРАЛНИ ЦЕВОВОД ИЗ ПРАВАЦ АКУМУЛАЦИЈЕ "СЕЛОВА"
ЦЕВОВОД
ПРЕКИДНА КОМОРА
ПУМПНА СТАНИЦА
РЕЗЕРВОАР
ПОДРУЧЈЕ ПОКРИВЕНО МРЕЖОМ КАНАЛИЗАЦИЈЕ
ЦЕНТРАЛНО ПОСТРОЈЕЊЕ ЗА ПРЕЧИШЋАВАЊЕ ОТПАДНИХ ВОДА
НАСЕЉЕ ПРИКЉУЧЕНО НА ГРАДСКИ КАНАЛИЗАЦИОНИ СИСТЕМ
НАСЕЉЕ ПРИКЉУЧЕНО НА "НИВОС"
НАСЕЉЕ СА СОПСТВЕНИМ ПОСТРОЈЕЊЕМ ЗА ПРЕЧИШЋАВАЊЕ ОТПАДНИХ ВОДА
НАСЕЉЕ СА ИНДИВИДУАЛНИМ НАЧИНОМ СНАБДЕВАЊА ВОДОМ
ГРУПА НАСЕЉА СА ЗАЈЕДНИЧКИМ ПОСТРОЈЕЊЕМ ЗА ПРЕЧИШЋАВАЊЕ ОТПАДНИХ ВОДА
НАСЕЉЕ СА СЕОЖИМ ВОДОВОДОМ
ГРУПА НАСЕЉА СА ЗАЈЕДНИЧКИМ ПОСТРОЈЕЊЕМ ЗА ПРЕЧИШЋАВАЊЕ ОТПАДНИХ ВОДА
НАСЕЉЕ ОРИЕНТИСАНО НА ИЗВОРИШТЕ "ВРЕЛО"
ГРУПА НАСЕЉА СА ЗАЈЕДНИЧКИМ ПОСТРОЈЕЊЕМ ЗА ПРЕЧИШЋАВАЊЕ ОТПАДНИХ ВОДА
НАСЕЉЕ ПРИКЉУЧЕНО НА "НИВОС"

ПОВРШИНСКЕ ВОДЕ

ПОСТОЈЕЋЕ ПЛАНИРАНО

ПРИРОДНИ ТОК
РЕГУЛИСАНИ ТОК
КОРИДОР ПЛОВНОГ ПУТА
АКУМУЛАЦИЈА

НИШ 2011.




ГРАД НИШ
СКУПШТИНА ГРАДА НИША



ПЛАН ГЕНЕРАЛНЕ РЕГУЛАЦИЈЕ
НАСЕЉА МРАМОРСКИ ПОТОК, НА ПОДРУЧЈУ
ГРАДСКЕ ОПШТИНЕ ПАЛИЛУЛА
— РАНИ ЈАВНИ УВИД—

Р 1:25 000

0 500 1000 1500 2500

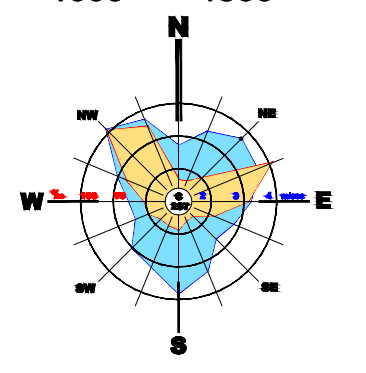

О.О.О.О ГРАНИЦА ПЛАНА ГЕНЕРАЛНЕ РЕГУЛАЦИЈЕ

ЈП ЗАВОД
ЗА УРБАНИЗАМ
НИШ



Шифра
9 - ПГР -19
2019. 1.3.
Датум Лист

ЕЛАБОРАТ
ПЛАН ГЕНЕРАЛНЕ РЕГУЛАЦИЈЕ
НАСЕЉА МРАМОРСКИ ПОТОК, НА
ПОДРУЧЈУ ГРАДСКЕ ОПШТИНЕ ПАЛИЛУЛА

КАРТА
РАНИ ЈАВНИ УВИД
ИЗВОД ИЗ ПРОСТОРНОГ ПЛАНА
АДМИНИСТРАТИВНОГ ПОДРУЧЈА ГРАДА
НИША 2021. -Реферална карта бр.3-
Водопривредна, енергетска и
телекомуникациона инфраструктура

Руководилац израде плана: Зоран ЖИВИЋ, дипл.инж.арх.
Директор,
Мр Миролуб СТАНКОВИЋ, дипл.инж.арх.

Размера:
1:25 000