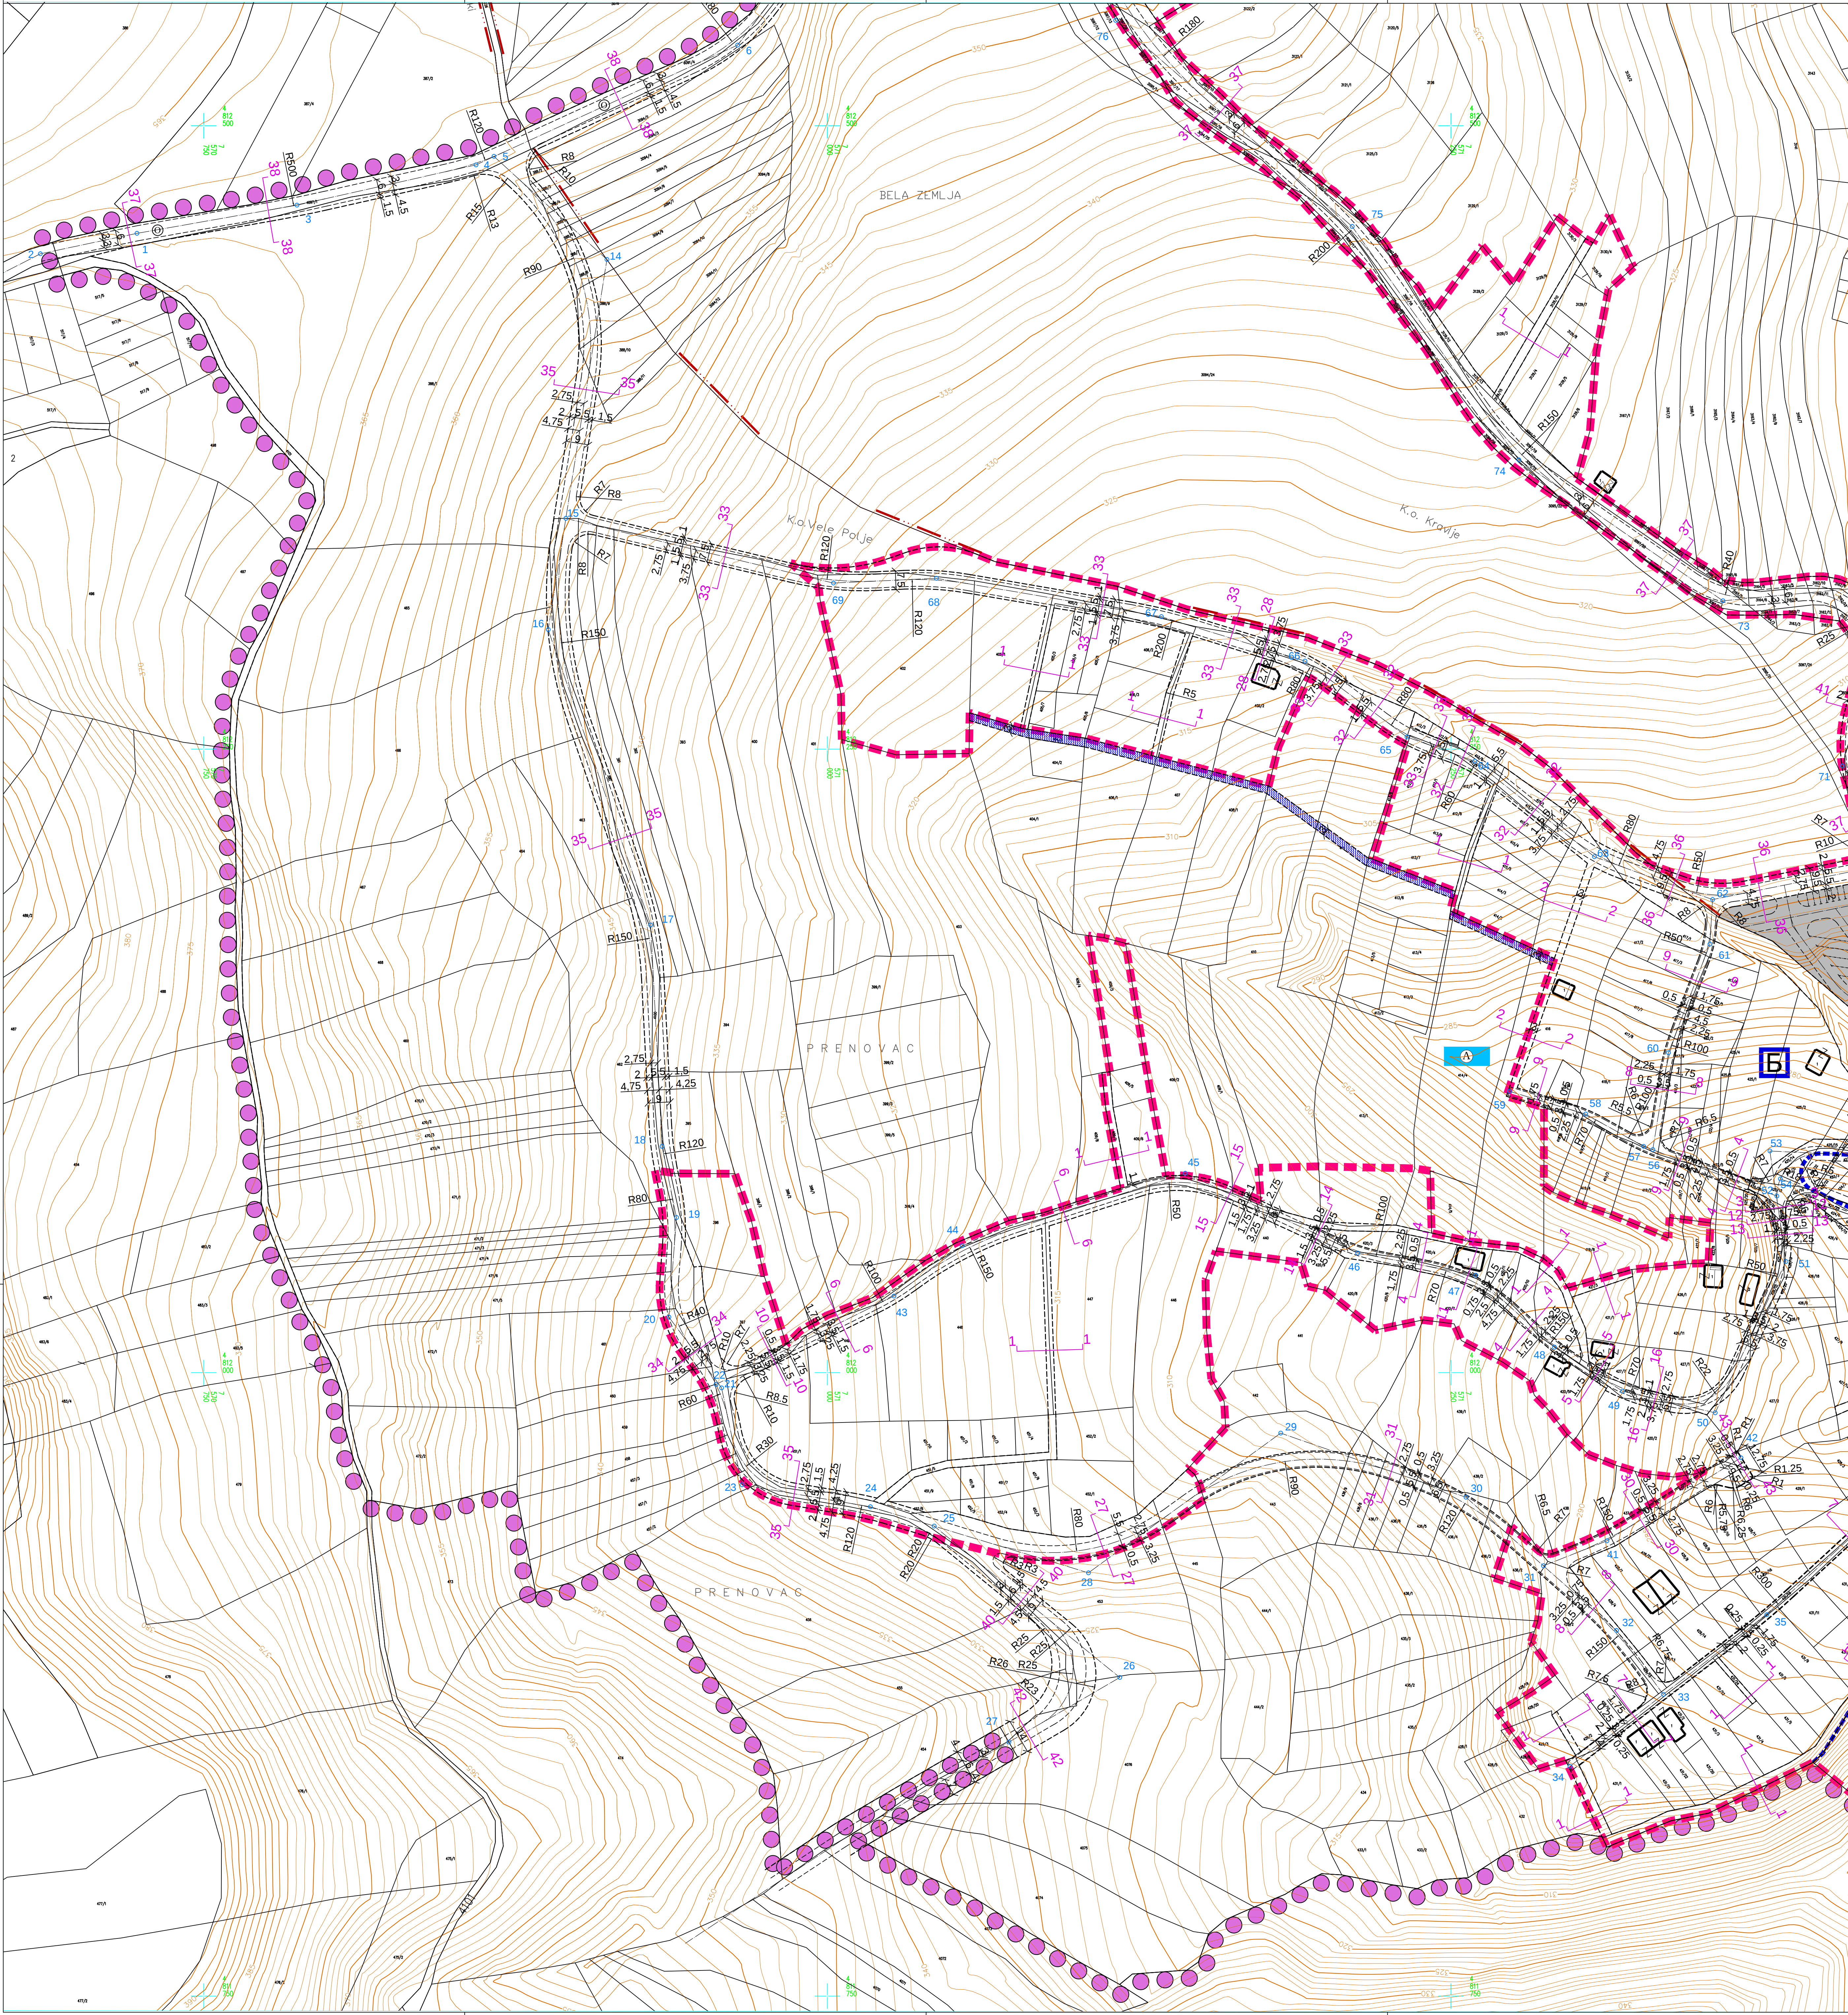
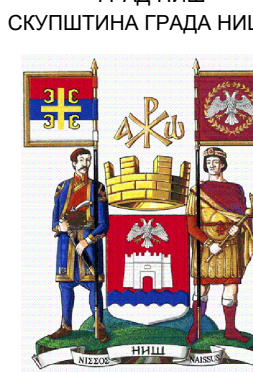
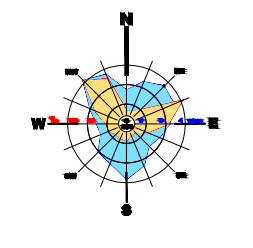


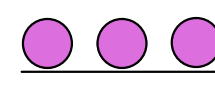
 
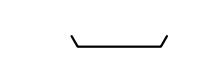
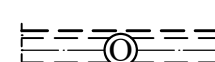
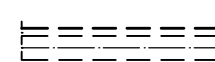
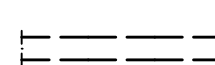




ГРАД НИШ
ОКУПИТНА ГРАДНИША

ПЛАН ДЕТАЉНЕ РЕГУЛАЦИЈЕ
ЗА ПОДРУЧЈЕ БАЊЕ ТОПИЛО,
НА ПОДРУЧЈУ ГРАДСКЕ ОПШТИНЕ ЦРВЕНИ КРСТ



-  ГРАНИЦА ПЛАНА
-  КАТАСТАРСКО СТАЊЕ
-  ГРАНИЦА КАТАСТАРСКЕ ОПШТИНЕ
-  ГРАНИЦА ГРАЂЕВИНСКОГ ПОДРУЧЈА
-  ГРАНИЦА УРБАНИСТИЧКЕ ЦЕЛИНЕ
-  БАЊА ЦЕНТАР
-  БАЊА НАСЕЉЕ
-  РЕГУЛАЦИОНА ЛИНИЈА
-  КОЛОВОЗ
-  ОСОВИНА
-  МОСТ
-  КООРДИНАТЕ ОСОВИНСКИХ ТАЧКА
-  ПОПРЕЧНИ ПРОФИЛИ
-  ОПШТИНСКИ ПУТ II-9
-  ЈАВНА САОБРАЋАЈНИЦА
-  ПЕШАЧКО-КОЛСКИ ПРИСТУП
-  ЈАВНИ ПАРКИНГ
-  ВОДНО ЗЕМЉИШТЕ
-  АКУМУЛАЦИЈА ЗА АТМОСФЕРСКЕ ВОДЕ (регулација по УП-у)
-  ЗАШТИТНИ ПОЈАС ХИДРОТЕХНИЧКЕ ИНФРАСТРУКТУРЕ (у оквиру регулационе линије)

ЕЛАБОРАТ

ПЛАН ДЕТАЉНЕ РЕГУЛАЦИЈЕ
ЗА ПОДРУЧЈЕ БАЊЕ ТОПИЛО,
НА ПОДРУЧЈУ ГРАДСКЕ ОПШТИНЕ
ЦРВЕНИ КРСТ

ПРИЛОГ :
Регулационо - нивелациони план са
аналитичко - подесним елементима за
обележавање и карактеристичним попречним
профигима јавних саобраћајница

Руководилац израде плана:
Татјана Јовановић, дипл.инж.арх.

Урбаниста:
Марија Марковић, дипл.инж.граф.

Сарадник:
Ванка Богдановић, грађ.тех.

Размера:
1:1 000

в.д. Директора:
Иван Груиша, дипл.инж.граф.

Шифра
3 - ПДР - 20

2022 3/1/1

Датум Тим