
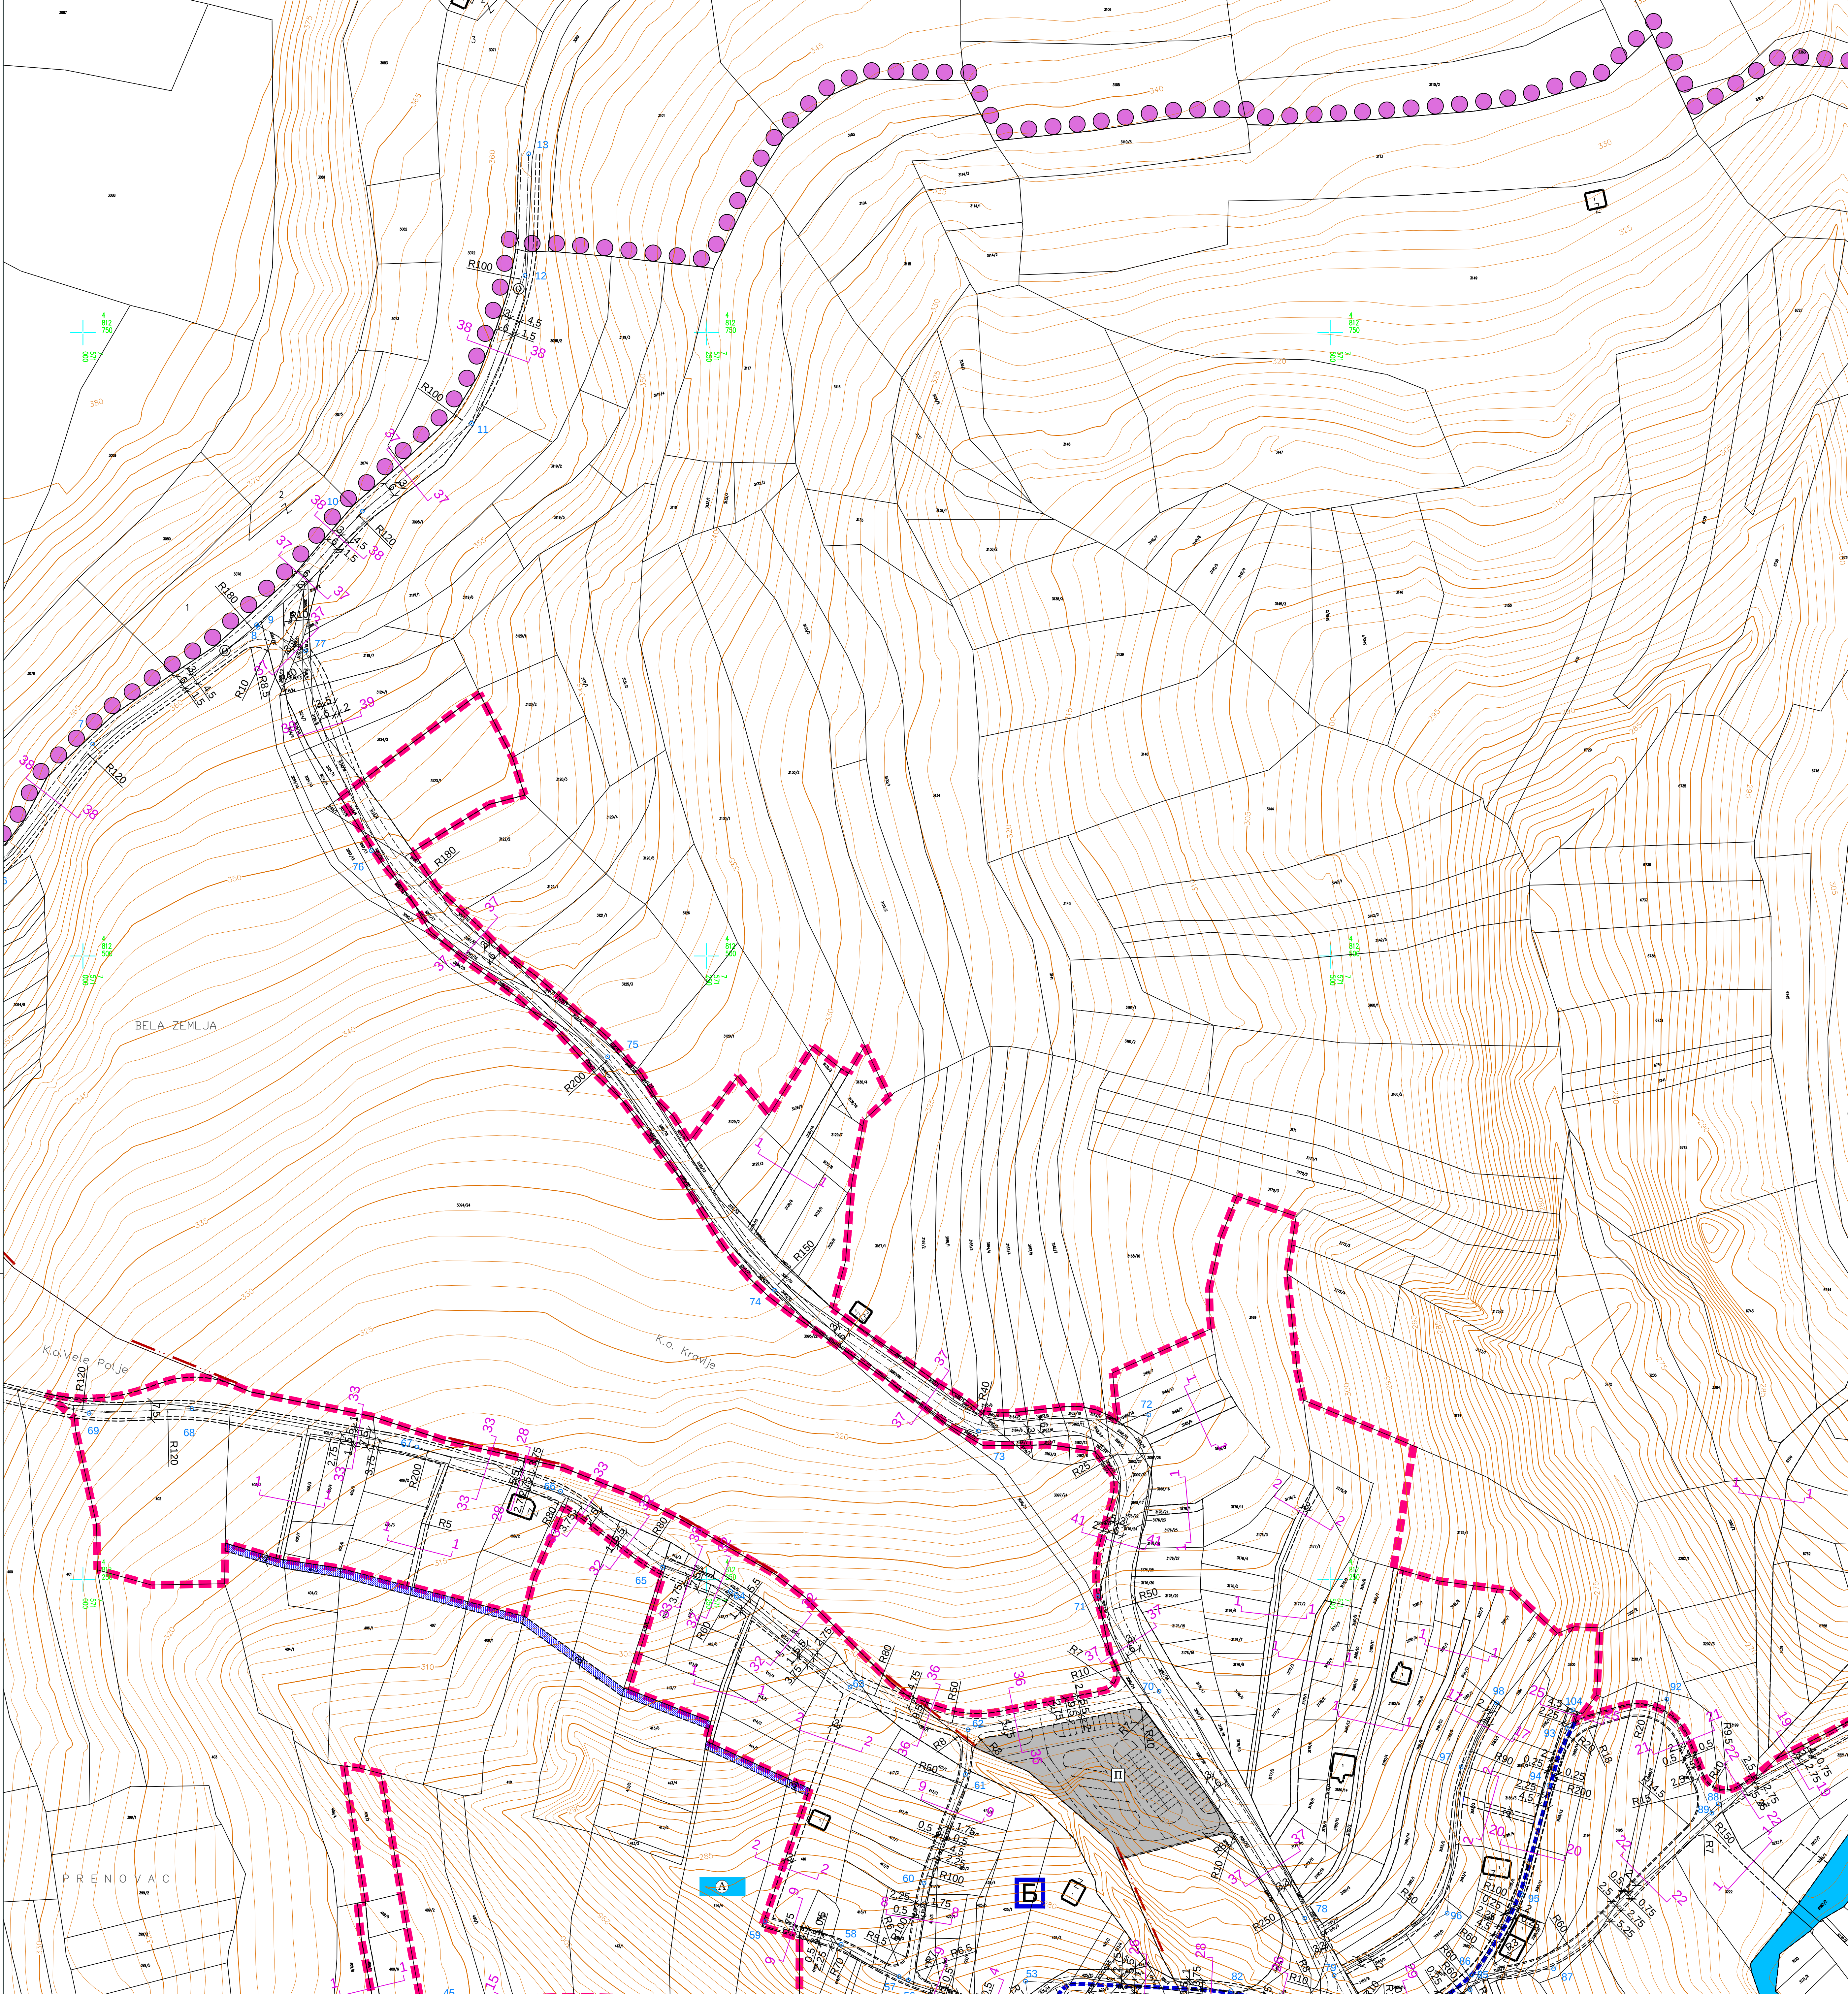


ГРАД НИШ
СКУПШТИНА ГРАДА НИША

ПЛАН ДЕТАЉНЕ РЕГУЛАЦИЈЕ
ЗА ПОДРУЧЈЕ БАЊЕ ТОПИЛО,
НА ПОДРУЧЈУ ГРАДСКЕ ОПШТИНЕ ЦРВЕНИ КРСТ

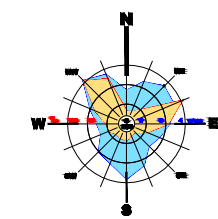

- ГРАНИЦА ПЛАНА
- КАТАСТАРСКО СТАЊЕ
- ГРАНИЦА КАТАСТАРСКЕ ОПШТИНЕ
- ГРАНИЦА ГРАЂЕВИНСКОГ ПОДРУЧЈА
- ГРАНИЦА УРБАНИСТИЧКЕ ЦЕЛИНЕ
- БАЊА ЦЕНТАР
- БАЊА НАСЕЉЕ
- РЕГУЛАЦИОНА ЛИНИЈА
- КОЛОВОЗ
- ОСОВИНА
- МОСТ
- КООРДИНАТЕ ОСОВИНСКИХ ТАЧКА
- ПОПРЕЧНИ ПРОФИЛИ
- ОПШТИНСКИ ПУТ II-9
- ЈАВНА САОБРАЋАЈНИЦА
- ПЕШАЧКО-КОЛСКИ ПРИСТУП
- ЈАВНИ ПАРКИНГ
- ВОДНО ЗЕМЉИШТЕ
- АКУМУЛАЦИЈА ЗА АТМОСФЕРСКЕ ВОДЕ (регулација по УП-у)
- ЗАШТИТНИ ПОЈАС ХИДРОТЕХНИЧКЕ ИНФРАСТРУКТУРЕ (у оквиру регулационе линије)

ЕЛАБОРАТ

ПЛАН ДЕТАЉНЕ РЕГУЛАЦИЈЕ
ЗА ПОДРУЧЈЕ БАЊЕ ТОПИЛО,
НА ПОДРУЧЈУ ГРАДСКЕ ОПШТИНЕ
ЦРВЕНИ КРСТ

ПРИЛОГ :
Регулационо - нивелациони план са
аналитичко - подесним елементима за
обележавање и карактеристичним попречним
профигима јавних саобраћајница

Руководилац израде плана:
Тамара Јовановић, дипл.инж.арх.

Урбаниста:
Милора Марковић, дипл.инж.граф.

Сарадник:
Билка Богдановић, граф.тех.

Размера:
1:1 000

в.д. Директора:
Иван Груиша, дипл.инж.граф.

Шифра:
3 - ПДР - 20
2022 3.1/2
Датум Тист