
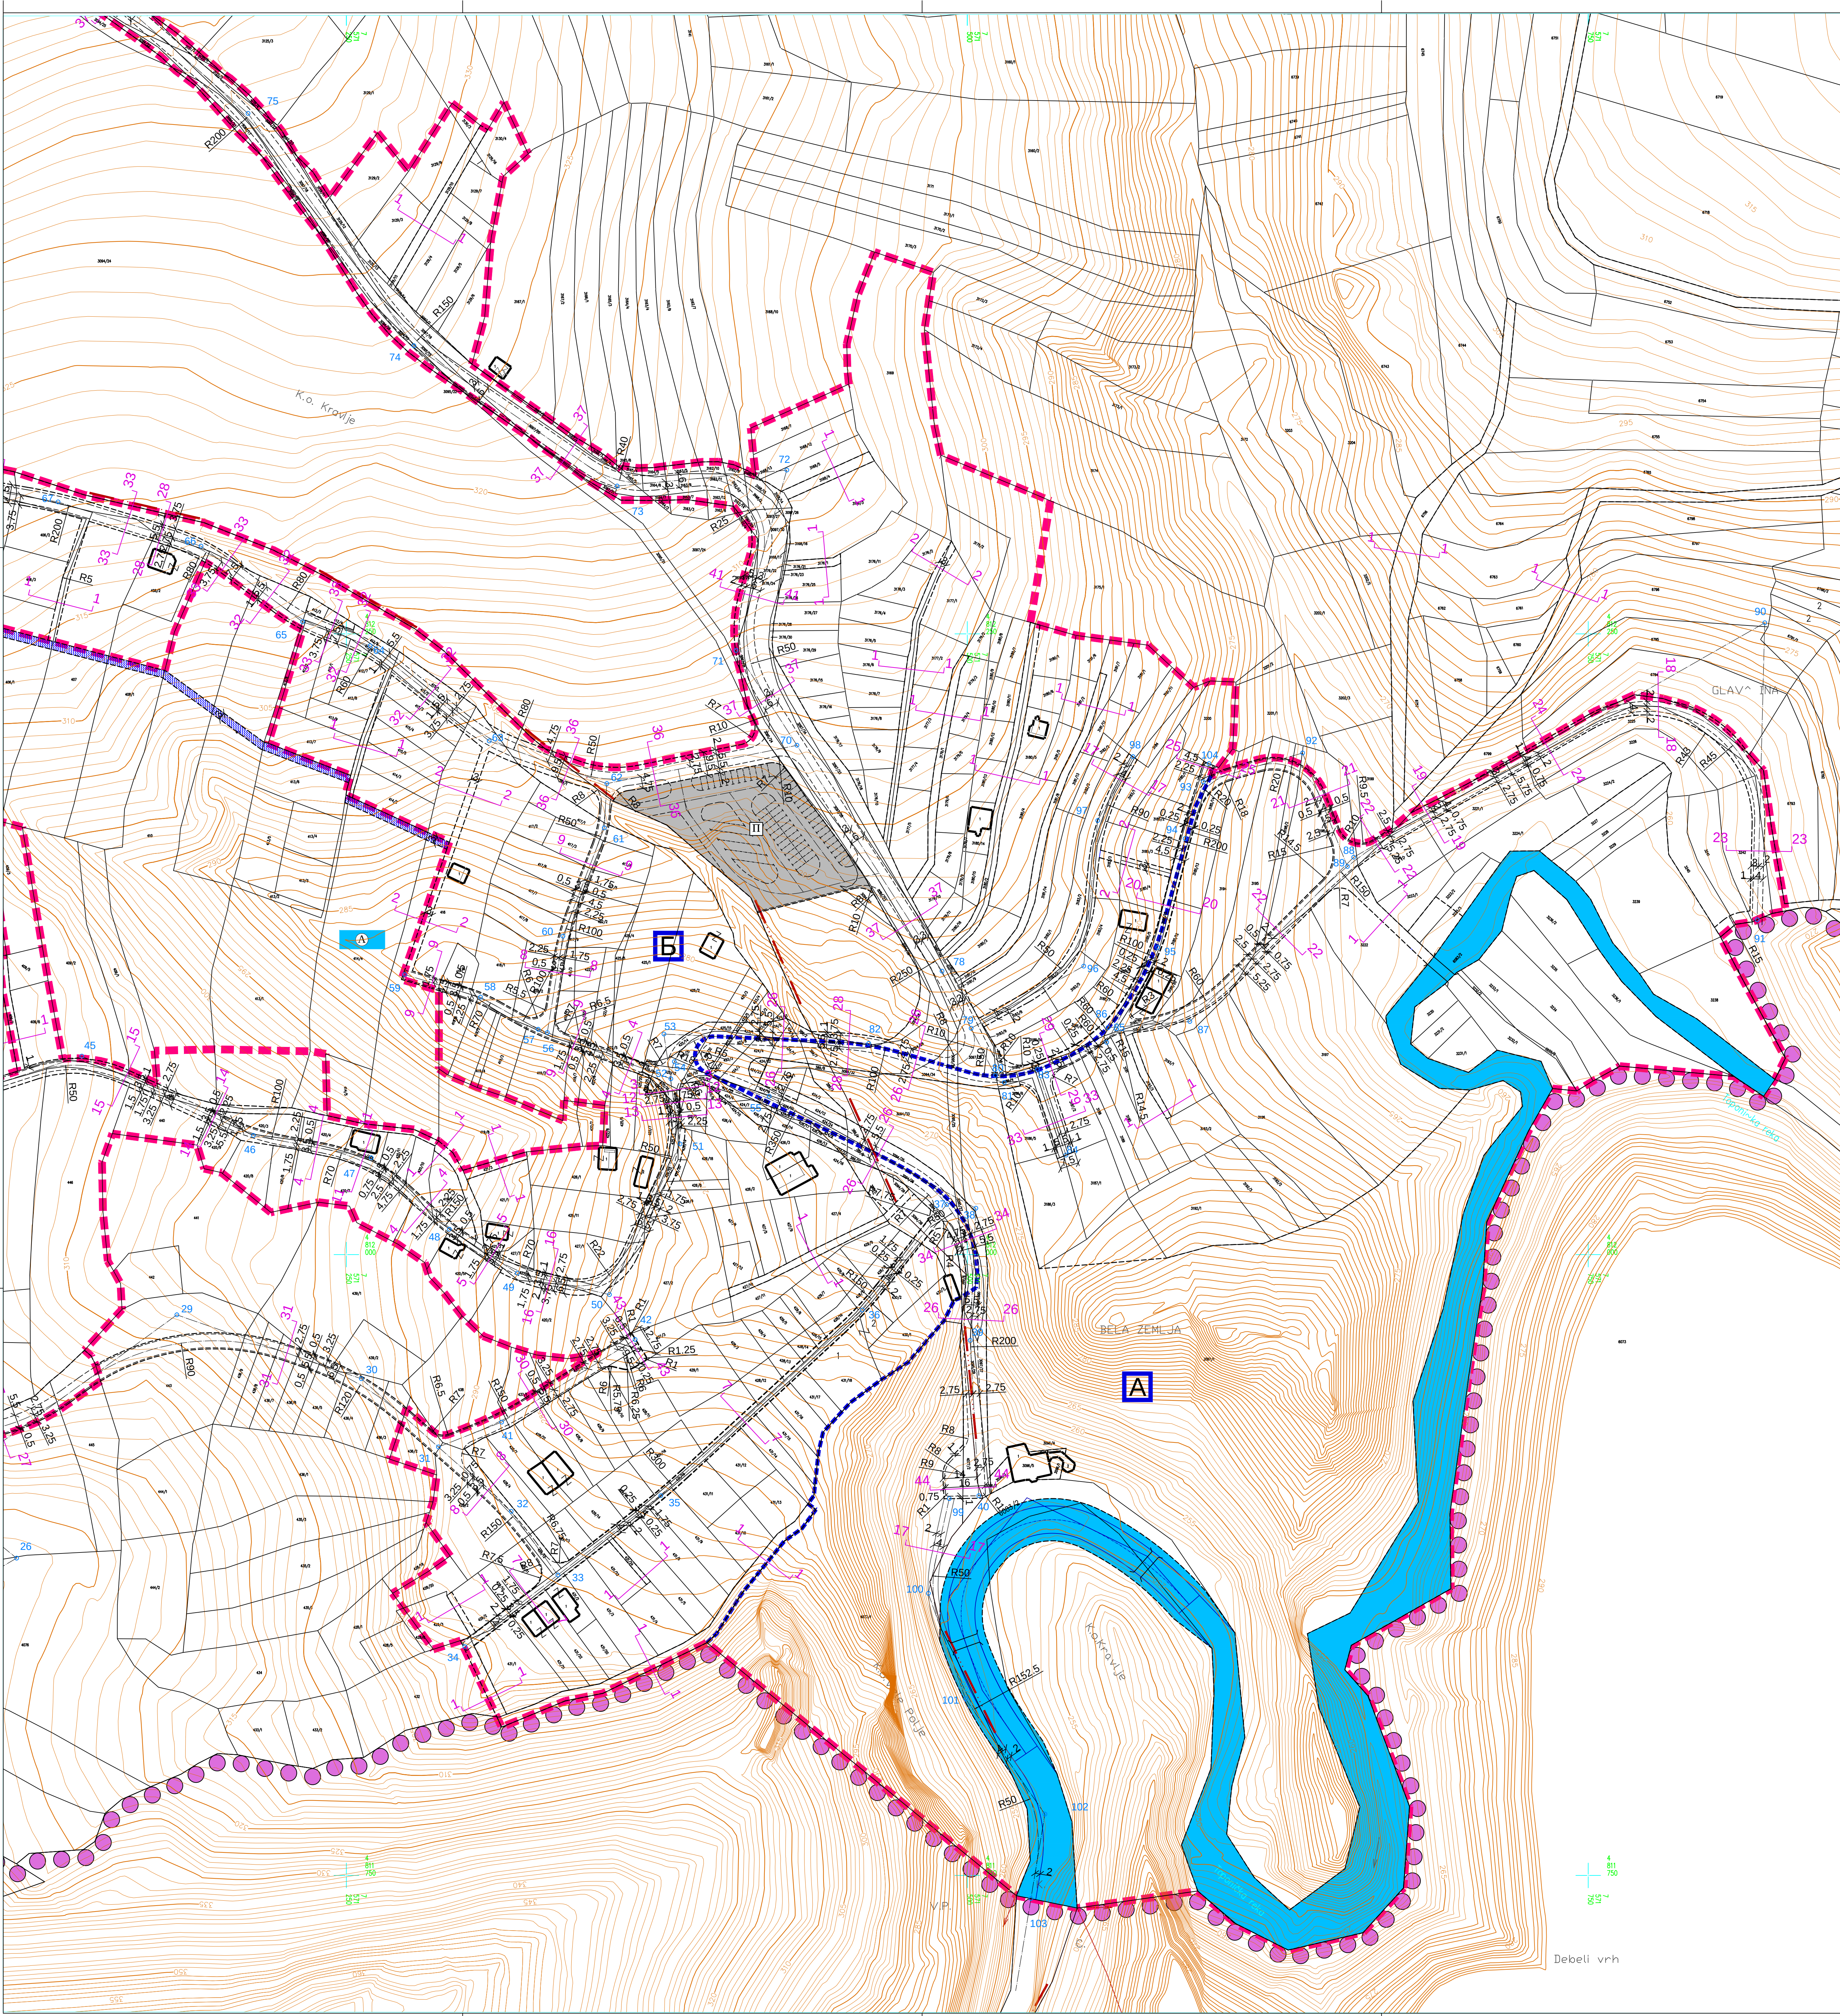


ПЛАН ДЕТАЉНЕ РЕГУЛАЦИЈЕ
ЗА ПОДРУЧЈЕ БАЊЕ ТОПИЛО,
НА ПОДРУЧЈУ ГРАДСКЕ ОПШТИНЕ ЦРВЕНИ КРСТ

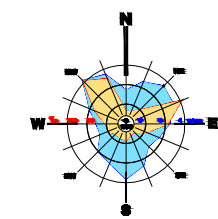

- ГРАНИЦА ПЛАНА
- КАТАСТАРСКО СТАЊЕ
- ГРАНИЦА КАТАСТАРСКЕ ОПШТИНЕ
- ГРАНИЦА ГРАЂЕВИНСКОГ ПОДРУЧЈА
- ГРАНИЦА УРБАНИСТИЧКЕ ЦЕЛИНЕ
- БАЊА ЦЕНТАР
- БАЊА НАСЕЉЕ
- РЕГУЛАЦИОНА ЛИНИЈА
- КОЛОВОЗ
- ОСОВИНА
- МОСТ
- КООРДИНАТЕ ОСОВИНСКИХ ТАЧАКА
- ПОПРЕЧНИ ПРОФИЛИ
- ОПШТИНСКИ ПУТ II-9
- ЈАВНА САОБРАЋАЈНИЦА
- ПЕШАЧКО-КОЛСКИ ПРИСТУП
- ЈАВНИ ПАРКИНГ
- ВОДНО ЗЕМЉИШТЕ
- АКУМУЛАЦИЈА ЗА АТМОСФЕРСКЕ ВОДЕ (регулација по УП-у)
- ЗАШТИТНИ ПОЈАС ХИДРОТЕХНИЧКЕ ИНФРАСТРУКТУРЕ (у оквиру регулационе линије)