


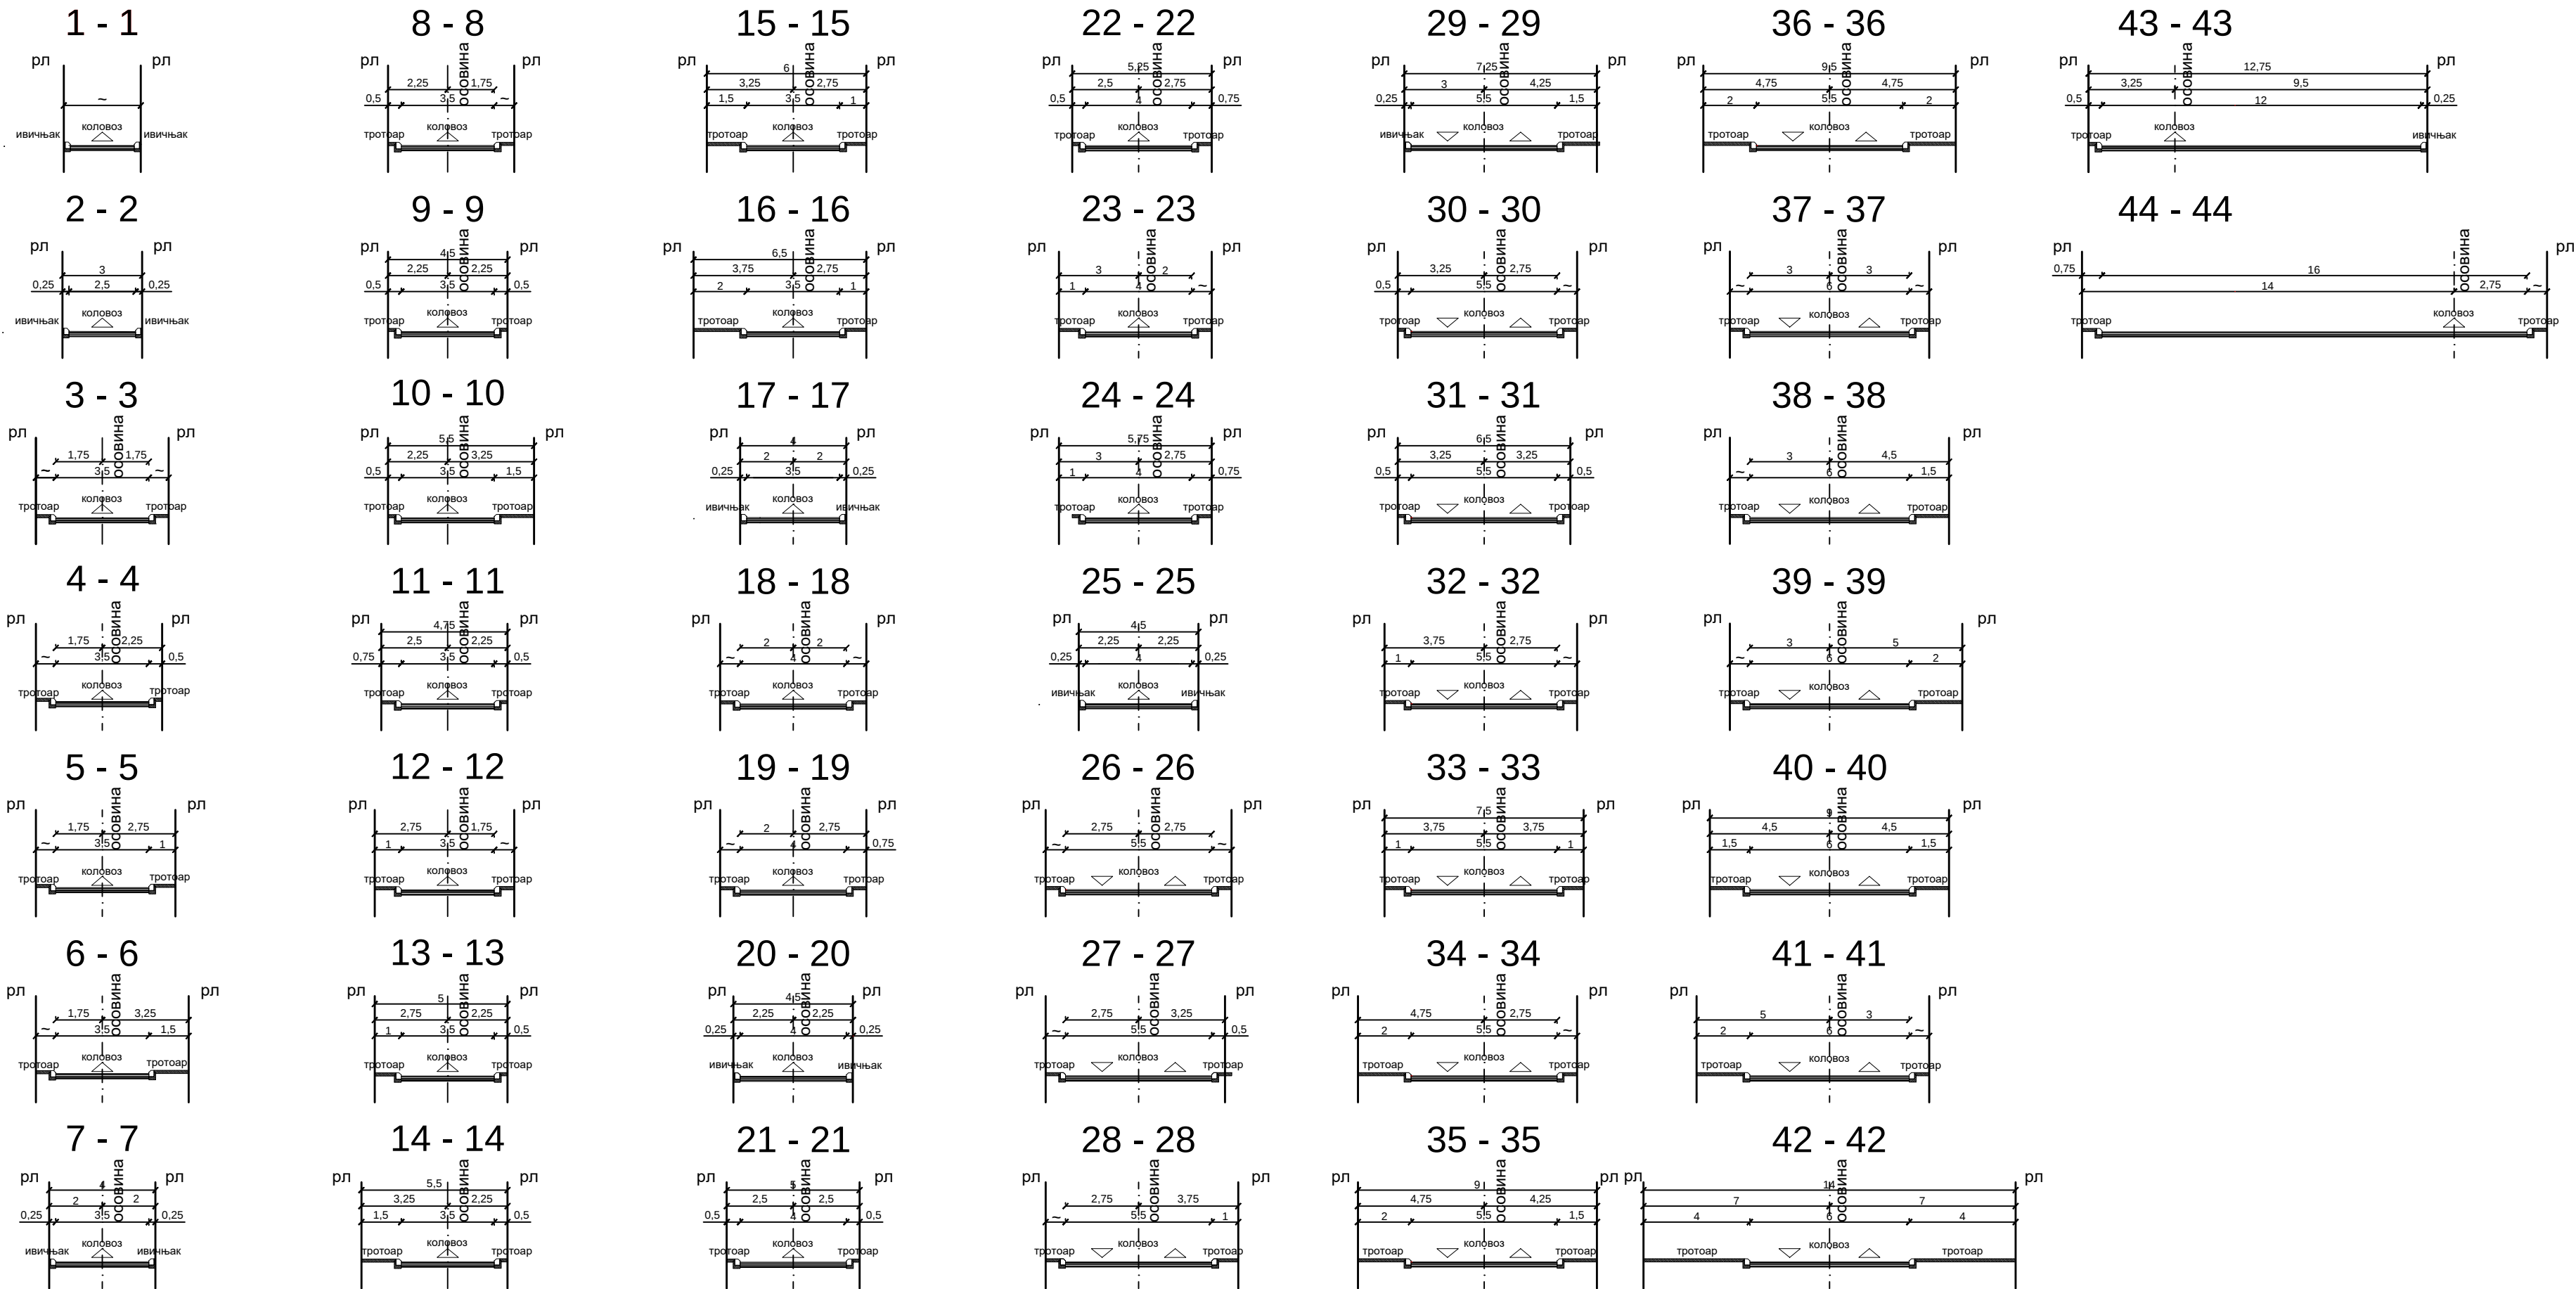

ПОПРЕЧНИ ПРОФИЛИ САОБРАЋАЈНИЦА

R 1:200



Шифра	
3 - ПДР - 20	
2022	3.2
Датум	Лист

ЕЛАБОРАТ
ПЛАН ДЕТАЉНЕ РЕГУЛАЦИЈЕ
ЗА ПОДРУЧЈЕ БАЊЕ ТОПИЛО,
НА ПОДРУЧЈУ ГРАДСКЕ ОПШТИНЕ
ЦРВЕНИ КРСТ

ПРИЛОГ :
КАРАКТЕРИСТИЧНИ ПОПРЕЧНИ
ПРОФИЛИ ЈАВНИХ САОБРАЋАЈНИЦА

Руководилац израде плана:
Тамара Јовановић, дипл.инж.арх.

Урбаниста:
Марија Марковић, дипл.инж.грађ.

Сарадник:
Вања Богдановић, грађ.тех.

Размера:
1: 200

в.д. Директора:
Иван Грмуша, дипл.инж.грађ.