
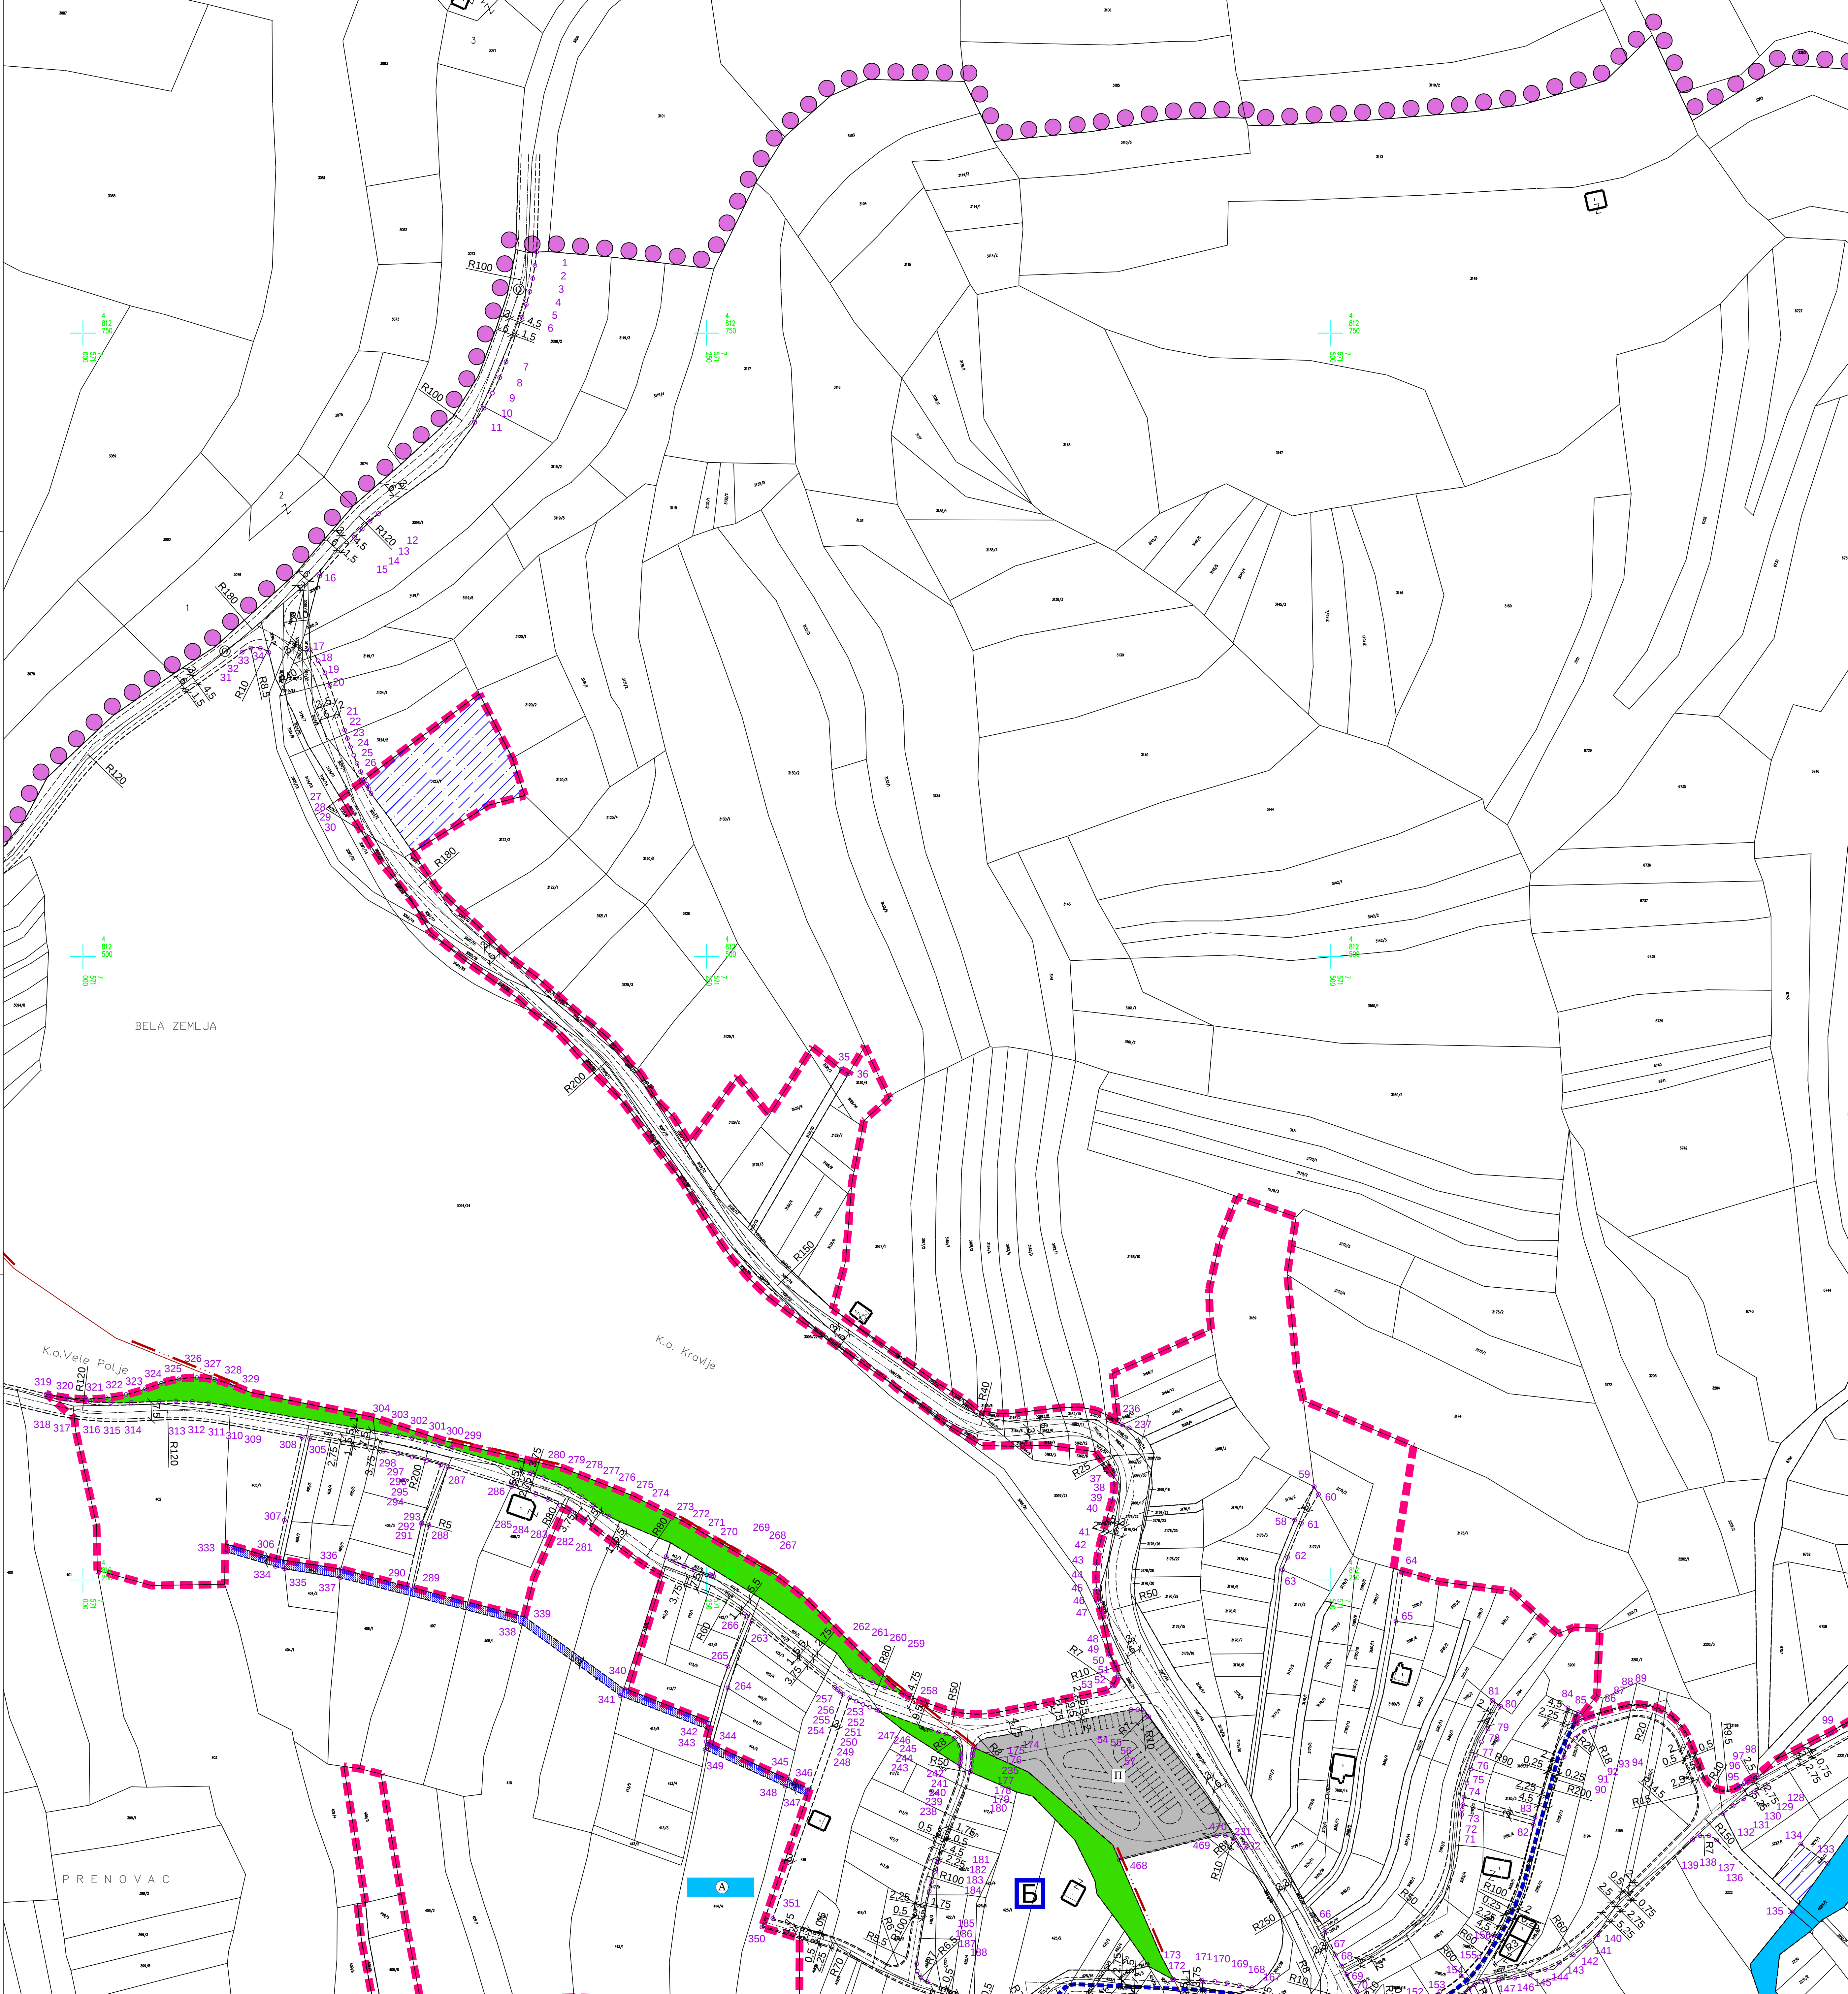


ПЛАН ДЕТАЉНЕ РЕГУЛАЦИЈЕ
ЗА ПОДРУЧЈЕ БАЊЕ ТОПИЛО,
НА ПОДРУЧЈУ ГРАДСКЕ ОПШТИНЕ ЦРВЕНИ КРСТ

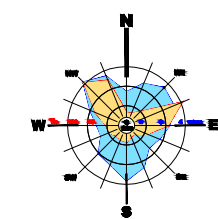

- ● ● ГРАНИЦА ПЛАНА
- КАТАСТАРСКО СТАЊЕ
- ГРАНИЦА КАТАСТАРСКЕ ОПШТИНЕ
- ГРАНИЦА ГРАЂЕВИНСКОГ ПОДРУЧЈА
- ГРАНИЦА УРБАНИСТИЧКЕ ЦЕЛИНЕ
- А БАЊА ЦЕНТАР
- Б БАЊА НАСЕЉЕ
- РЕГУЛАЦИОНА ЛИНИЈА
- КОЛОВОЗ
- ОСОВИНА
- МОСТ
- ПОВРШИНЕ ЈАВНЕ НАМЕНЕ
- o100 КООРДИНАТЕ ТАЧАКА ПОВРШИНА ЈАВНЕ НАМЕНЕ
- ОПШТИНСКИ ПУТ П-9
- ЈАВНА САОБРАЋАЈНИЦА
- ПЕШАЧКО-КОЛСКИ ПРИСТУП
- ЈАВНИ ПАРКИНГ
- ЗДРАВСТВЕНО - ТУРИСТИЧКИ КОМПЛЕКС (КУПАТИЛА)
- БАЊСКИ ПАРК И УРЕЂЕНЕ ЗЕЛЕНЕ ПОВРШИНЕ
- РЕЗЕРВАТ ЛЕКОВИТОГ БЛАТА
- ВОДОПРИВРЕДНЕ ДЕЛАТНОСТИ
- ВОДНО ЗЕМЉИШТЕ
- А АКУМУЛАЦИЈА ЗА АТМОСФЕРСКЕ ВОДЕ (регулација по УП-у)
- ЗАШТИТНИ ПОЈАС ХИДРОТЕХНИЧКЕ ИНФРАСТРУКТУРЕ (у оквиру регулационе линије)

ЕЛАБОРАТ

ПЛАН ДЕТАЉНЕ РЕГУЛАЦИЈЕ
ЗА ПОДРУЧЈЕ БАЊЕ ТОПИЛО,
НА ПОДРУЧЈУ ГРАДСКЕ ОПШТИНЕ
ЦРВЕНИ КРСТ

Руководилац израде плана:
Татјана Јовановић, дипл.инж.арх.

Урбаниста:
Марија Марковић, дипл.инж.град.

Сарадник:
Ванја Богдановић, грађ.тех.

Размера:
1:1 000

в.д. Директора:
Иван Груиша, дипл.инж.град.

ПРИЛОГ :
ПОВРШИНЕ ЈАВНЕ НАМЕНЕ И
ПЛАН РЕГУЛАЦИЈЕ СА АНАЛИТИЧКО -
ГЕОДЕТСКИМ ЕЛЕМЕНТИМА

Шифра:
3 - ПДР - 20
2022 3.3/2
Датум Тисст