




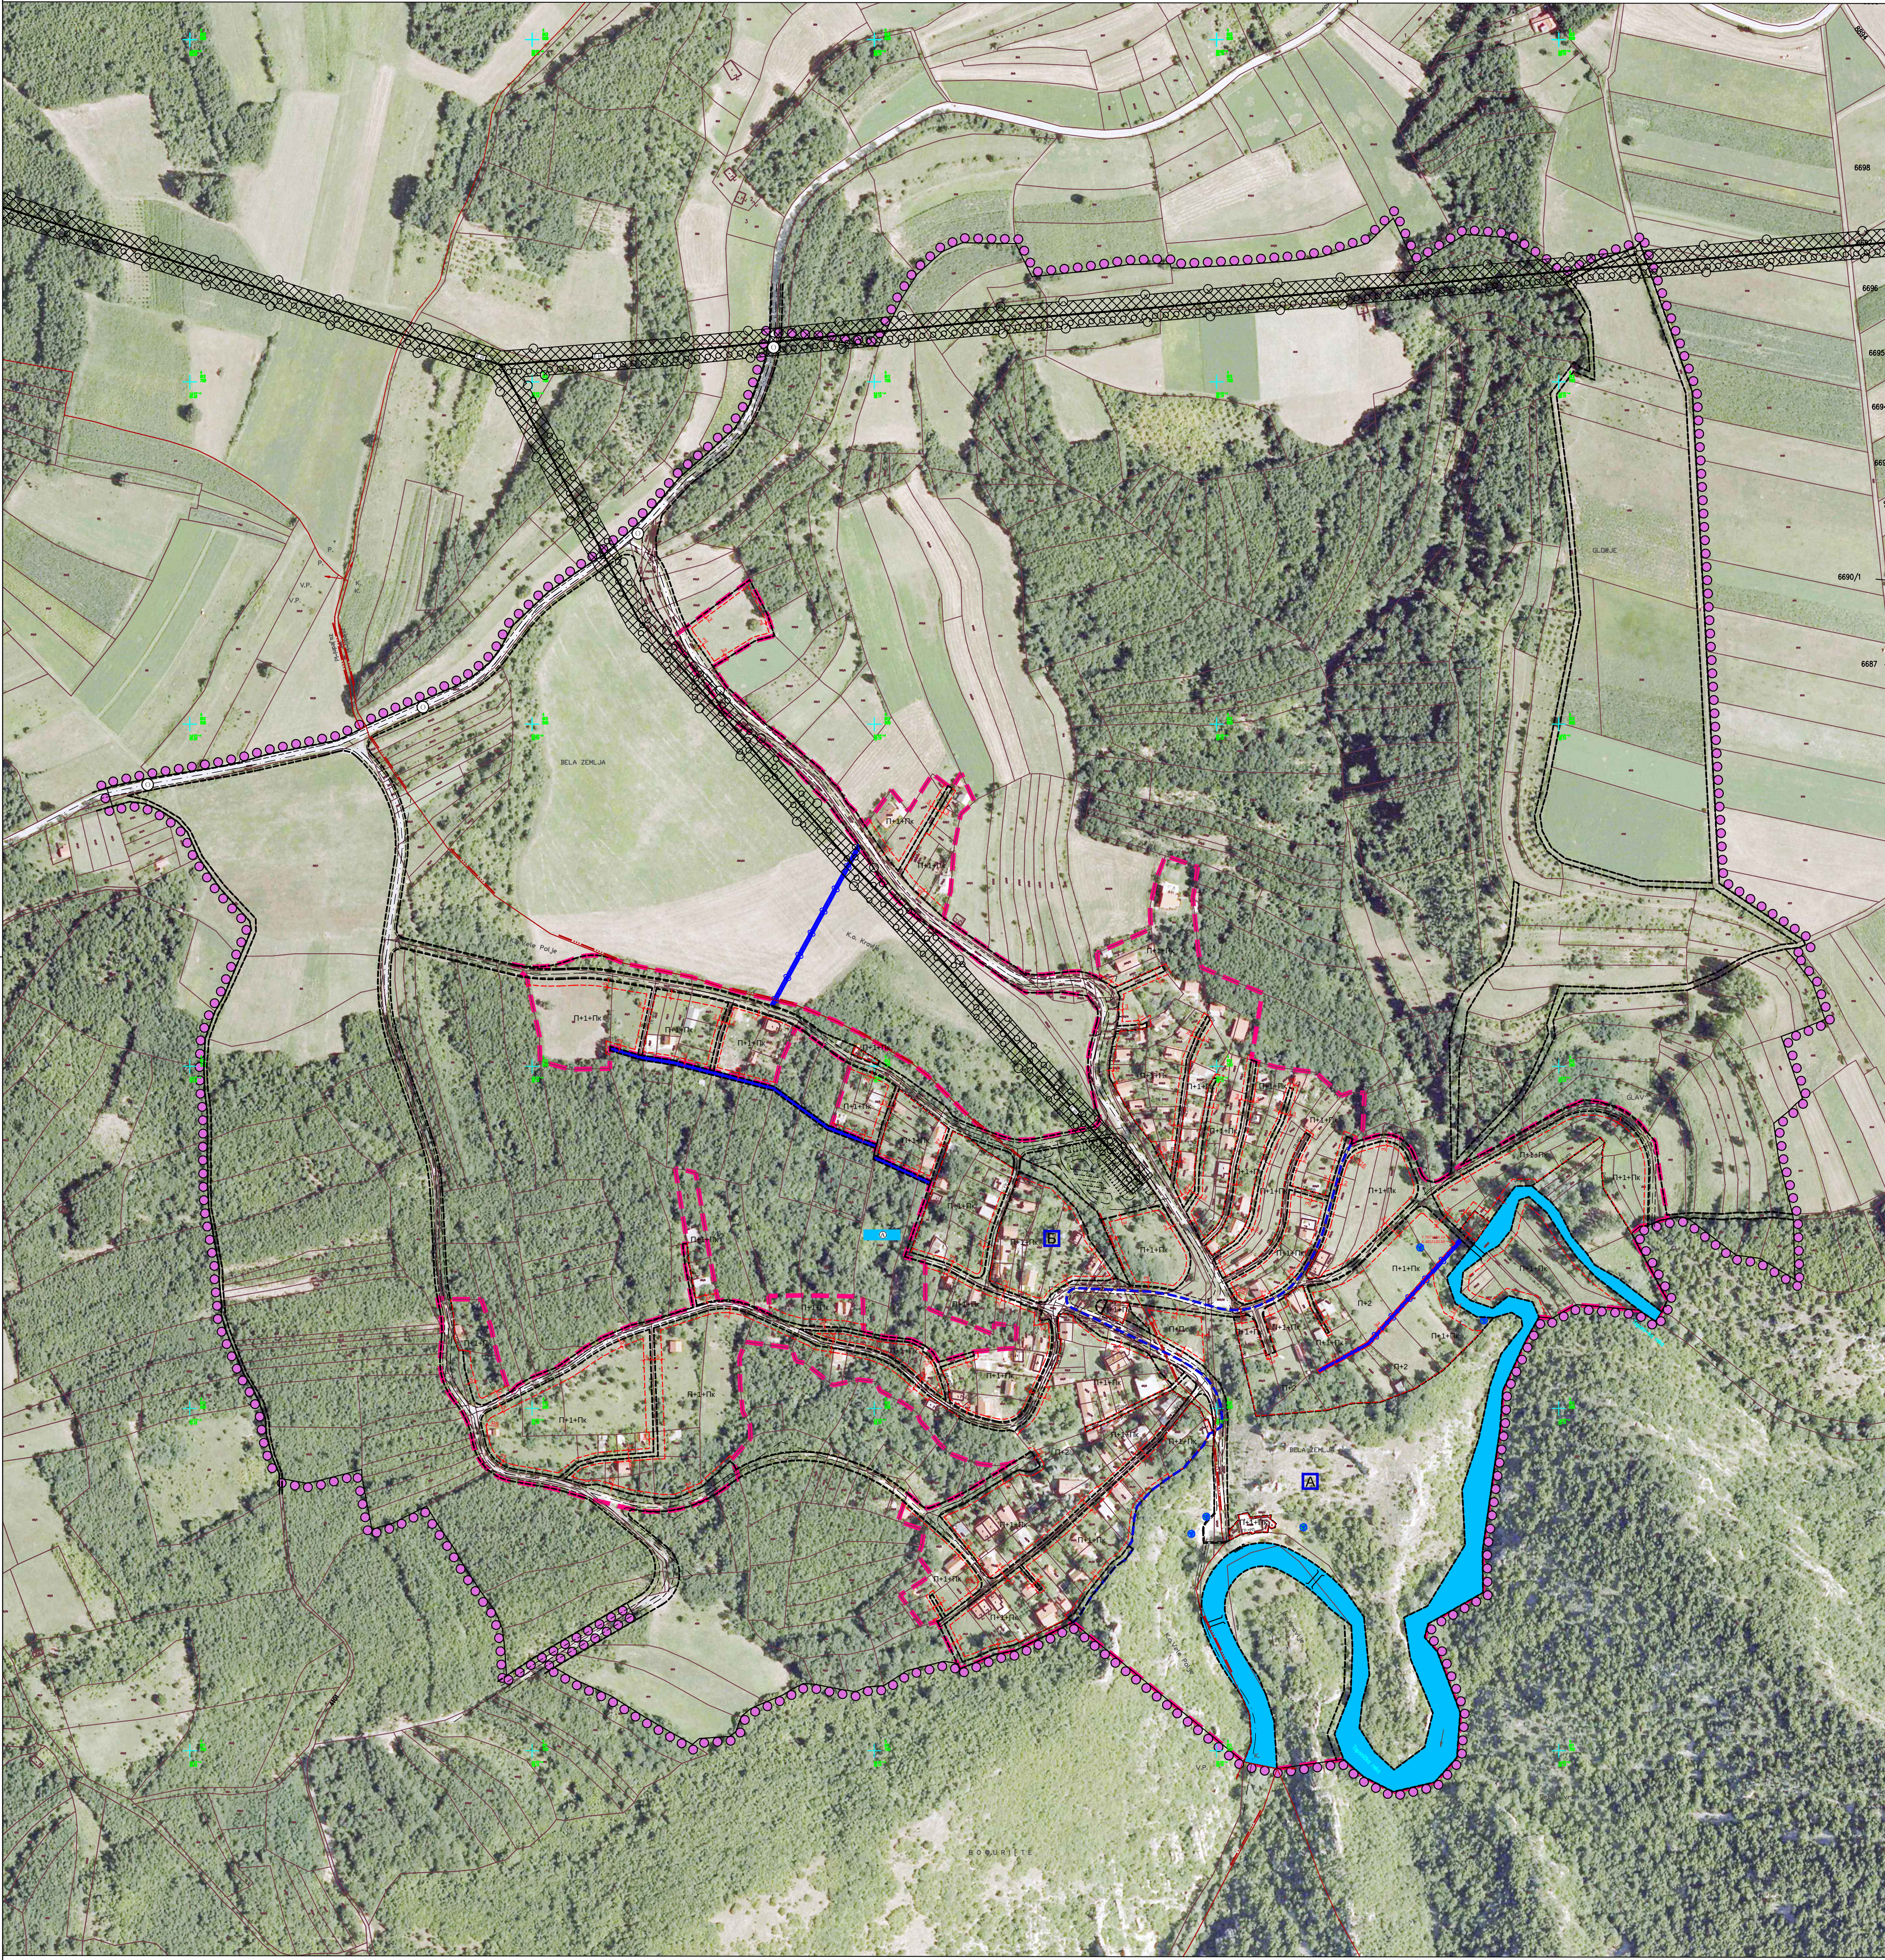

ГРАД НИШ  
СКУПШТИНА ГРАДА НИША

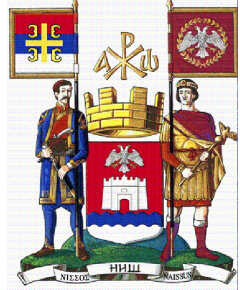

ПЛАН ДЕТАЉНЕ РЕГУЛАЦИЈЕ  
ЗА ПОДРУЧЈЕ БАЊЕ ТОПИЛО,  
НА ПОДРУЧЈУ ГРАДСКЕ ОПШТИНЕ ЦРВЕНИ КРСТ

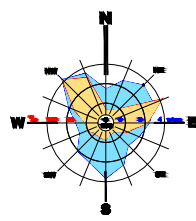

- Граница плана
- Катастарско стање
- Граница катастарске општине
- Граница грађевинског подручја
- Граница урбанистичке целине
- Бања центар
- Бања насеље
- Регулациона линија
- Коловоз
- Осовина
- Грађевинска линија
- Грађевинска линија која се поклапа са регулационом линијом
- Максимална спратност објекта
- Општински пут
- Јавна саобраћајница
- Пешачко-колски приступ
- Заштитни појас хидротехничке инфраструктуре
- Водно земљиште
- Акумулација за атмосферске воде
- Извориште подземне воде - постојеће
- Извориште минералне воде - постојеће
- Заштитна зона далековаода



Шифра  
3 - ПДР - 20  
2022 4  
Датум Лист

ЕЛАБОРАТ

ПЛАН ДЕТАЉНЕ РЕГУЛАЦИЈЕ  
ЗА ПОДРУЧЈЕ БАЊЕ ТОПИЛО,  
НА ПОДРУЧЈУ ГРАДСКЕ ОПШТИНЕ  
ЦРВЕНИ КРСТ

ПРИЛОГ :

ГРАЂЕВИНСКЕ ЛИНИЈЕ  
И СПРАТНОСТ ОБЈЕКТА

Руководилац израде плана :  
Тамара Јовановић, дипл.инж.арх.

Сарадници:  
Јасмина Рашић, грађ. тех.

Размера:  
1: 2 500

в.д. Директора:  
Иван Грумша, дипл.инж.грађ. тех.