


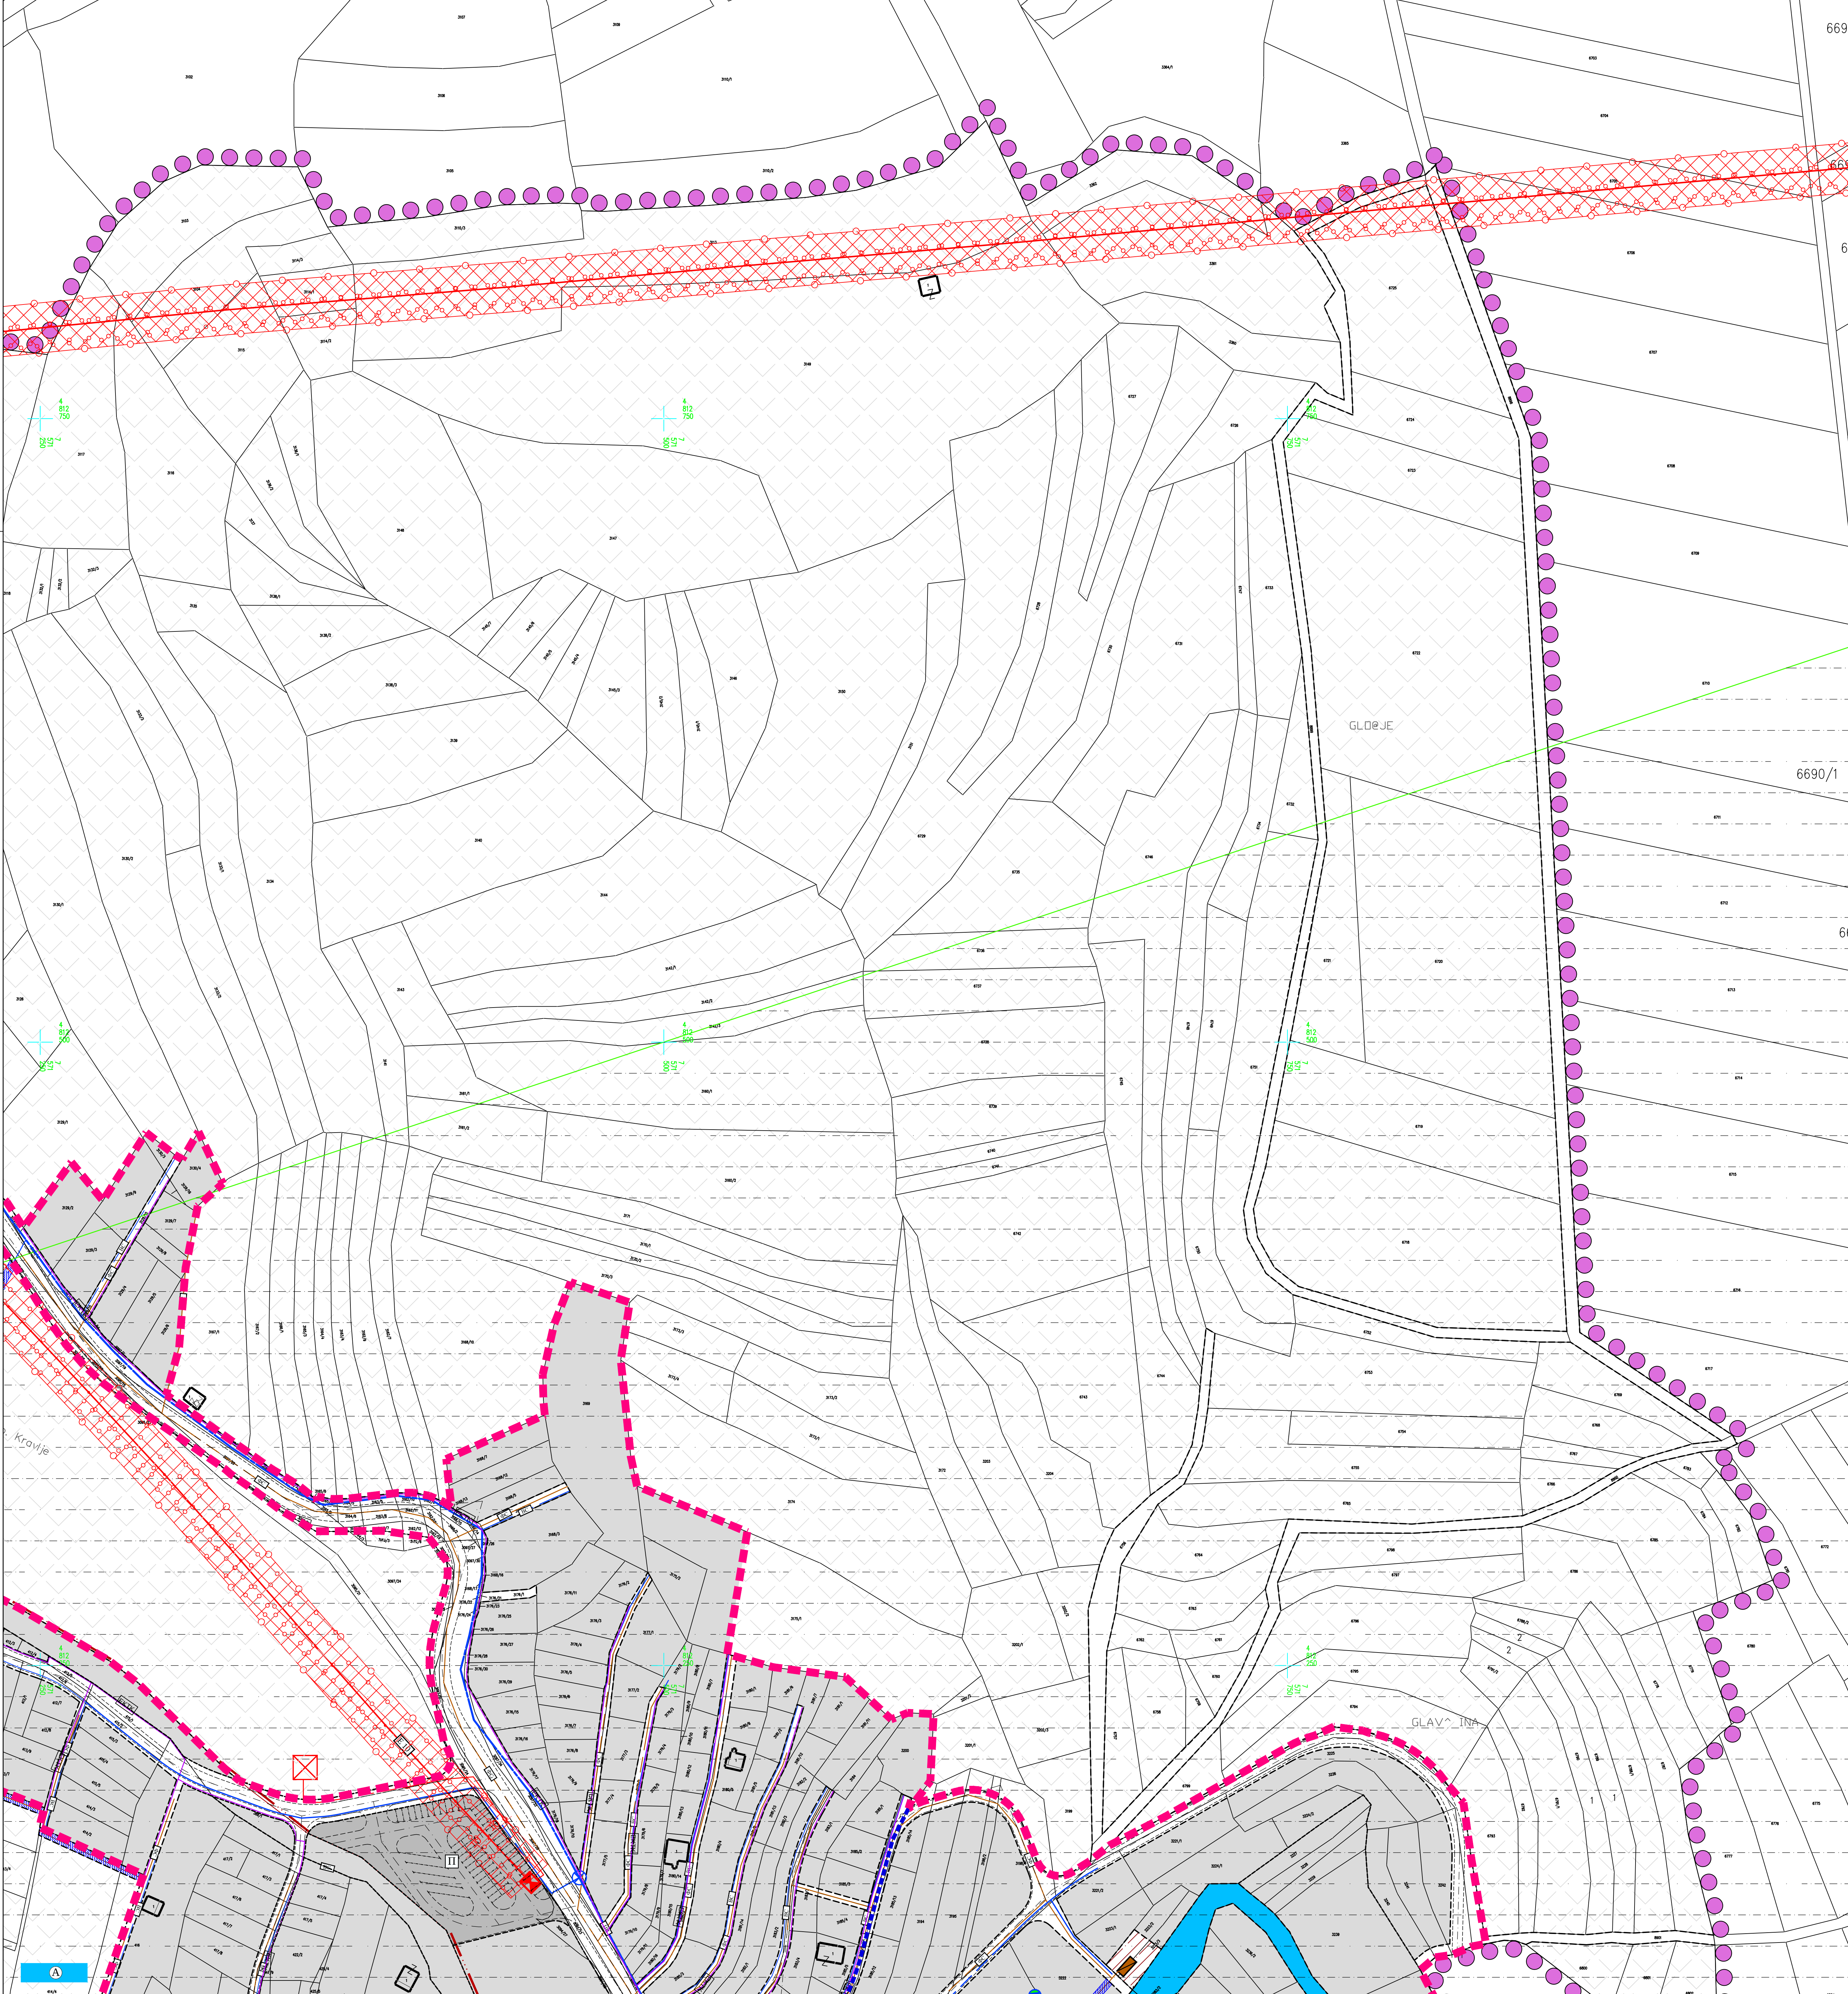

ГРАД НИШ
ОПШТИНА ГРАД НИШ

ПЛАН ДЕТАЉНЕ РЕГУЛАЦИЈЕ
ЗА ПОДРУЧЈЕ БАЊЕ ТОПИЛО,
НА ПОДРУЧЈУ ГРАДСКЕ ОПШТИНЕ ЦРВЕНИ КРСТ

ГРАНИЦА ПЛАНА

КАТАСТАРСКО СТАЊЕ

ГРАНИЦА КАТАСТАРСКЕ ОПШТИНЕ

ГРАЂЕВИНСКО ПОДРУЧЈЕ

ГРАНИЦА УРБАНИСТИЧКЕ ЦЕЛИНЕ

БАЊА ЦЕНТАР

БАЊА НАСЕЉЕ

РЕГУЛАЦИОНА ЛИНИЈА

КОЛОВОЗ

ОСОВИНА

ОПШТИНСКИ ПУТ

ЈАВНА САОБРАЋАНИЦА

ПЕШАЧКО-КОЛСКИ ПРИСТУП

ЈАВНИ ПАРКИНГ

ВОДНО ЗЕМЉИШТЕ

ПОЉОПРИВРЕДНО И ШУМСКО ЗЕМЉИШТЕ
(ван грађевинског подручја)

ВОДОСНАБДЕВАЊЕ

СЕКУНДАРНИ ВОДОВОД - ПОСТОЈЕЋИ

СЕКУНДАРНИ ВОДОВОД - ПЛАНИРАН

ПРИМАРНИ ВОДОВОД - ПОСТОЈЕЋИ

ЦРПНА СТАНИЦА - ПОСТОЈЕЋА

ПОСТОЈЕЋИ УМАЊИВАЧ ПРИТИСКА

РЕЗЕРВОАР ЗА ВОДУ - ПЛАНИРАН

ИЗВОРИШТЕ ПОДЗЕМНЕ ВОДЕ - ПОСТОЈЕЋЕ

ИЗВОРИШТЕ МИНЕРАЛНЕ ВОДЕ - ПОСТОЈЕЋЕ

ЗОНА НЕПОСРЕДНЕ
САНИТАРНЕ ЗАШТИТЕ ИЗВОРИШТА

УЖА ЗОНА
САНИТАРНЕ ЗАШТИТЕ ИЗВОРИШТА (ЗОНА II)

ШИРА ЗОНА
САНИТАРНЕ ЗАШТИТЕ ИЗВОРИШТА (ЗОНА III)

АКУМУЛАЦИЈА ЗА АТМОСФЕРСКЕ ВОДЕ

КАНАЛ

КАНАЛИСАЊЕ

ПРИМАРНИ КОЛЕКТОР ЗА УПОТРЕБЉЕНЕ ВОДЕ - ПЛАНИРАН

СЕКУНДАРНИ КОЛЕКТОР ЗА УПОТРЕБЉЕНЕ ВОДЕ - ПЛАНИРАН

ПОСТРОЈЕЊЕ ЗА ПРЕЧИШЋАВАЊЕ ОТПАДНИХ ВОДА (ППОВ) планирано

ЗАШТИТНИ ПОЈАС ХИДРОТЕХНИЧКЕ ИНФРАСТРУКТУРЕ

ЕЛЕКТРОЕНЕРГЕТИКА И ТЕЛЕКОМУНИКАЦИЈЕ

ТРАСА ЕЛЕКТРОЕНЕРГЕТСКОГ ВОДА 10 кВ-ПОСТОЈЕЋА НАДЗЕМНА

ТРАСА ЕЛЕКТРОЕНЕРГЕТСКОГ ВОДА 10 кВ-ПЛАНИРАНА ПОДЗЕМНА

ТРАНСФОРМАЦИОНА СТАНИЦА 10/0,4 кВ-ПОСТОЈЕЋА

10/0,4 кВ-ПЛАНИРАНА

АРМИРАНО БЕТОНСКИ НОСЕЋИ СТУБ 10 кВ-ПОСТОЈЕЋИ

АРМИРАНО БЕТОНСКИ УГАЊНИ СТУБ 10 кВ-ПОСТОЈЕЋИ

ЧЕЛНИЦИ СТУБ 10 кВ-ПОСТОЈЕЋИ

ЗАШТИТНА ЗОНА ДАЛЕКОВОДА

БАЗНА СТАНИЦА-ПЛАНИРАНА

ТТ КАБЛ-ПЛАНИРАНА ТРАСЕ

ПОСТОЈЕЋИ РР ЛИНК

ЕЛАБОРАТОР

ПЛАН ДЕТАЉНЕ РЕГУЛАЦИЈЕ
ЗА ПОДРУЧЈЕ БАЊЕ ТОПИЛО,
НА ПОДРУЧЈУ ГРАДСКЕ ОПШТИНЕ
ЦРВЕНИ КРСТ

ПРИЛОГ:
МРЕЖЕ И ОБЈЕКТИ ИНФРАСТРУКТУРЕ
- СИНХРОН ПЛАН -

Руководилац израде плана:
Тамара Јовановић, дип. инж. арх.

Урбаниста:
Весна Стојановић, дип. инж. грађ.
Милан Милошевић, дип. инж. маш.
Марија Јанковић, дип. инж. ел.

Сарадници:
Јелена Златковић, дип. инж. грађ.

Размера:
1:1 000

в.д. Директора:
Иван Грумаш, дип. инж. грађ.

Шифра
3 - ПДР - 20

Датум
2022

Лист
6.4