



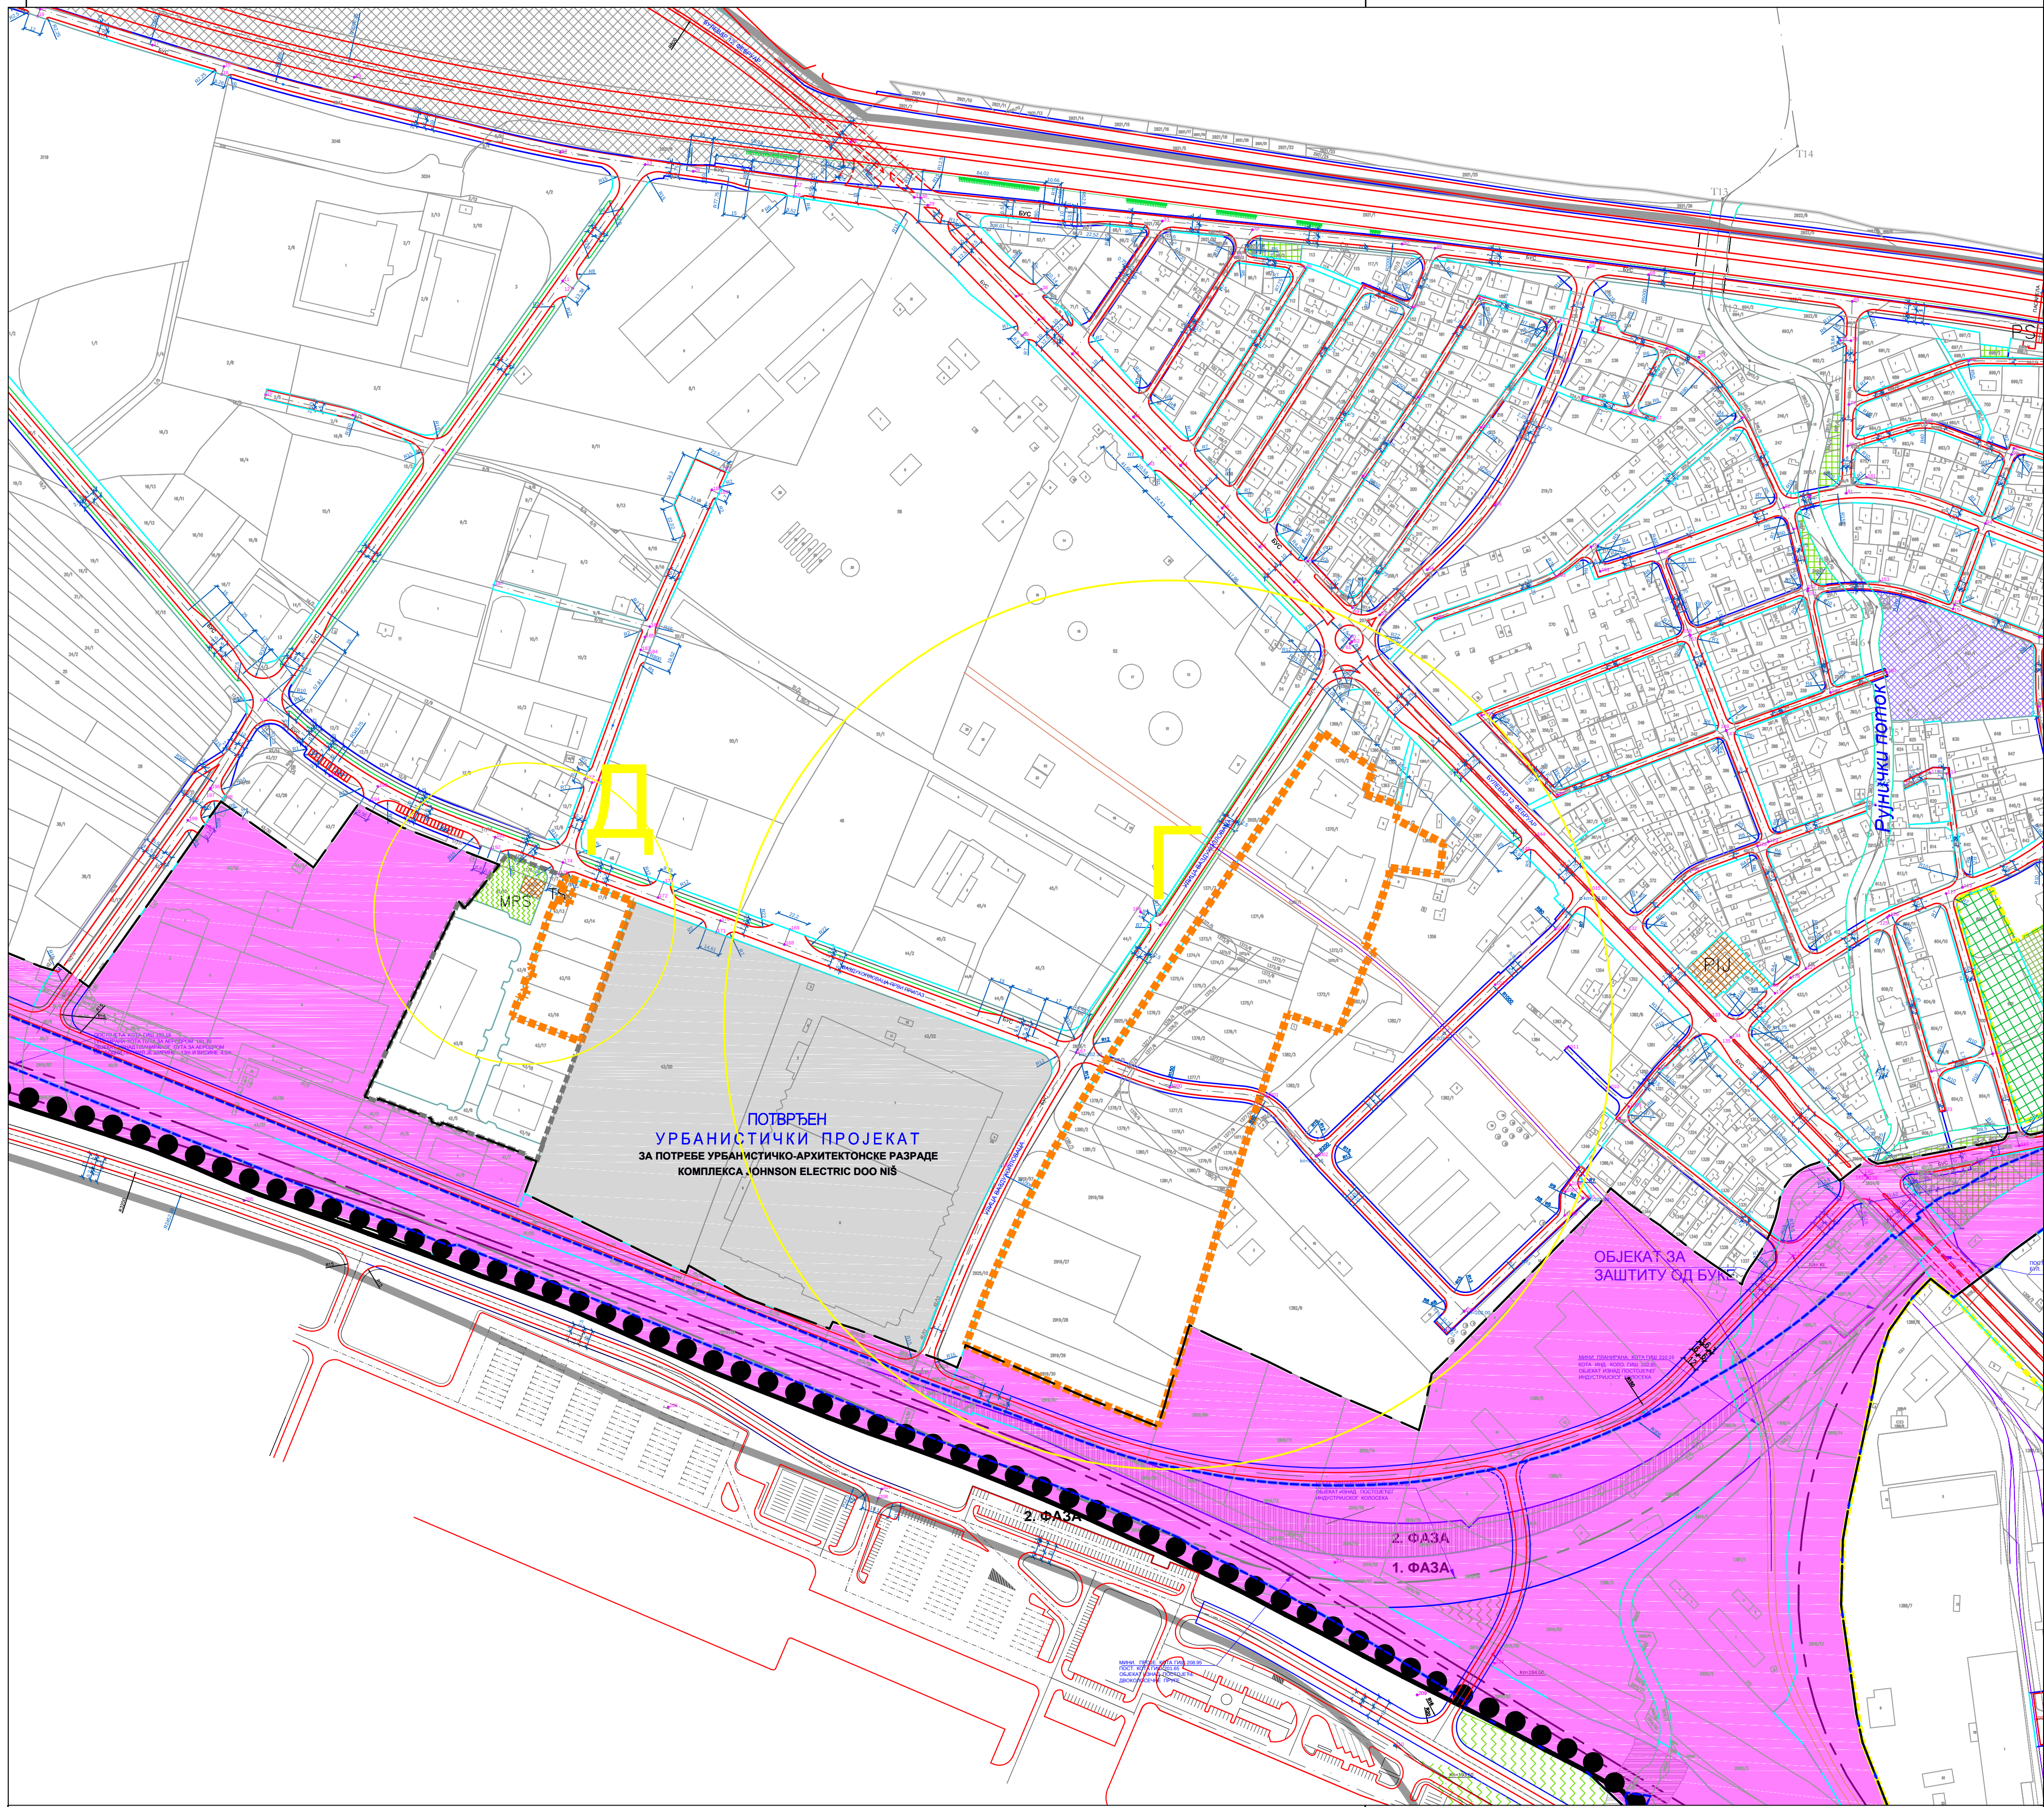

ГРАД НИШ
СКУПШТИНА ГРАДА НИША

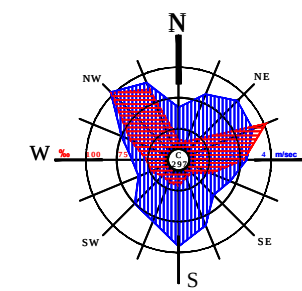

ТРЕЋЕ ИЗМЕНЕ И ДОПУНЕ ПЛАНА ГЕНЕРАЛНЕ
РЕГУЛАЦИЈЕ ПОДРУЧЈА ГРАДСКЕ ОПШТИНЕ
ЦРВЕНИ КРСТ - ПРВА ФАЗА
(парцијалне измене)

- ГРАНИЦА ТРЕЋИХ ИЗМЕНА И ДОПУНА ПЛАНА
- ГРАНИЦА ПГР ОБИЛАЗНЕ ПРУГЕ
- АБВГД ОЗНАКЕ ЗА ТРИ ЦЕЛИНЕ (ЕНКЛАВЕ) У ОКВИРУ КОЈИХ СЕ МЕЊА ПЛАН
- РЕГУЛАЦИОНА ЛИНИЈА
- РЕГУЛАЦИОНА ЛИНИЈА ПО КАТАСТАРСКИМ МЕЊАМА
- ОСОВИНА
- КОЛОВОЗ
- ТРОТОАР / БИЦИКЛИСТИЧКА СТАЗА
- КОТА НИВЕЛЕТЕ
КОТА ТЕРЕНА
- ПОВРШИНЕ И ОБЈЕКТИ ЈАВНЕ НАМЕНЕ
- САОБРАЋАЈНИЦА
- ПОВРШИНЕ ЗА ПАРКИРАЊЕ
- ЗЕЛЕНИЛО У ПРОФИЛУ САОБРАЋАЈНИЦЕ
- ЗАШТИТНИ ПОЈАС ЗЕЛЕНИЛА ПРЕМА БУЛЕВАРУ НИКОЛА ТЕСЛА
- АН ПАРКОВСКО ЗЕЛЕНИЛО - АРХЕОЛОШКО НАЛАЗИШТЕ
- ПАРКОВСКО ЗЕЛЕНИЛО
- ЗАШТИТНО ЗЕЛЕНИЛО
- ПОСЕБНА НАМЕНА
- 1 КООРДИНАТЕ ОСОВИНСКИХ ТАЧАКА
- 1 КООРДИНАТЕ ТАЧАКА ПОВРШИНА ЈАВНЕ НАМЕНЕ



Шифра
9 - ПГР - 20
2022. П.2.2.
Датум Лист

ЕЛАБОРАТ ТРЕЋЕ ИЗМЕНЕ И ДОПУНЕ ПЛАНА ГЕНЕРАЛНЕ РЕГУЛАЦИЈЕ ПОДРУЧЈА ГРАДСКЕ ОПШТИНЕ ЦРВЕНИ КРСТ - ПРВА ФАЗА (парцијалне измене)	Одговорни урбаниста: ЛИДИЈА Стефановић Николић, дипл.инж.арх.	
	Руководилац израде плана: ЈЕЛЕНА Ђорђевић, дипл.инж.арх. Урбаниста: Владимир Богдановић, дипл.инж.грађ, Слободан Мишић, дипл.инж.грађ, Милан Милојевић, дипл.инж.грађ, Сарадник: Вања Богдановић, грађ.тех.	
ПРИЛОГ:	САОБРАЋАЈНО РЕШЕЊЕ И ПОВРШИНЕ ЈАВНЕ НАМЕНЕ СА РЕГУЛАЦИОНИМ, НИВЕЛАЦИОНИМ И АНАЛИТИЧКО-ГЕОДЕТСКИМ ЕЛЕМЕНТИМА	Размера: 1:2500 Директор: ИВАН Грмуша, дипл.инж.грађ.