

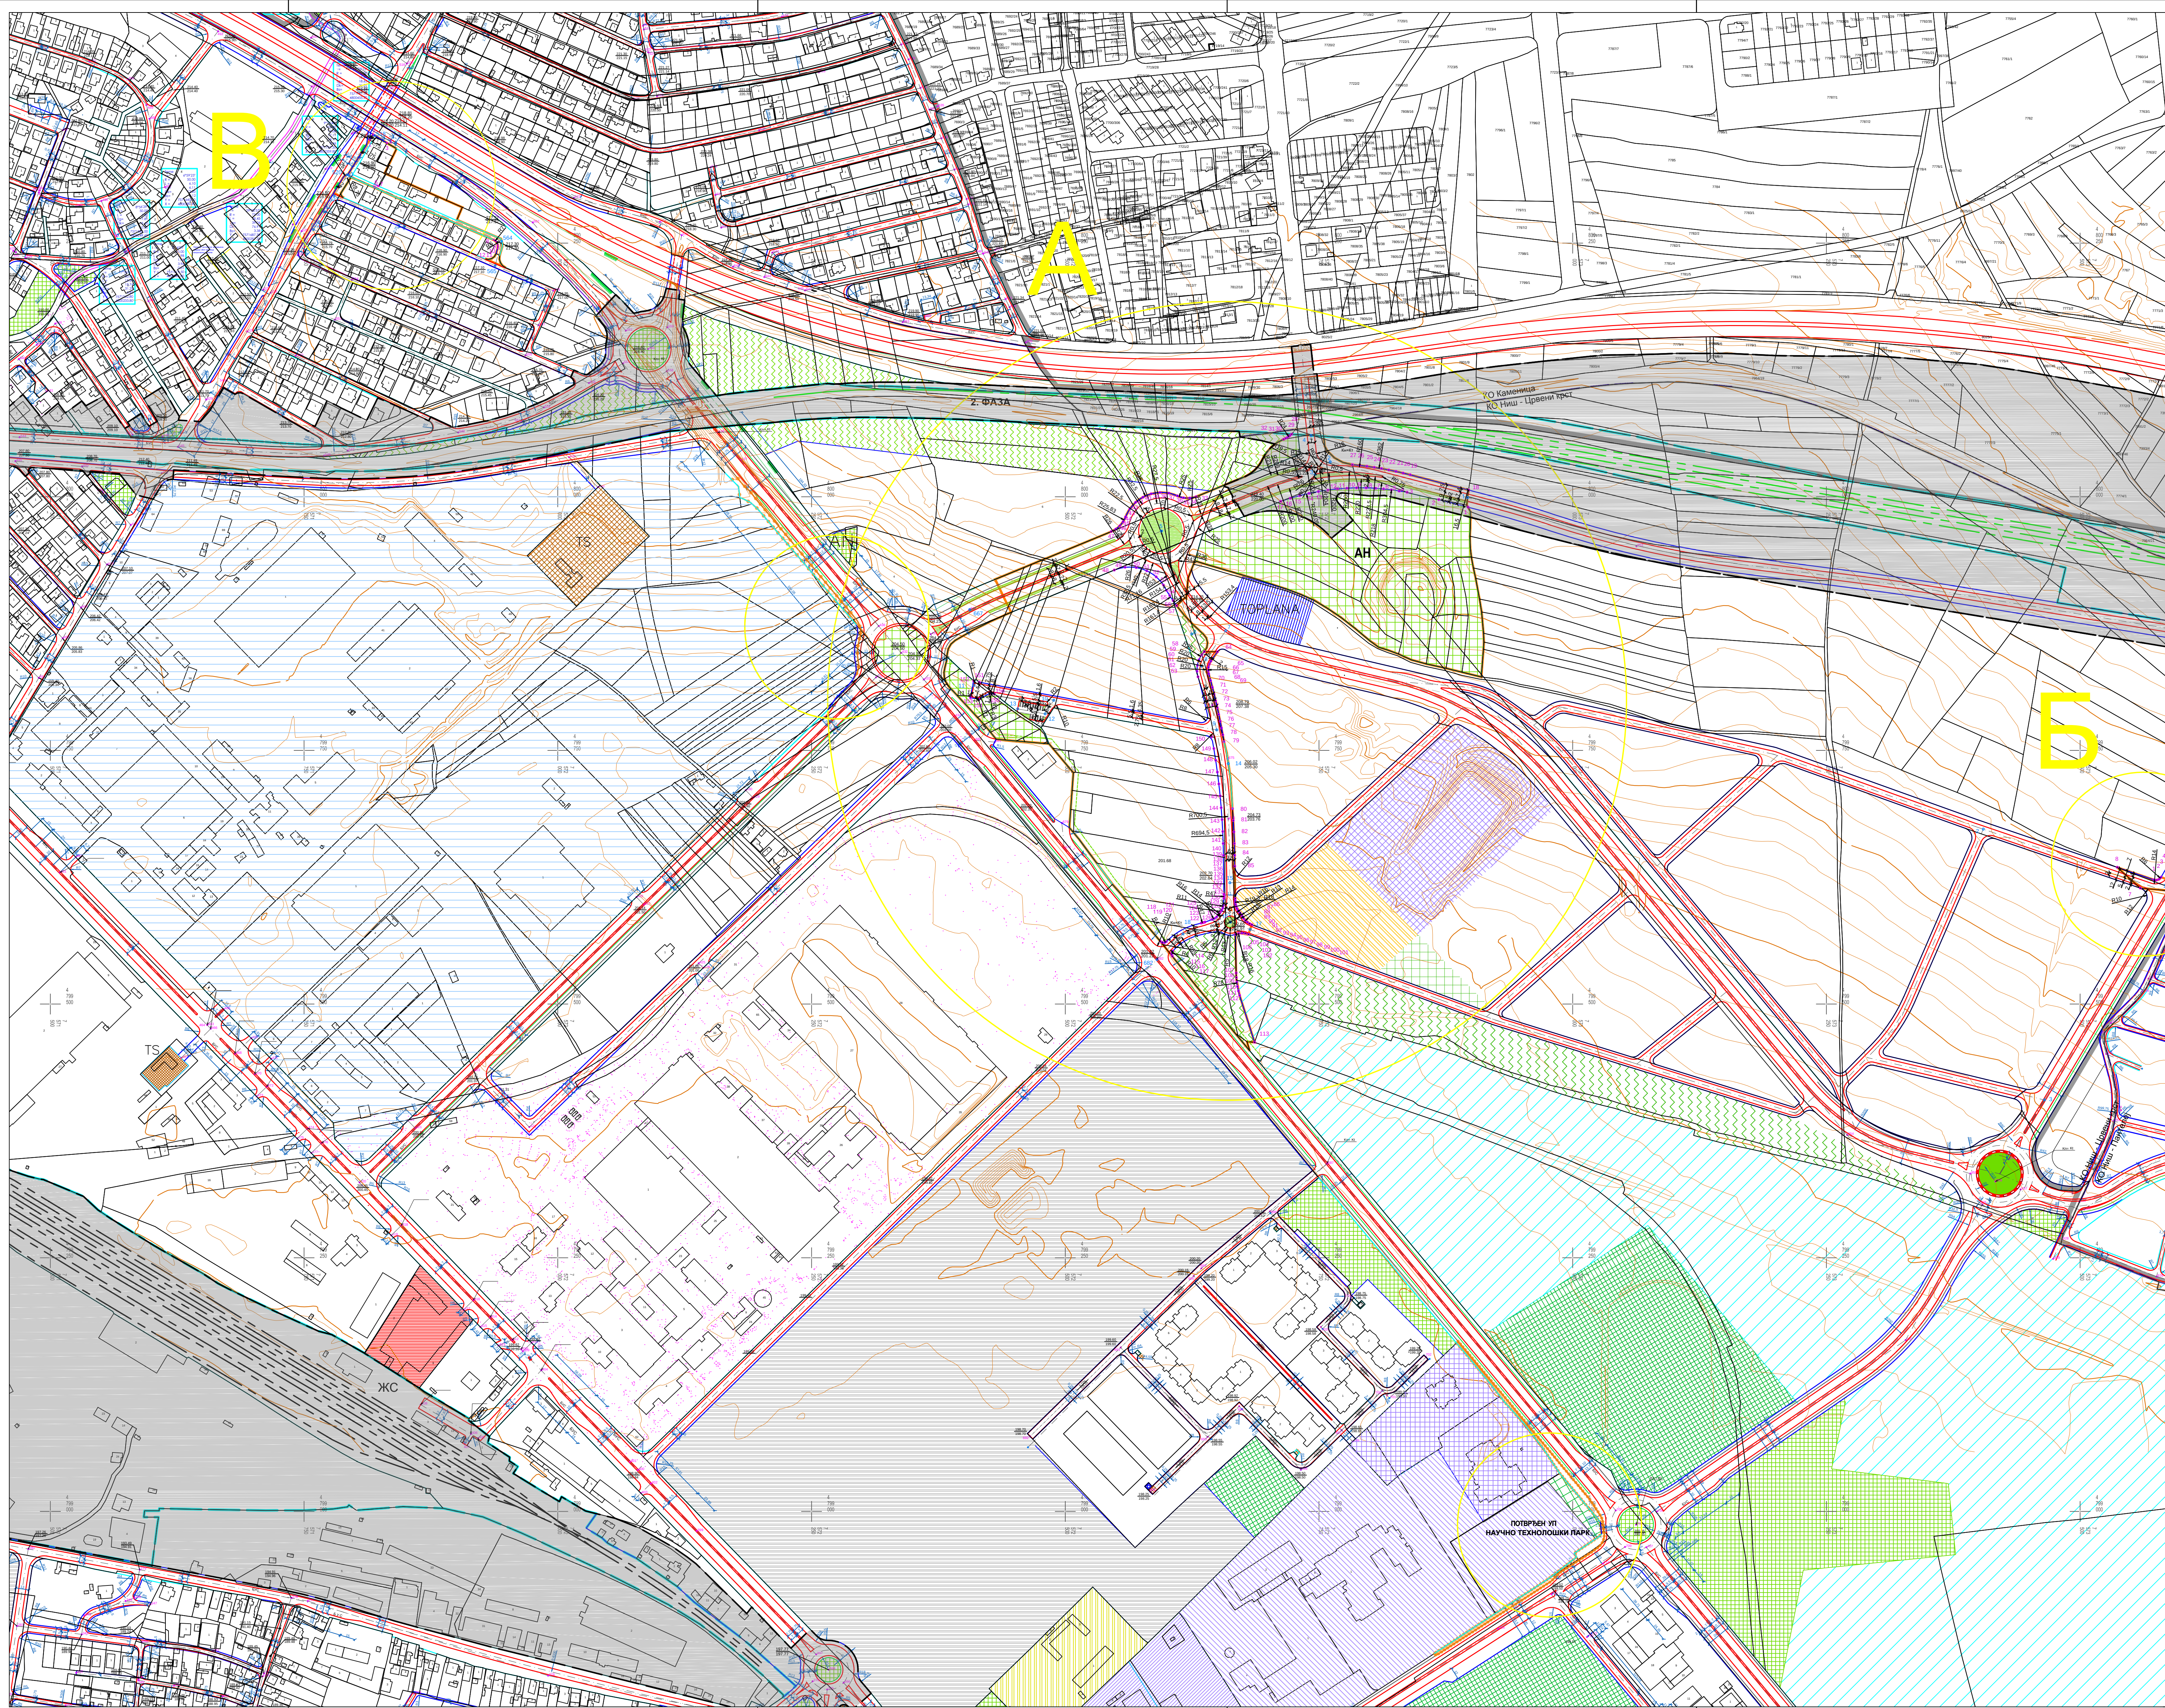


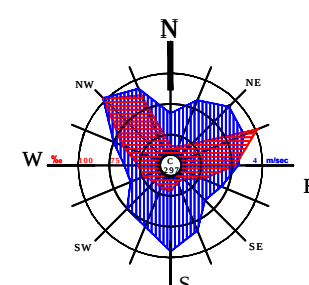

ГРАД НИШ
ОПШТИНА ГРАД НИШ

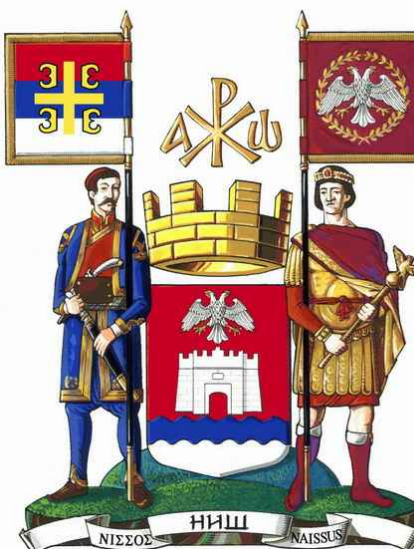

ТРЕЋЕ ИЗМЕНЕ И ДОПУНЕ ПЛАНА ГЕНЕРАЛНЕ
РЕГУЛАЦИЈЕ ПОДРУЧЈА ГРАДСКЕ ОПШТИНЕ
ЦРВЕНИ КРСТ - ПРВА ФАЗА
(парцијалне измене)

- ГРАНИЦА ТРЕЋИХ ИЗМЕНА И ДОПУНА ПЛАНА
- ГРАНИЦА ПТР ОБИЛАЗНЕ ПРУГЕ
- ОЗНАКЕ ЗА ТРИ ЦЕЛИНЕ (ЕНКЛАВЕ) У ОКВИРУ КОЈИХ СЕ МЕЊА ПЛАН
- РЕГУЛАЦИОНА ЛИНИЈА
- РЕГУЛАЦИОНА ЛИНИЈА ПО КАТАСТАРСКИМ МЕЊАМА
- ОСОВИНА
- КОЛОВОЗ
- ТРОТОАР / БИЦИКЛИСТИЧКА СТАЗА
- КОТА НИВЕЛЕТЕ
КОТА ТЕРЕНА
- ПОВРШИНЕ И ОБЈЕКТИ ЈАВНЕ НАМЕНЕ
- САОБРАЋАЈНИЦА
- ПОВРШИНЕ ЗА ПАРКИРАЊЕ
- ЗЕЛЕНИЛО У ПРОФИЛУ САОБРАЋАЈНИЦЕ
- ЗАШТИТНИ ПОЈАС ЗЕЛЕНИЛА ПРЕМА БУЛЕВАРУ НИКОЛА ТЕСЛА
- ПАРКОВСКО ЗЕЛЕНИЛО - АРХЕОЛОШКО НАЛАЗИШТЕ
- ПАРКОВСКО ЗЕЛЕНИЛО
- ЗАШТИТНО ЗЕЛЕНИЛО
- ПОСЕБНА НАМЕНА
- КООРДИНАТЕ ОСОВИНСКИХ ТАЧАКА
- КООРДИНАТЕ ТАЧАКА ПОВРШИНА ЈАВНЕ НАМЕНЕ



Шифра
9 - ПГР - 20
2022. П.2.1.
Датум Лист

ЕЛАБОРАТ

ТРЕЋЕ ИЗМЕНЕ И ДОПУНЕ
ПЛАНА ГЕНЕРАЛНЕ РЕГУЛАЦИЈЕ
ПОДРУЧЈА ГРАДСКЕ ОПШТИНЕ ЦРВЕНИ КРСТ - ПРВА ФАЗА
(парцијалне измене)

ПРИЛОГ:
САОБРАЋАЈНО РЕШЕЊЕ И ПОВРШИНЕ
ЈАВНЕ НАМЕНЕ СА РЕГУЛАЦИОНИМ, НИВЕЛАЦИОНИМ
И АНАЛИТИЧНО-ГЕОДЕТСКИМ ЕЛЕМЕНТИМА

Одговорни урбаниста: ПУРЦИЈА СРБАНОВИЋ НОВИЋ, дипл.инж.арх.
Руководилац израда плана:
ЈЕЛЕНА ЂУРОВИЋ, дипл.инж.арх.
Урбаниста: Владимир Богдановић, дипл.инж.арх.,
Снежана Милошевић, дипл.инж.арх.,
Милош Милошевић, магистар град.инж.
Сарајковић: Вера Богдановић, граф.тех.

Промена:
1:2500
И.д. Директора:
ИВАН ТРАЈКОВИЋ