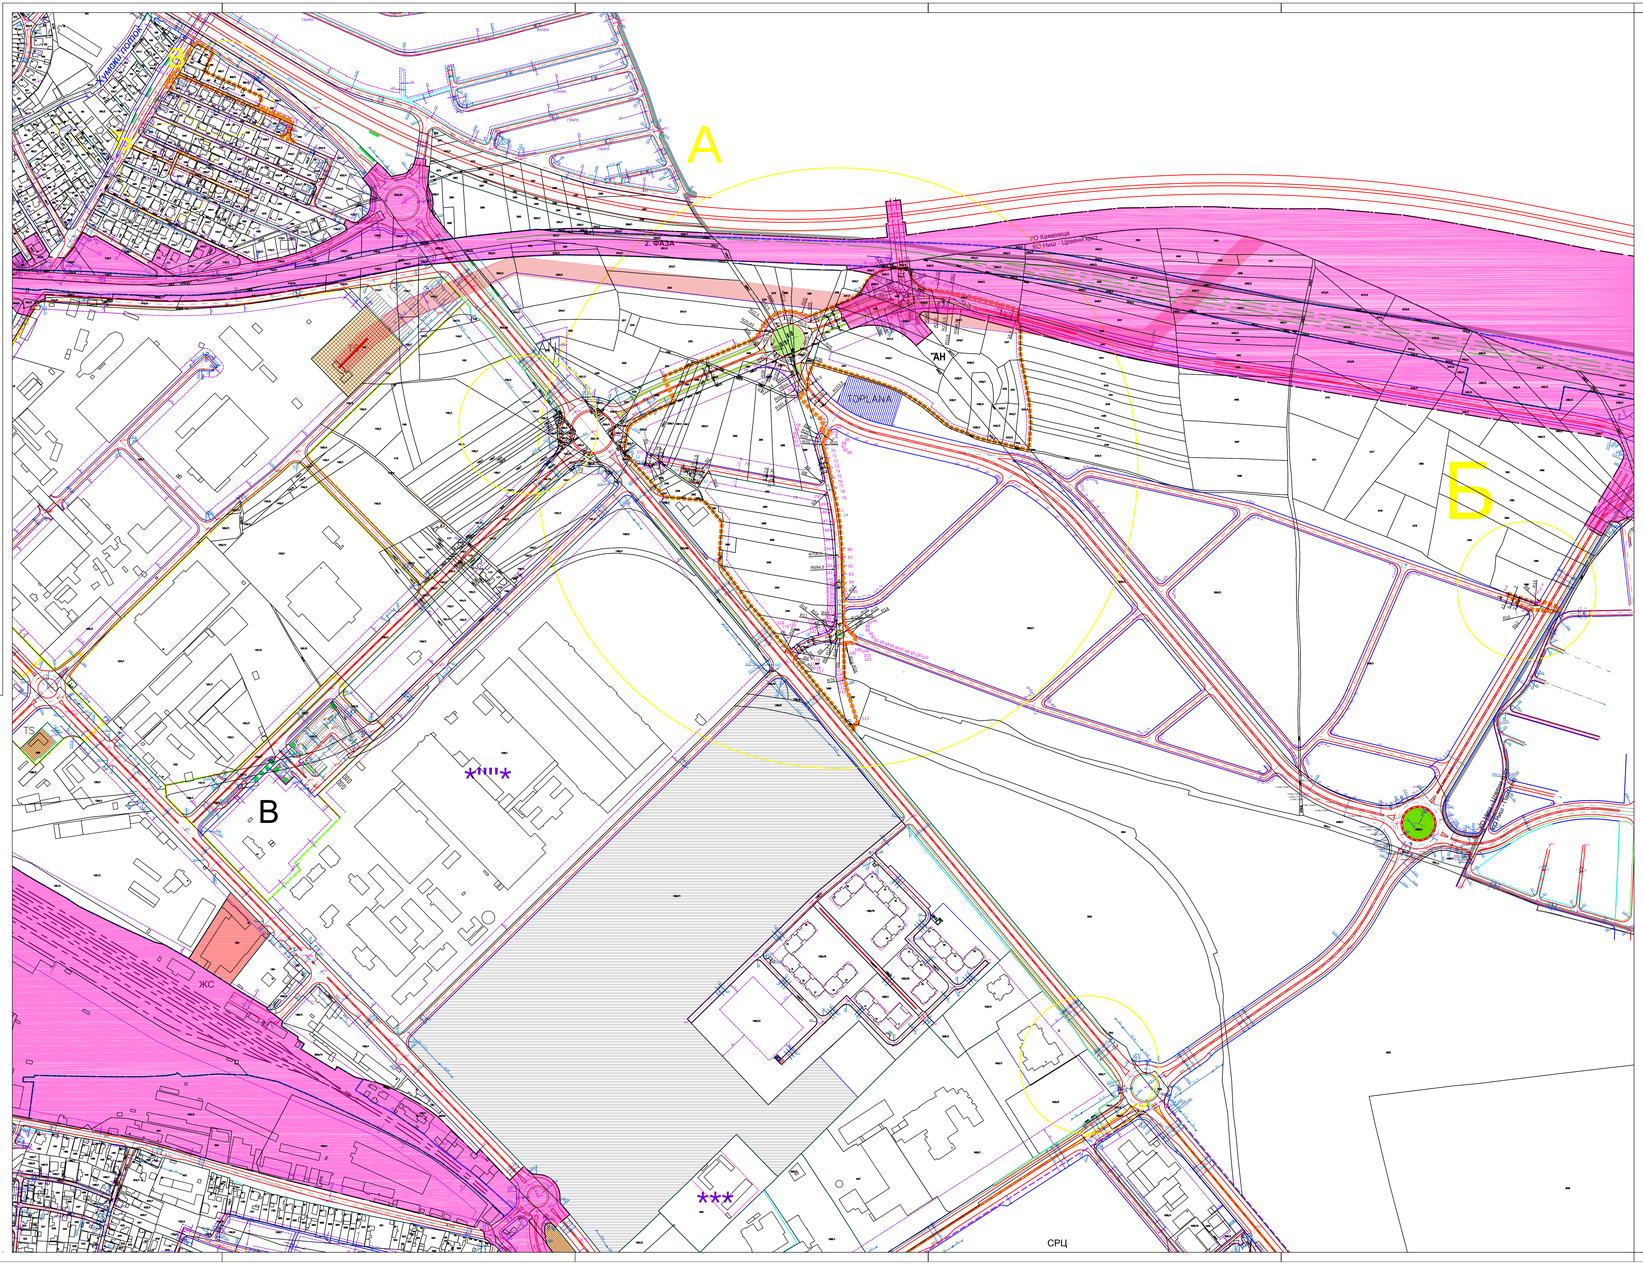

ГРАД НИШ
ОПШТИНА ГРАДА НИША

ТРЕЋЕ ИЗМЕНЕ И ДОПУНЕ ПЛАНА ГЕНЕРАЛНЕ РЕГУЛАЦИЈЕ ПОДРУЧЈА ГРАДСКЕ ОПШТИНЕ ЦРВЕНИ КРСТ - ПРВА ФАЗА
(парцијалне измене)

- ГРАНИЦА ТРЕЋИХ ИЗМЕНА И ДОПУНА ПЛАНА
- ГРАНИЦА ПГР ОБИЛАЗНЕ ПРУГЕ
- АБВГД — ОЗНАКЕ ЗА ТРИ ЦЕЛИНЕ (ЕНКЛАВЕ) У ОКВИРУ КОЈИХ СЕ МЕЊА ПЛАН
- РЕГУЛАЦИОНА ЛИНИЈА
- РЕГУЛАЦИОНА ЛИНИЈА ПО КАТАСТАРСКИМ МЕЂАМА
- ОСОВИНА
- КОЛОВОЗ
- ТРОТОАР / БИЦИКЛИСТИЧКА СТАЗА
- КОТА НИВЕЛЕТЕ / КОТА ТЕРЕНА
- **ПОВРШИНЕ И ОБЈЕКТИ ЈАВНЕ НАМЕНЕ**
- САОБРАЋАЈНИЦА
- ПОВРШИНЕ ЗА ПАРКИРАЊЕ
- ЗЕЛЕНИЛО У ПРОФИЛУ САОБРАЋАЈНИЦЕ
- ЗАШТИТНИ ПОЈАС ЗЕЛЕНИЛА ПРЕМА БУЛЕВАРУ НИКОЛА ТЕСЛА
- АН — ПАРКОВСКО ЗЕЛЕНИЛО - АРХЕОЛОШКО НАЛАЗИШТЕ
- ПАРКОВСКО ЗЕЛЕНИЛО
- ЗАШТИТНО ЗЕЛЕНИЛО
- ПОСЕБНА НАМЕНА
- КООРДИНАТЕ ОСОВИНСКИХ ТАЧАКА
- КООРДИНАТЕ ТАЧАКА ПОВРШИНА ЈАВНЕ НАМЕНЕ

ЈП ЗАВОД ЗА УРБАНИЗАМ НИШ
www.zuNis.rs

Шифра	
9 - ПГР - 20	
2022.	П.3.1.
Датум	Лист

ЕЛАБОРАТ

ТРЕЋЕ ИЗМЕНЕ И ДОПУНЕ ПЛАНА ГЕНЕРАЛНЕ РЕГУЛАЦИЈЕ ПОДРУЧЈА ГРАДСКЕ ОПШТИНЕ ЦРВЕНИ КРСТ - ПРВА ФАЗА
(парцијалне измене)
- НАЦРТ ПЛАНА -

ПРИЛОГ :
УРБАНИСТИЧКА РЕГУЛАЦИЈА СА ГРАЂЕВИНСКИМ ЛИНИЈАМА

Одговорни урбаниста: ЉУБИЋ Стефановић Николић, дип.инж.арх.

Руководилац израде плана:
ЈЕЛЕНА Ђорђевић, дип.инж.арх.

Урбанисти: Владимир Богдановић, дип.инж.грађ.
Слободан Мицић, дип.инж.грађ.
Милан Миладиновић, дип.инж.грађ.

Сарадник: Вања Богдановић, грађ.тех.

Размера
1:2500

Директор:
ИВАН Грујица,дип.инж.грађ.