



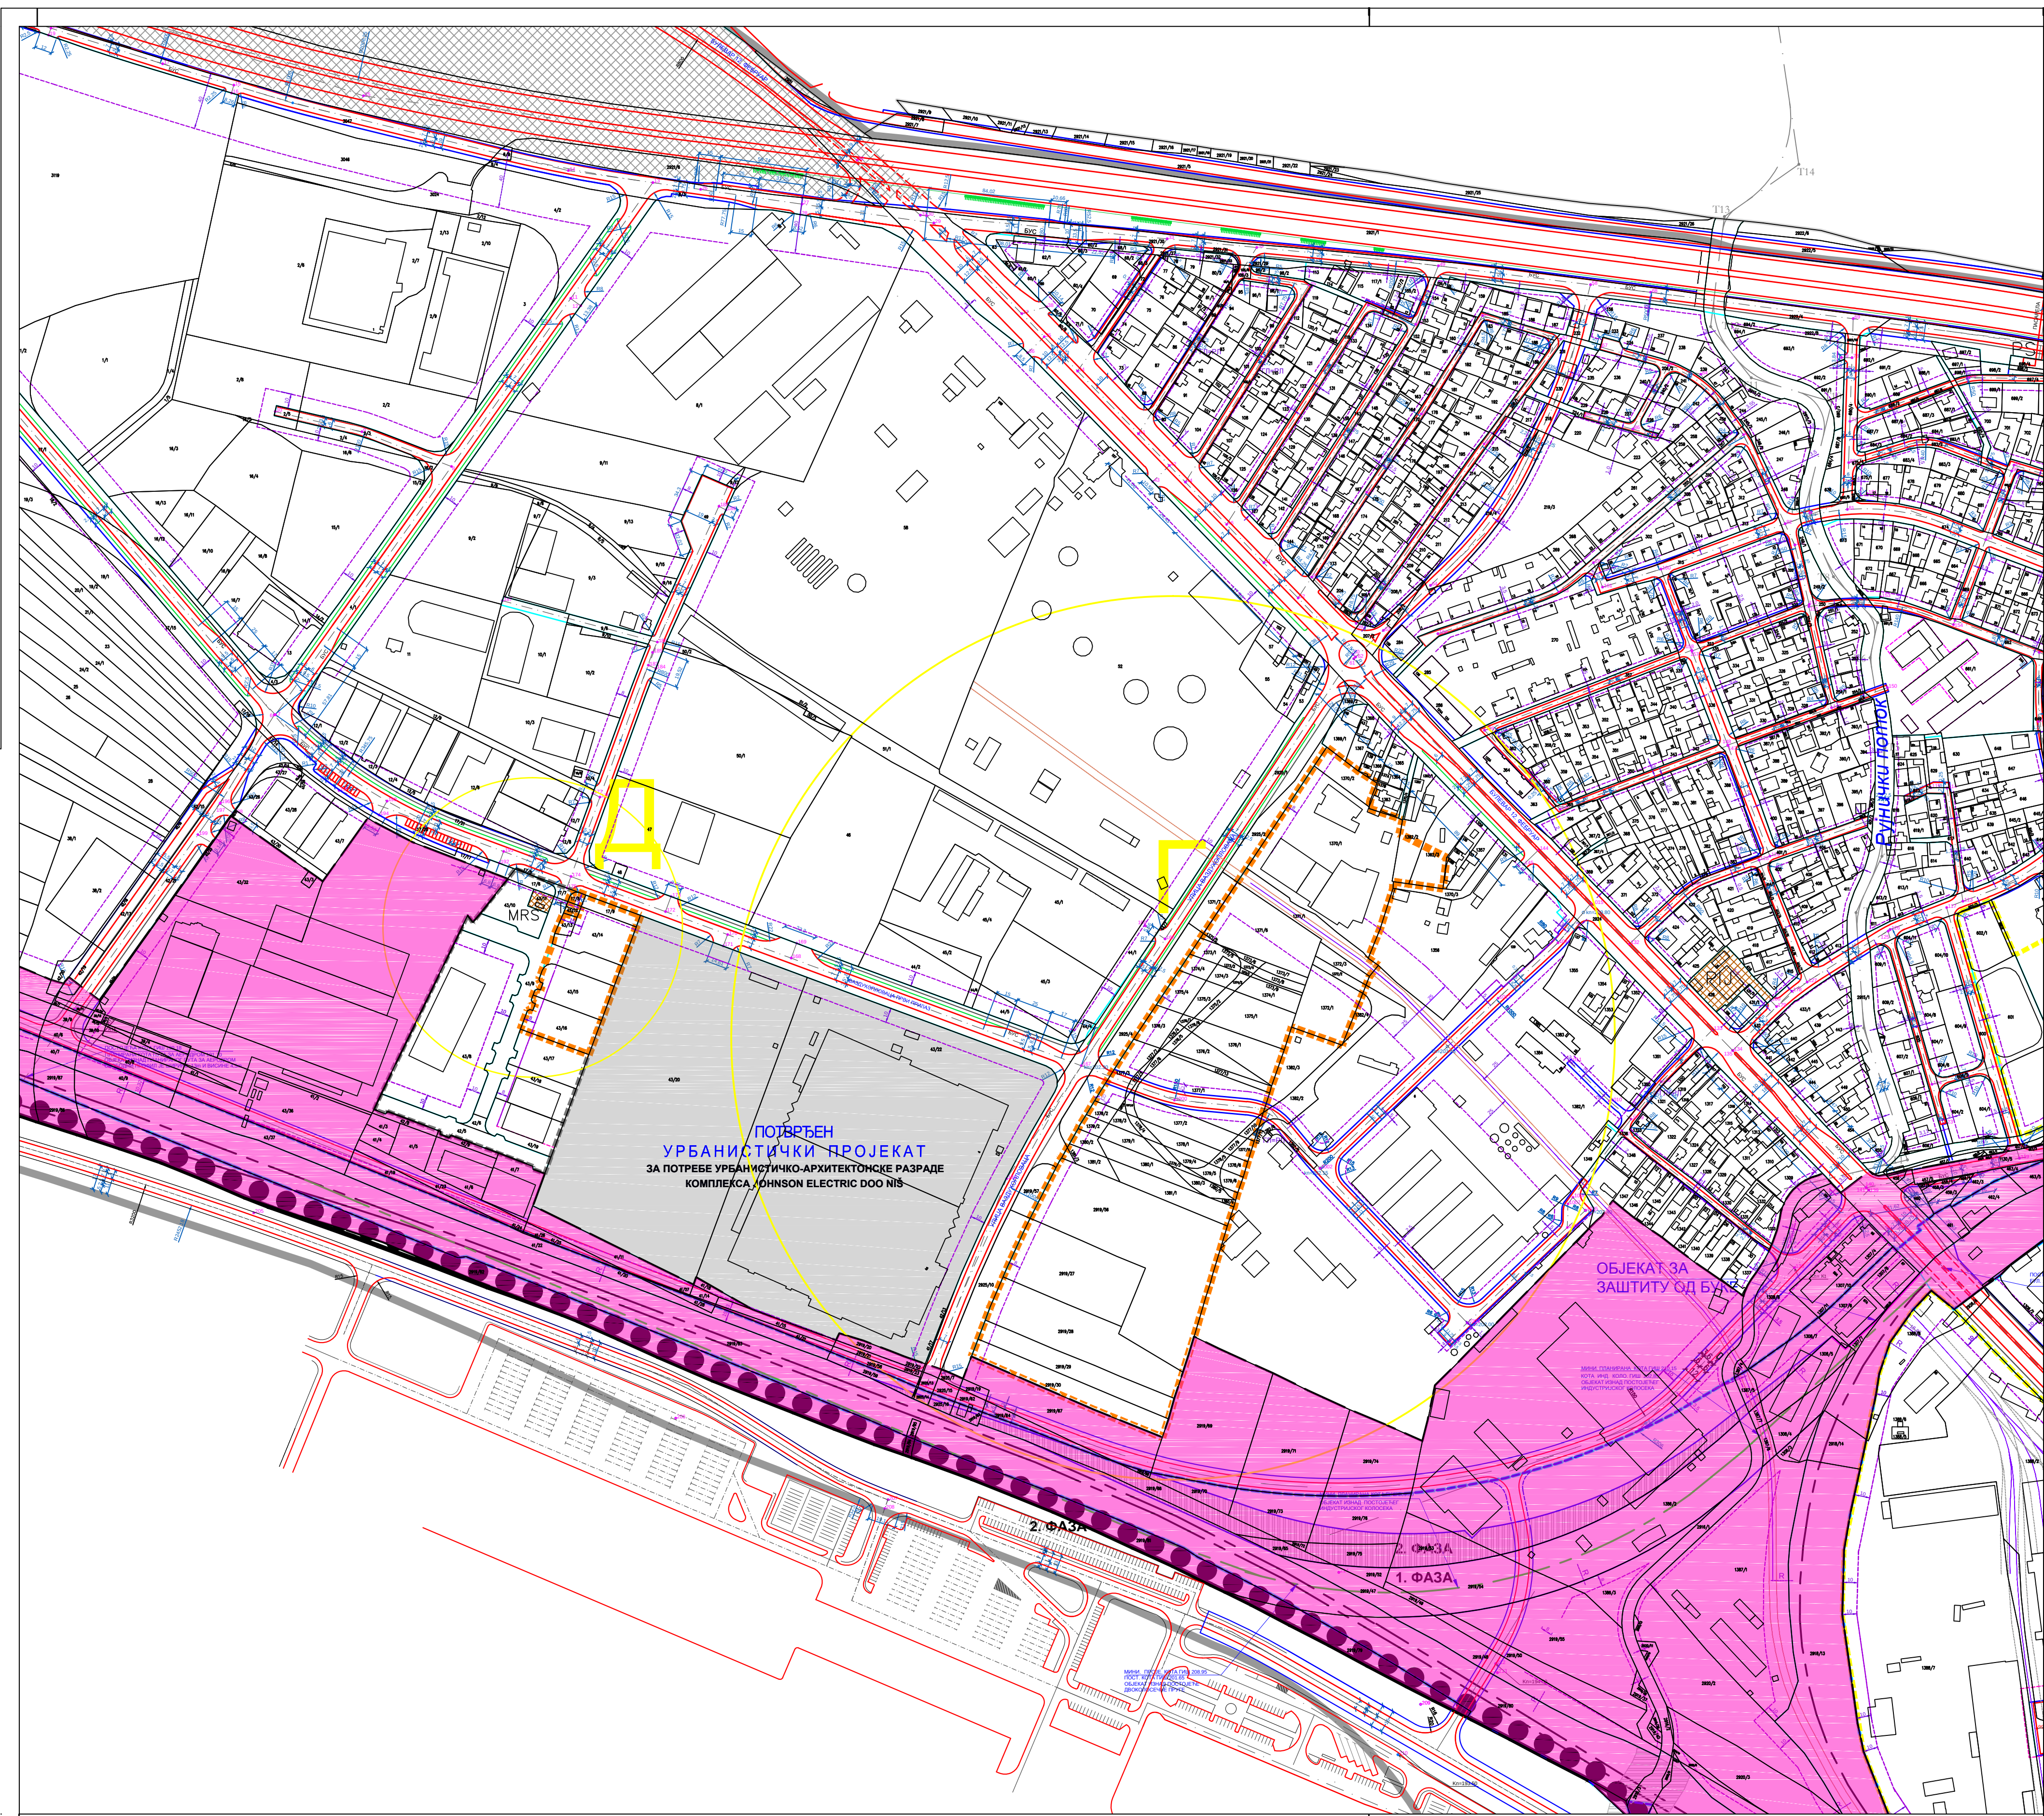

ГРАД НИШ
СКУПШТИНА ГРАДА НИША

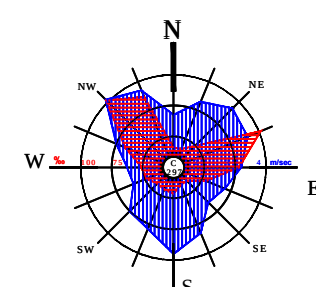

ТРЕЋЕ ИЗМЕНЕ И ДОПУНЕ ПЛАНА ГЕНЕРАЛНЕ РЕГУЛАЦИЈЕ ПОДРУЧЈА ГРАДСКЕ ОПШТИНЕ ЦРВЕНИ КРСТ - ПРВА ФАЗА (парцијалне измене)

- ГРАНИЦА ТРЕЋИХ ИЗМЕНА И ДОПУНА ПЛАНА
- ГРАНИЦА ПГР ОБИЛАЗНЕ ПРУГЕ
- ОЗНАКЕ ЗА ТРИ ЦЕЛИНЕ (ЕНКЛАВЕ) У ОКВИРУ КОЈИХ СЕ МЕЊА ПЛАН
- РЕГУЛАЦИОНА ЛИНИЈА
- РЕГУЛАЦИОНА ЛИНИЈА ПО КАТАСТАРСКИМ МЕЊАМА
- ОСОВИНА
- КОЛОВОЗ
- ТРОТОАР / БИЦИКЛИСТИЧКА СТАЗА
- КОТА НИВЕЛЕТЕ
КОТА ТЕРЕНА
- ПОВРШИНЕ И ОБЈЕКТИ ЈАВНЕ НАМЕНЕ
- САОБРАЋАЈНИЦА
- ПОВРШИНЕ ЗА ПАРКИРАЊЕ
- ЗЕЛЕНИЛО У ПРОФИЛУ САОБРАЋАЈНИЦЕ
- ЗАШТИТНИ ПОЈАС ЗЕЛЕНИЛА ПРЕМА БУЛЕВАРУ НИКОЛА ТЕСЛА
- ПАРКОВСКО ЗЕЛЕНИЛО - АРХЕОЛОШКО НАЛАЗИШТЕ
- ПАРКОВСКО ЗЕЛЕНИЛО
- ЗАШТИТНО ЗЕЛЕНИЛО
- ПОСЕБНА НАМЕНА
- КООРДИНАТЕ ОСОВИНСКИХ ТАЧАКА
- КООРДИНАТЕ ТАЧАКА ПОВРШИНА ЈАВНЕ НАМЕНЕ

ПОТВРЂЕН
УРБАНИСТИЧКИ ПРОЈЕКАТ
ЗА ПОТРЕБЕ УРБАНИСТИЧКО-АРХИТЕКТОНСКЕ РАЗРАДЕ
КОМПЛЕКСА JOHNSON ELECTRIC DOO NIS

ОБЈЕКАТ ЗА
ЗАШТИТУ ОД БУ



Шифра
9 - ПГР - 20
2022. П.3.2.
Датум Лист

ЕЛАБОРАТ	Одговорни урбаниста: ЛИЛИЈА Стефановић Никшић, дип.инж.арх.	
	Руководилац израде плана: ЗЕЛЕНА Ђорђевић, дип.инж.арх.	
ТРЕЋЕ ИЗМЕНЕ И ДОПУНЕ ПЛАНА ГЕНЕРАЛНЕ РЕГУЛАЦИЈЕ ПОДРУЧЈА ГРАДСКЕ ОПШТИНЕ ЦРВЕНИ КРСТ - ПРВА ФАЗА (парцијалне измене)	Урбаниста: Владимир Богдановић, дип.инж.граф,	
	Слободан Мишић, дип.инж.граф,	
ПРИЛОГ:	Сарадник: Ванја Богдановић, граф.тех.	
	Директор: ИВАН Грушић, дип.инж.граф	
УРБАНИСТИЧКА РЕГУЛАЦИЈА СА ГРАЂЕВИНСКИМ ЛИНИЈАМА	Размер: 1:2500	