



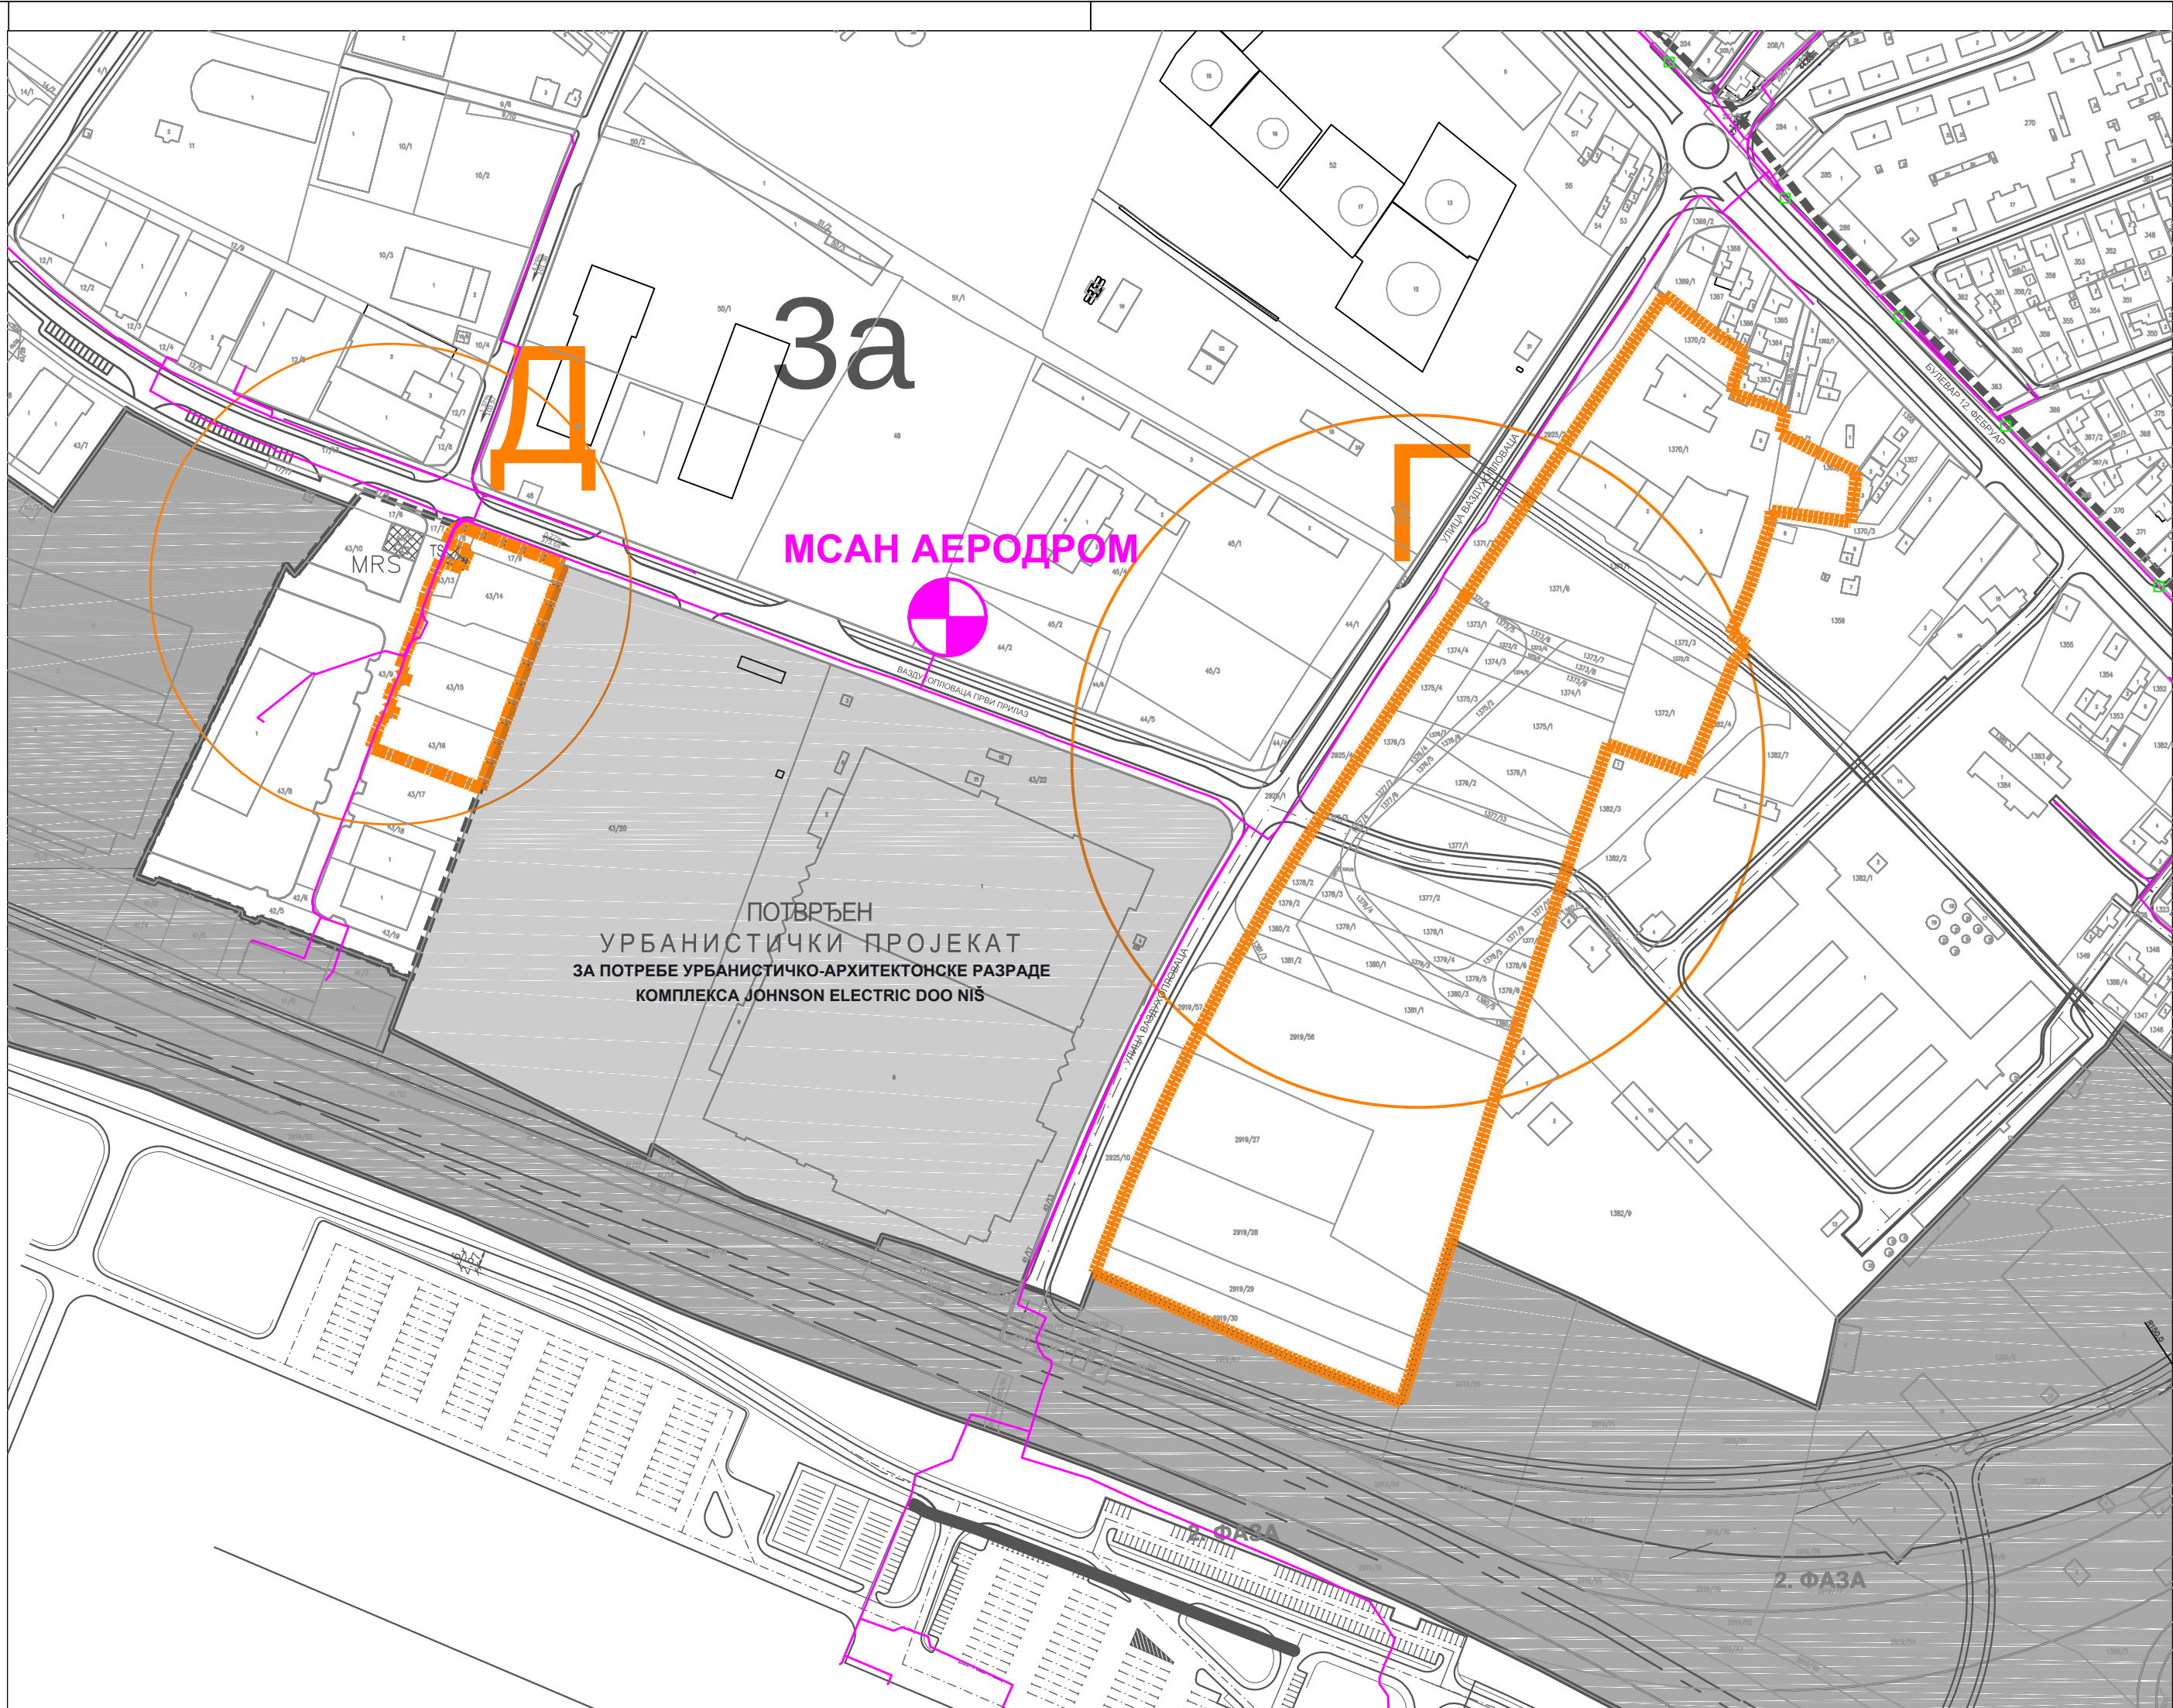

ГРАНИЦА ТРЕЋИХ ИЗМЕНА И ДОПУНА ПЛАНА

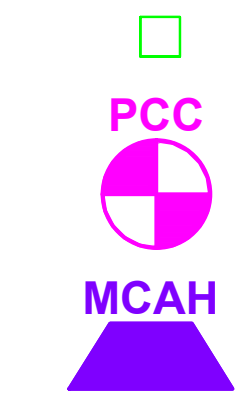

ТТ ОКНО

КОМУТАЦИЈА-ПОСТОЈЕЋА


КОМУТАЦИЈА-ПЛАНИРАНА



ТТ КАБЛ-ПОСТОЈЕЋЕ ТРАСЕ

ТТ КАБЛ-ПЛАНИРАНЕ ТРАСЕ

ГРАД НИШ
СКУПШТИНА ГРАДА НИША

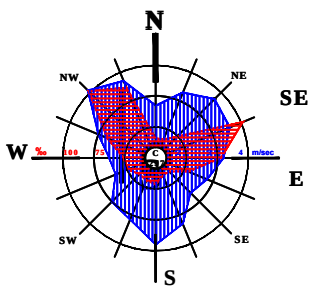

ТРЕЋЕ ИЗМЕНЕ И ДОПУНЕ ПЛАНА ГЕНЕРАЛНЕ РЕГУЛАЦИЈЕ ПОДРУЧЈА ГРАДСКЕ ОПШТИНЕ ЦРВЕНИ КРСТ - ПРВА ФАЗА (парцијалне измене)



Шифра	9 - ПГР - 20
2022.	П.5.2.2.
Датум	Лист

ЕЛАБОРАТ	ОДГОВОРНИ урбаниста: Марија Јанковић, дипл.инж.ел.	
ТРЕЋЕ ИЗМЕНЕ И ДОПУНЕ ПЛАНА ГЕНЕРАЛНЕ РЕГУЛАЦИЈЕ ПОДРУЧЈА ГРАДСКЕ ОПШТИНЕ ЦРВЕНИ КРСТ - ПРВА ФАЗА (парцијалне измене)	Руководилац израде плана: ЈЕЛЕНА Ђорђевић, дипл.инж.арх.	
ПРИЛОГ: МРЕЖЕ И ОБЈЕКТИ ИНФРАСТРУКТУРЕ - ТЕЛЕКОМУНИКАЦИЈЕ	Размера: 1:2500	Директор: ИВАН Грмуша, дипл.инж.грађ.