



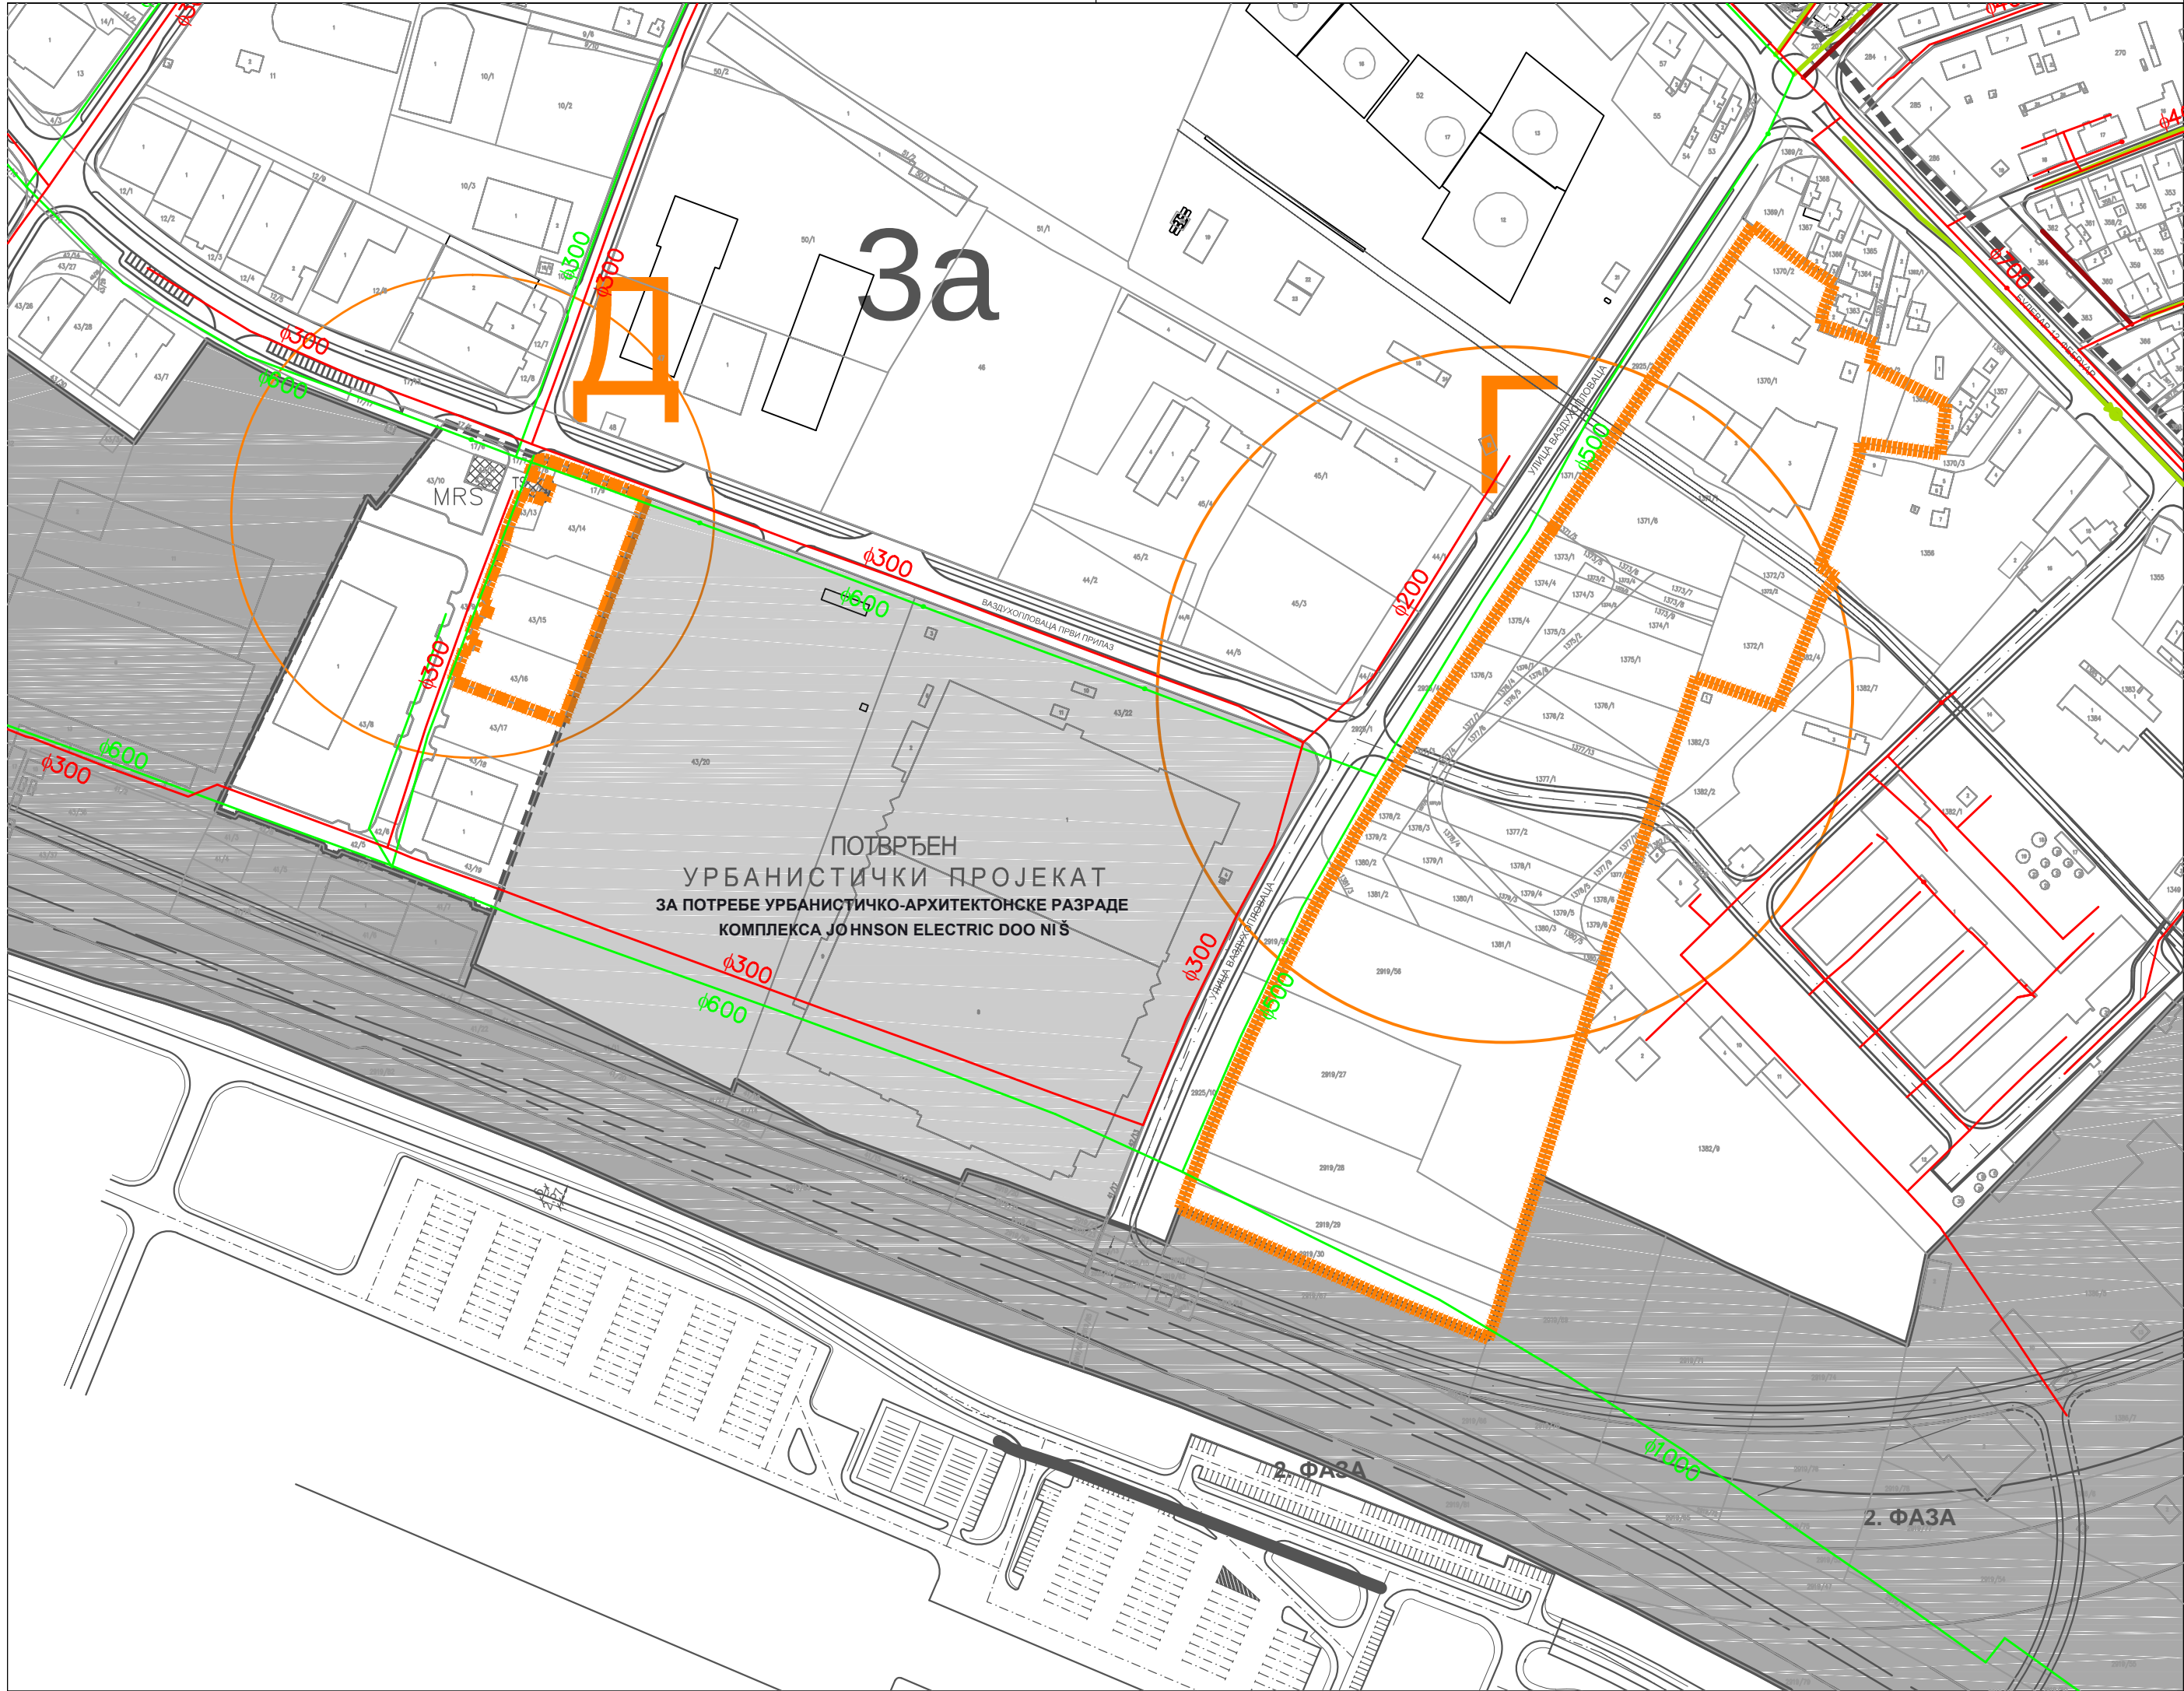


ГРАНИЦА ТРЕЋИХ ИЗМЕНА И ДОПУНА ПЛАНА

КАНАЛИСАЊЕ

- КАНАЛИЗАЦИЈА ЗА УПОТРЕБЉЕНЕ ВОДЕ - ПОСТОЈЕЋА
- КАНАЛИЗАЦИЈА ЗА УПОТРЕБЉЕНЕ ВОДЕ - ПЛАНИРАНА
- КАНАЛИЗАЦИЈА ЗА АТМОСФЕРСКЕ ВОДЕ - ПОСТОЈЕЋА
- КАНАЛИЗАЦИЈА ЗА АТМОСФЕРСКЕ ВОДЕ - ПЛАНИРАНА

ГРАД НИШ
СКУПШТИНА ГРАДА НИША

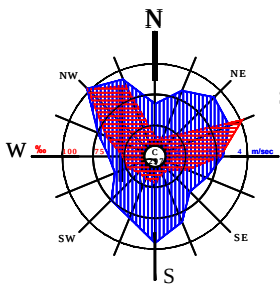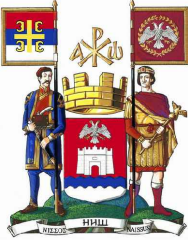

ТРЕЋЕ ИЗМЕНЕ И ДОПУНЕ ПЛАНА ГЕНЕРАЛНЕ РЕГУЛАЦИЈЕ ПОДРУЧЈА ГРАДСКЕ ОПШТИНЕ ЦРВЕНИ КРСТ - ПРВА ФАЗА (парцијалне измене)



Шифра	9 - ПГР - 20
2022.	П.5.3.2.
Датум	Лист

ЕЛАБОРАТ
ТРЕЋЕ ИЗМЕНЕ И ДОПУНЕ ПЛАНА ГЕНЕРАЛНЕ РЕГУЛАЦИЈЕ ПОДРУЧЈА ГРАДСКЕ ОПШТИНЕ ЦРВЕНИ КРСТ - ПРВА ФАЗА (парцијалне измене)

ОДГОВОРНИ УРБАНИСТА:
Весна Стојановић, дипл.инж.граф.

Руководилац израде плана:
Јелена Ђорђевић, дипл.инж.арх.

Урбаниста: Јелена Златковић, дипл.инж.граф.

ПРИЛОГ:
МРЕЖЕ И ОБЈЕКТИ ИНФРАСТРУКТУРЕ - КАНАЛИСАЊЕ -

Размера:
1:2500

Директор:
ИВАН ГРИЉИЋ, дипл.инж.граф.