


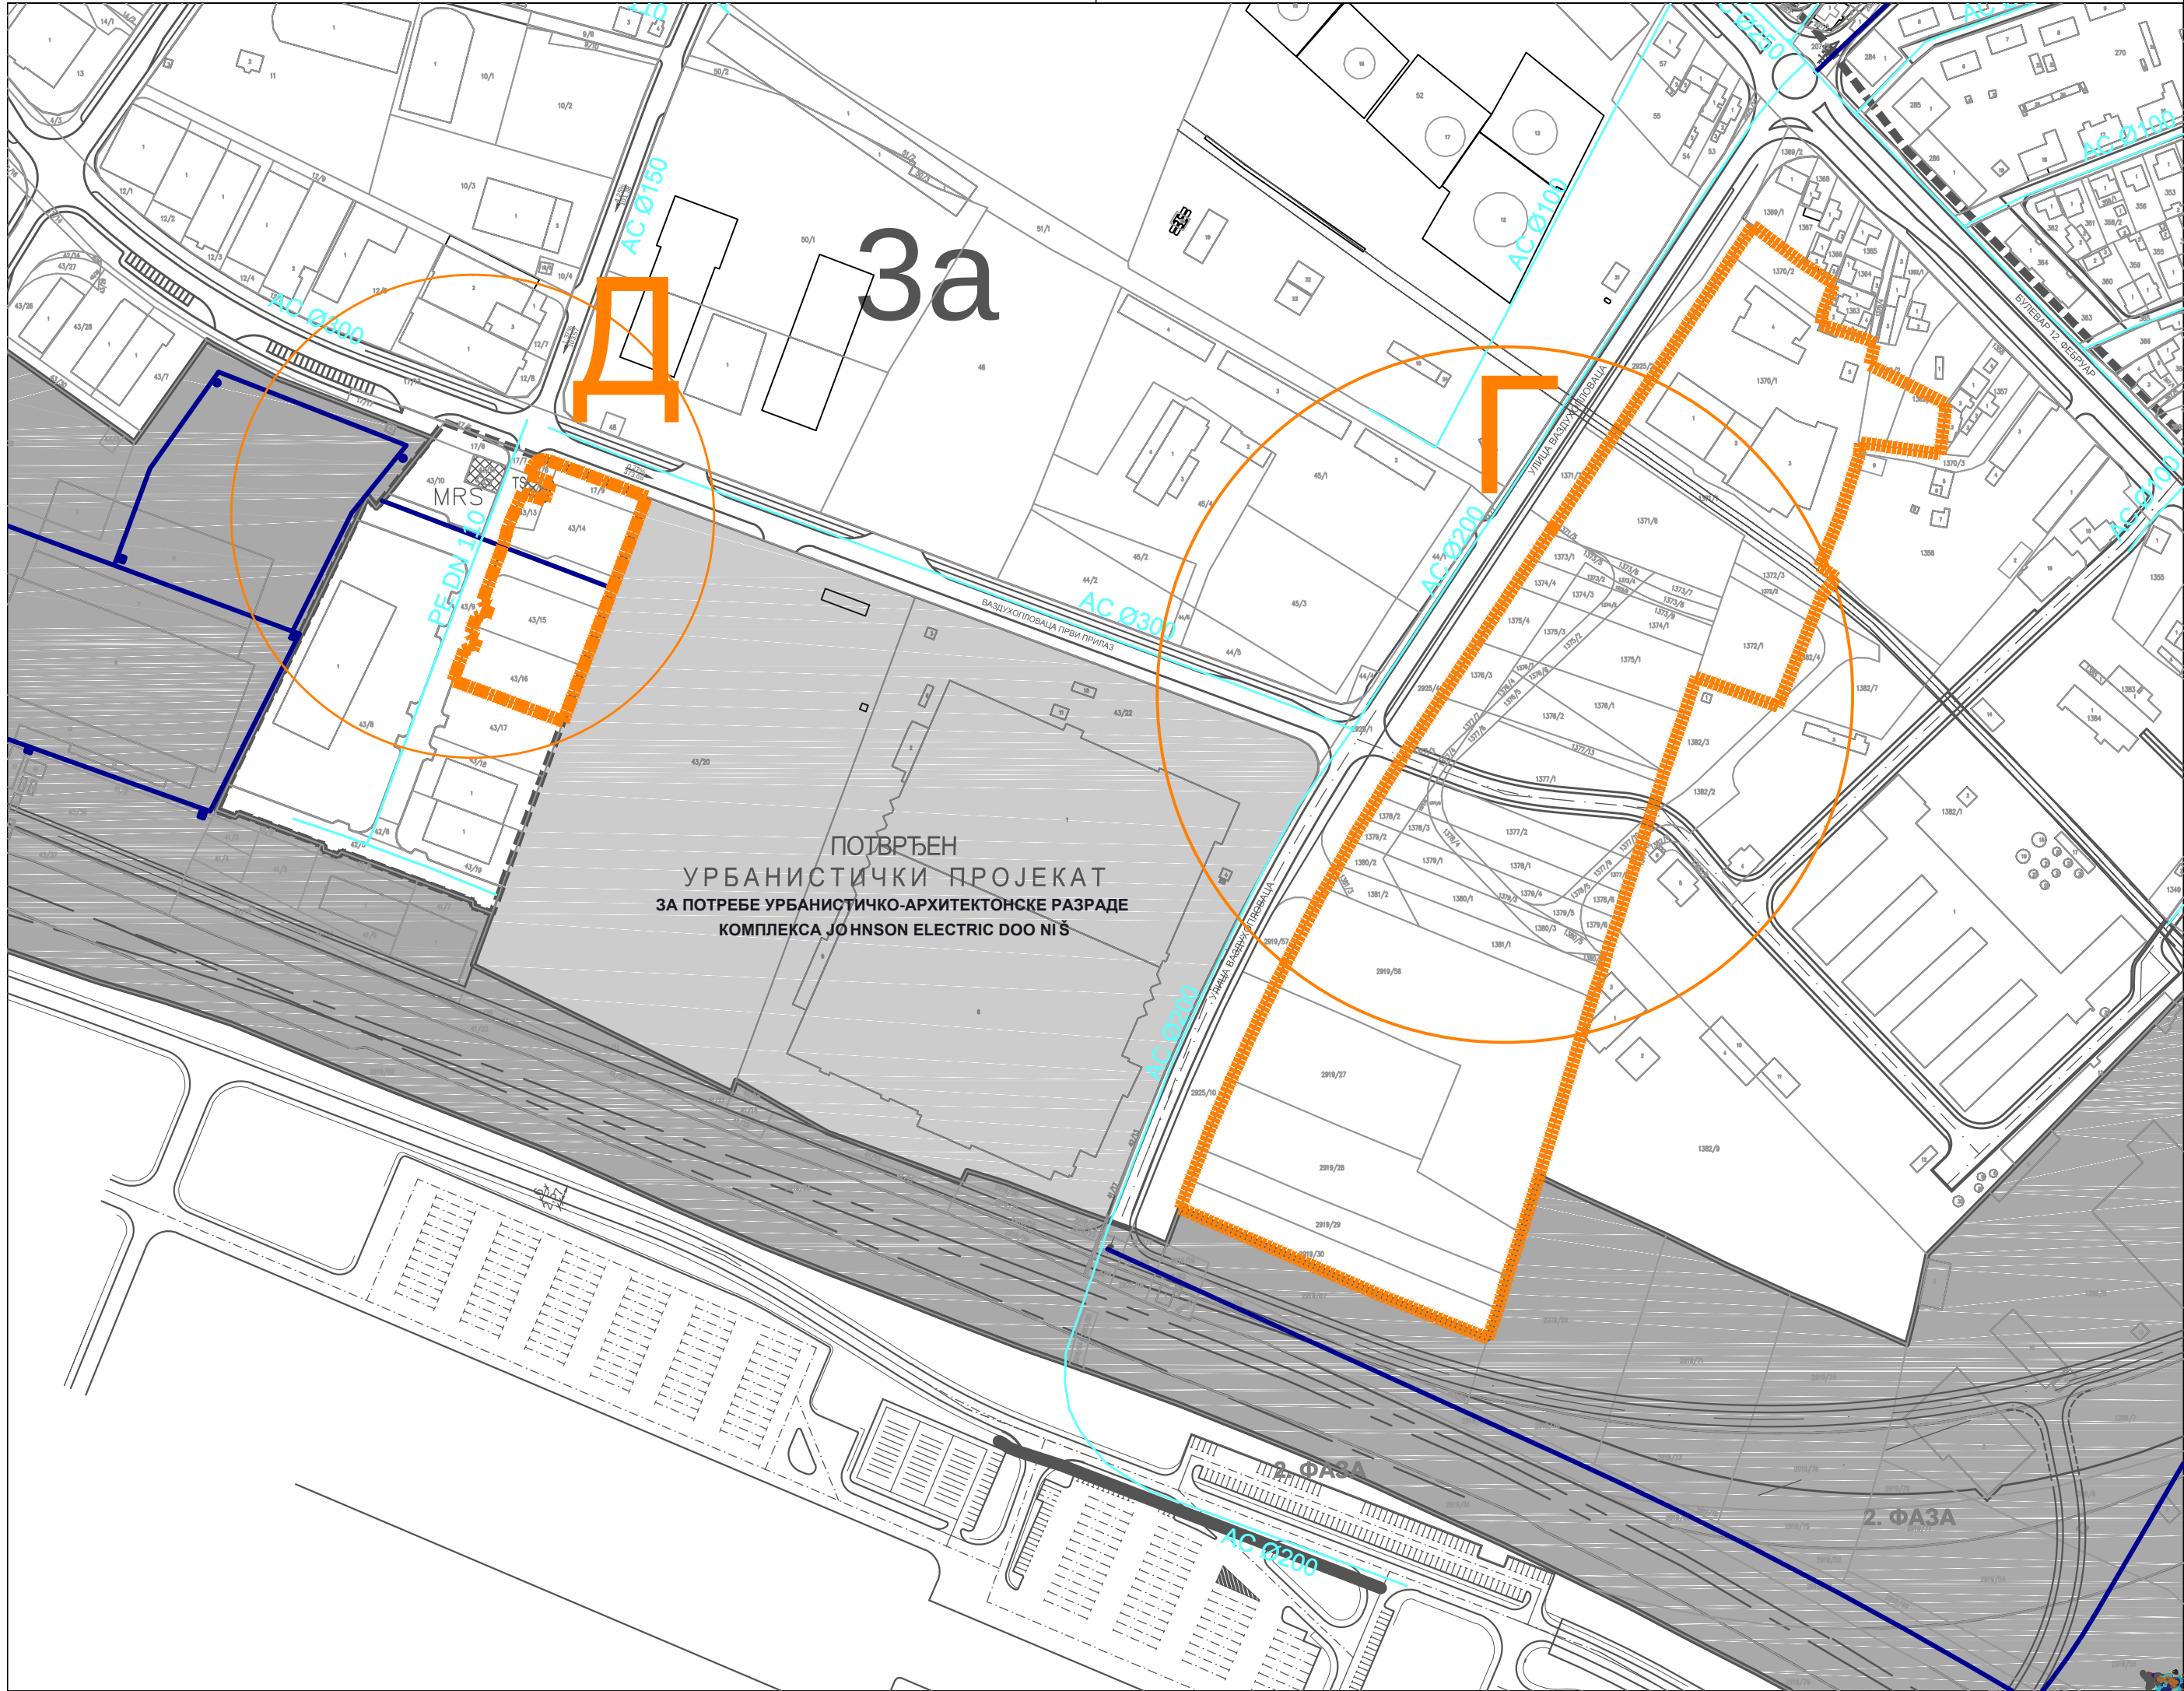


ГРАНИЦА ТРЕЋИХ ИЗМЕНА И ДОПУНА ПЛАНА

ВОДОСНАБДЕВАЊЕ

- ВОДОВОД - ПЛАНИРАНИ
- ВОДОВОД - ПОСТОЈЕЋИ
- ПЛАНИРАНИ МАГИСТРАЛНИ ЦЕВОВОД "ВИНИК - БУБАЊ 1"
- ПОЈАС ЗАШТИТЕ ЦЕВОВОДА

ГРАД НИШ
СКУПШТИНА ГРАДА НИША

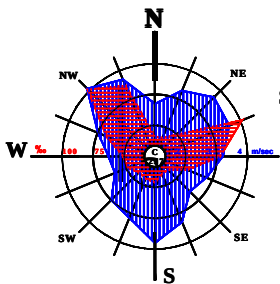

ТРЕЋЕ ИЗМЕНЕ И ДОПУНЕ ПЛАНА ГЕНЕРАЛНЕ РЕГУЛАЦИЈЕ ПОДРУЧЈА ГРАДСКЕ ОПШТИНЕ ЦРВЕНИ КРСТ - ПРВА ФАЗА (парцијалне измене)



Шифра	9 - ПГР - 20
Датум	2022. П.5.4.2.
Лист	

ЕЛАБОРАТ
ТРЕЋЕ ИЗМЕНЕ И ДОПУНЕ
ПЛАНА ГЕНЕРАЛНЕ РЕГУЛАЦИЈЕ
ПОДРУЧЈА ГРАДСКЕ ОПШТИНЕ ЦРВЕНИ КРСТ - ПРВА ФАЗА
(парцијалне измене)

ОДГОВОРНИ УРБАНИСТА:
Весна Стојановић, дипл.инж.граф.

Руководилац израде плана:
ЈЕЛЕНА Ђорђевић, дипл.инж.арх.

Урбаниста: Јелена Златковић, дипл.инж.граф.

ПРИЛОГ:
МРЕЖЕ И ОБЈЕКТИ ИНФРАСТРУКТУРЕ
- ВОДОСНАБДЕВАЊЕ -

Размера:
1:2500
Директор:
ИВАН Грмуша, дипл.инж.граф.