

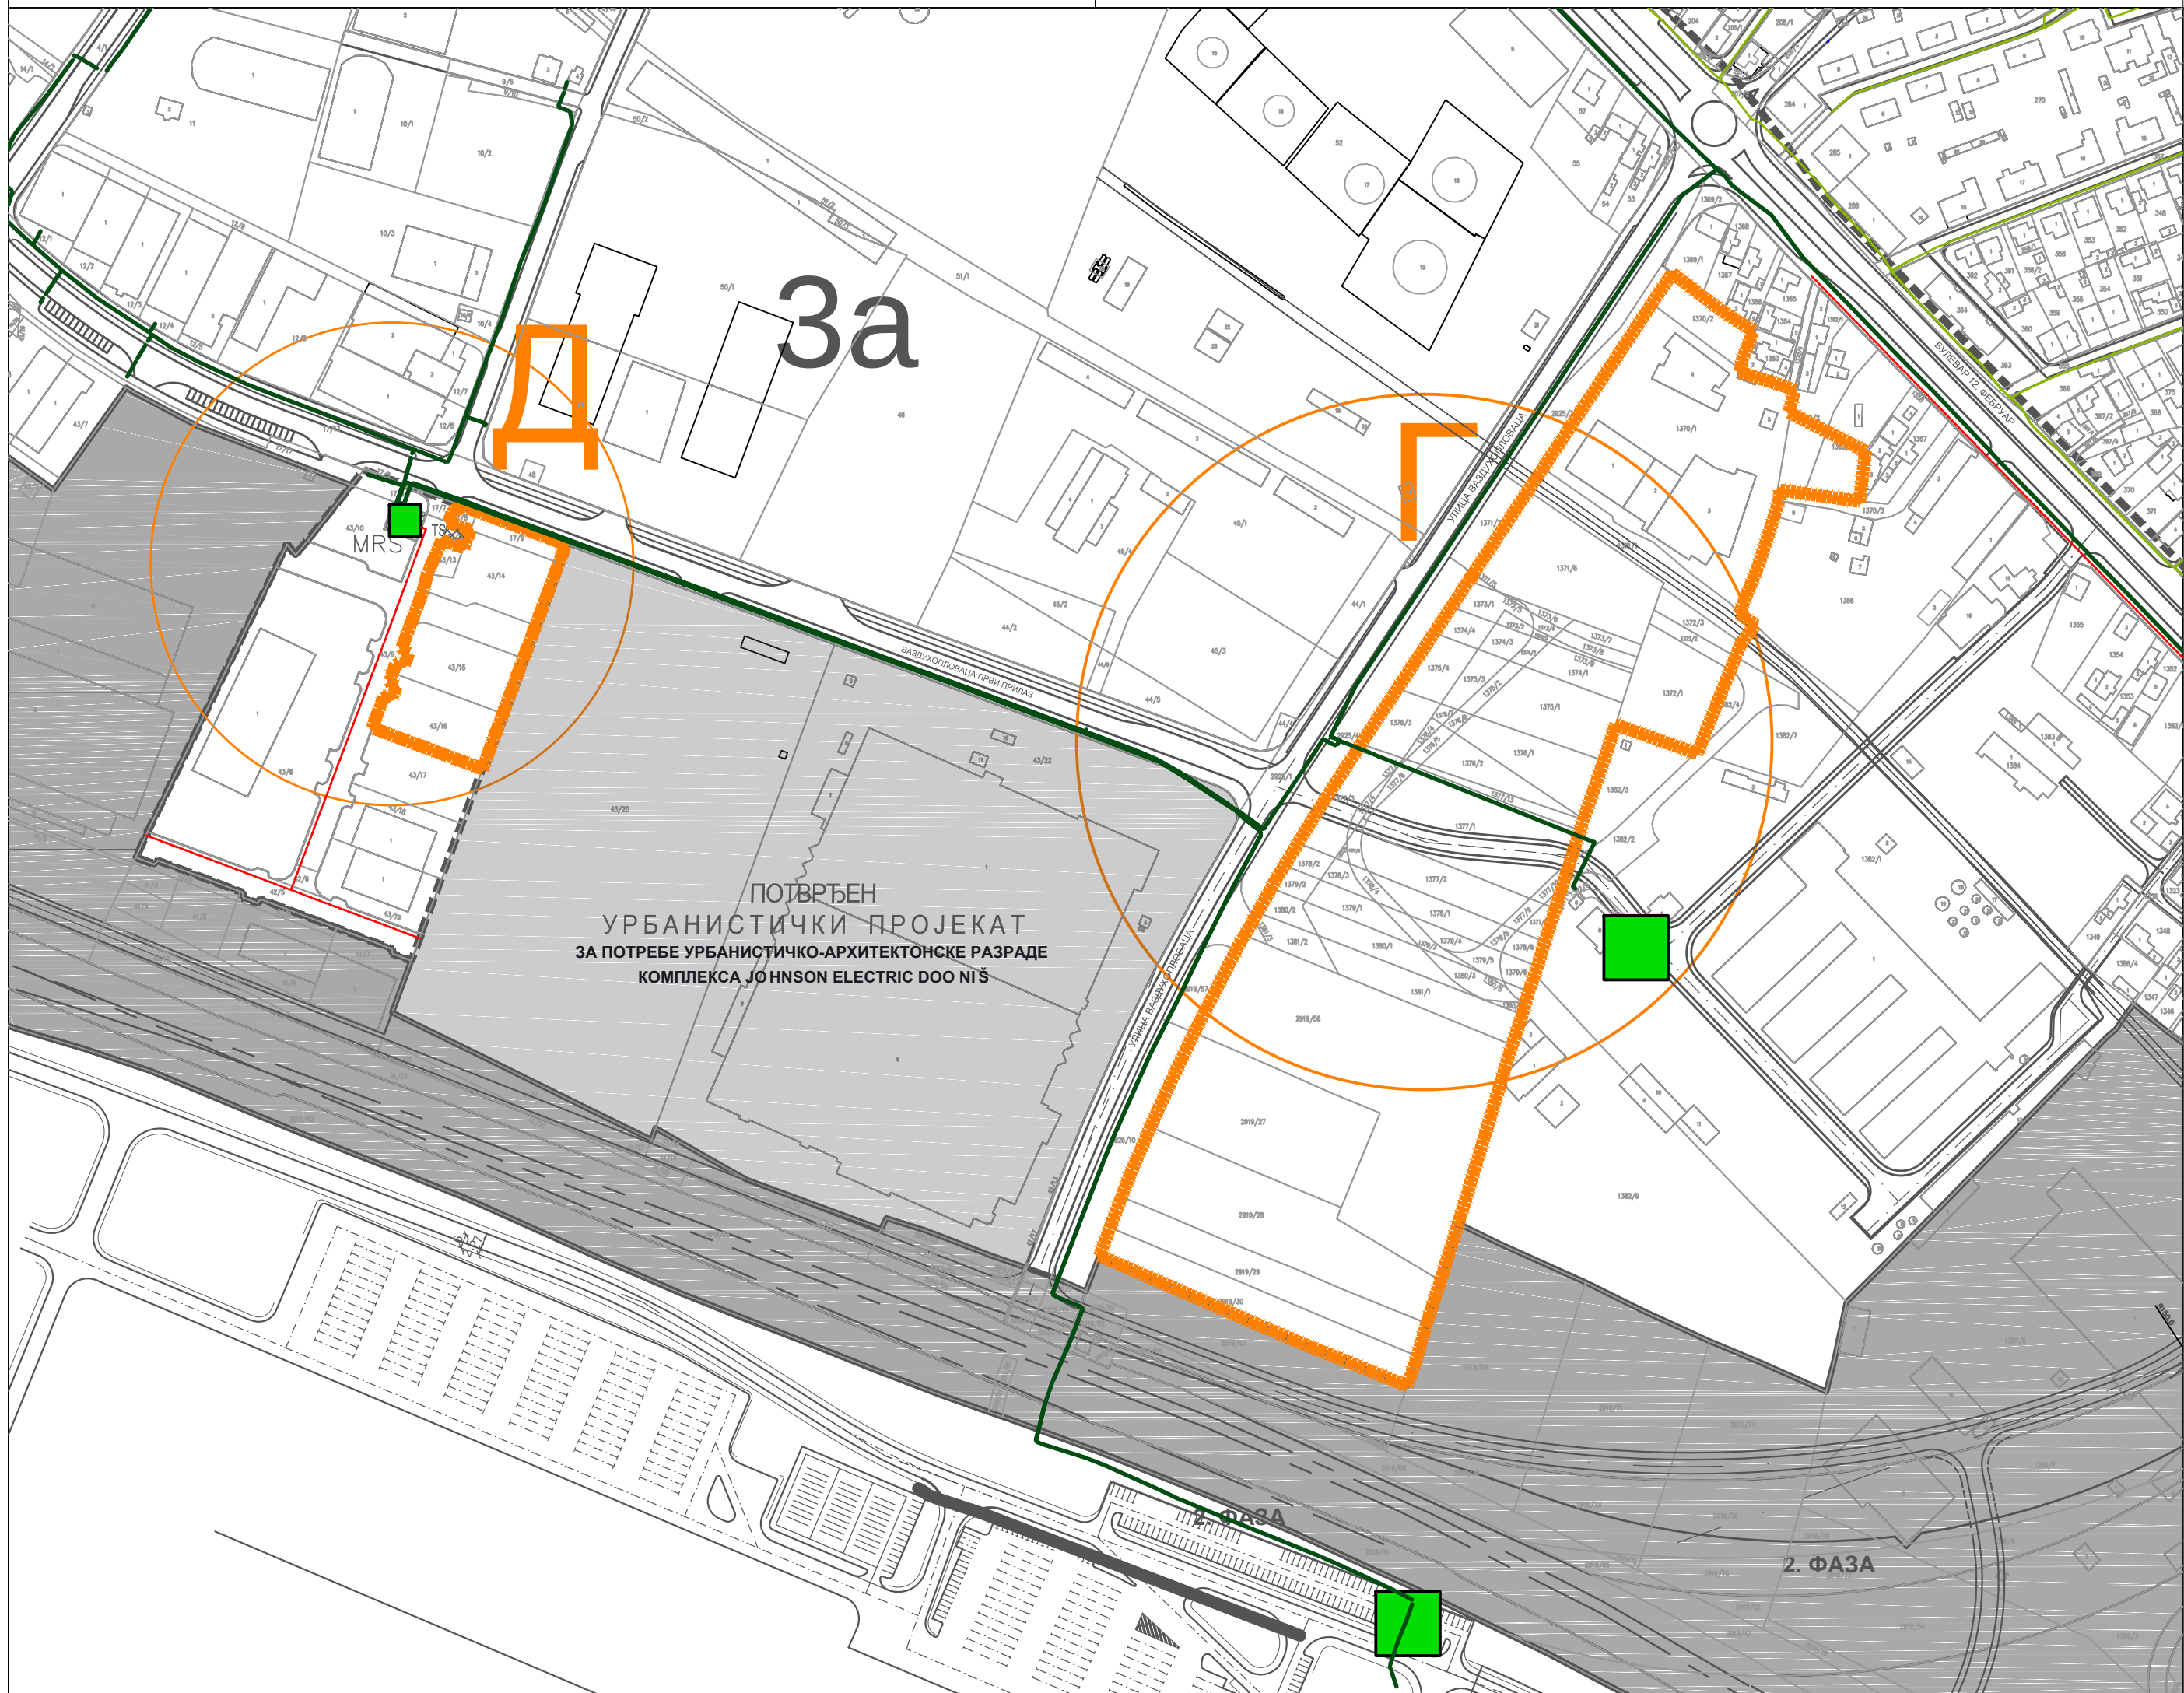


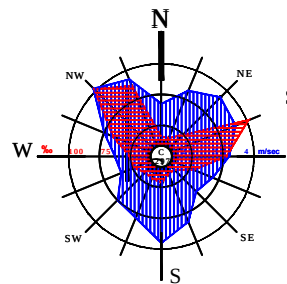

ГРАНИЦА ТРЕЋИХ ИЗМЕНА И ДОПУНА ПЛАНА

- ПРИМАРНА ГРАДСКА ГАСОВОДНА МРЕЖА - ПОСТОЈЕЋА
- ДИСТРИБУТИВНА ГРАДСКА ГАСОВОДНА МРЕЖА НИСКОГ ПРИТИСКА - ПОСТОЈЕЋА
- ДИСТРИБУТИВНА ГРАДСКА ГАСОВОДНА МРЕЖА НИСКОГ ПРИТИСКА - ПОСТОЈЕЋА ЗА ИЗМЕШТАЊЕ
- МЕШОВИТА МЕРНО РЕГУЛАЦИОНА СТАНИЦА - ПОСТОЈЕЋА
- ИНДУСТРИЈСКА МЕРНО РЕГУЛАЦИОНА СТАНИЦА - ПОСТОЈЕЋА
- МЕРНО РЕГУЛАЦИОНА СТАНИЦА ШИРОКЕ ПОТРОШЊЕ - ПОСТОЈЕЋА
- ПРИМАРНА ГРАДСКА ГАСОВОДНА МРЕЖА - ПЛАНИРАНА
- ДИСТРИБУТИВНА ГРАДСКА ГАСОВОДНА МРЕЖА НИСКОГ ПРИТИСКА - ПЛАНИРАНА
- ИНДУСТРИЈСКА МЕРНО РЕГУЛАЦИОНА СТАНИЦА - ПЛАНИРАНА
- МЕРНО РЕГУЛАЦИОНА СТАНИЦА ШИРОКЕ ПОТРОШЊЕ - ПЛАНИРАНА
- МЕШОВИТА МЕРНО РЕГУЛАЦИОНА СТАНИЦА - ПЛАНИРАНА
- ЗОНА ТОПЛИФИКАЦИЈЕ - ПЛАНИРАНА
- ДИСТРИБУТИВНА ТОПЛОВОДНА МРЕЖА - ПЛАНИРАНА
- ДИСТРИБУТИВНА ТОПЛОВОДНА МРЕЖА - ПОСТОЈЕЋА
- РЕОНСКА КОТЛАРНИЦА - ПЛАНИРАНА

ГРАД НИШ
СКУПШТИНА ГРАДА НИША

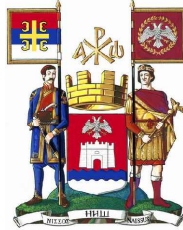

ТРЕЋЕ ИЗМЕНЕ И ДОПУНЕ ПЛАНА ГЕНЕРАЛНЕ РЕГУЛАЦИЈЕ ПОДРУЧЈА ГРАДСКЕ ОПШТИНЕ ЦРВЕНИ КРСТ - ПРВА ФАЗА (парцијалне измене)



Шифра

9 - ПГР - 20

2022. П.5.5.2.

Датум Лист

ЕЛАБОРАТ

ТРЕЋЕ ИЗМЕНЕ И ДОПУНЕ ПЛАНА ГЕНЕРАЛНЕ РЕГУЛАЦИЈЕ ПОДРУЧЈА ГРАДСКЕ ОПШТИНЕ ЦРВЕНИ КРСТ - ПРВА ФАЗА (парцијалне измене)

ОДГОВОРНИ урбаниста:
Милан Милосављевић, дипл.инж.маш.

Руководилац израде плана:
ЈЕЛЕНА Ђорђевић, дипл.инж.арх.

ПРИЛОГ:

МРЕЖЕ И ОБЈЕКТИ ИНФРАСТРУКТУРЕ - ГАСИФИКАЦИЈА И ТОПЛИФИКАЦИЈА -

Размера:

1:2500

Директор:

ИВАН Грмуша, дипл.инж.граф.