

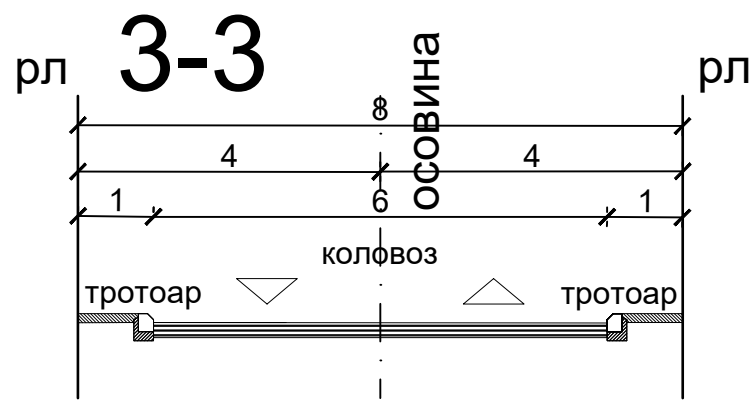
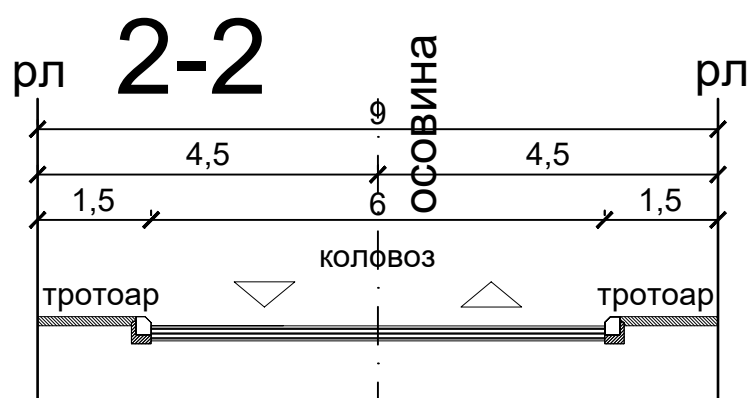


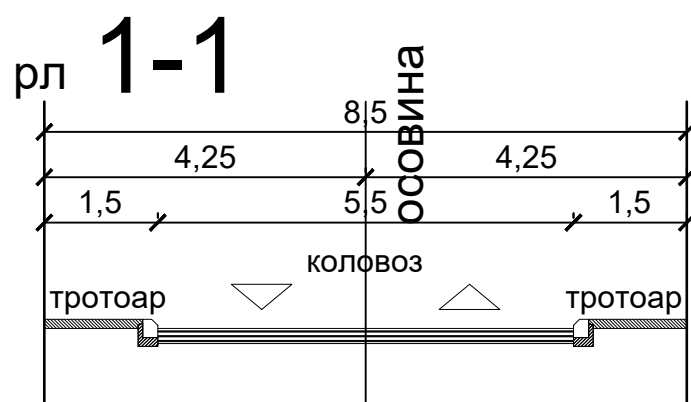


КООРДИНАТЕ ОСОВИНСКИХ ТАЧАКА

БРОЈ ТАЧКЕ	Y	X
1	7573894.02	4804530.72
2	7573871.28	4804379.65
3	7573871.25	4804379.42
4	7573873.53	4804378.74
5	7573891.14	4804376.92
6	7573810.26	4804397.52
7	7573747.76	4804432.93
8	7573689.88	4804430.14
9	7573655.50	4804435.06
10	7573640.23	4804412.14
11	7573578.69	4804413.73
12	7573688.15	4804484.05
13	7573668.19	4804454.09
14	7573650.87	4804428.10
15	7573650.79	4804428.17
16	7573668.19	4804454.09

ГРАД НИШ СКУПШТИНА ГРАДА НИША

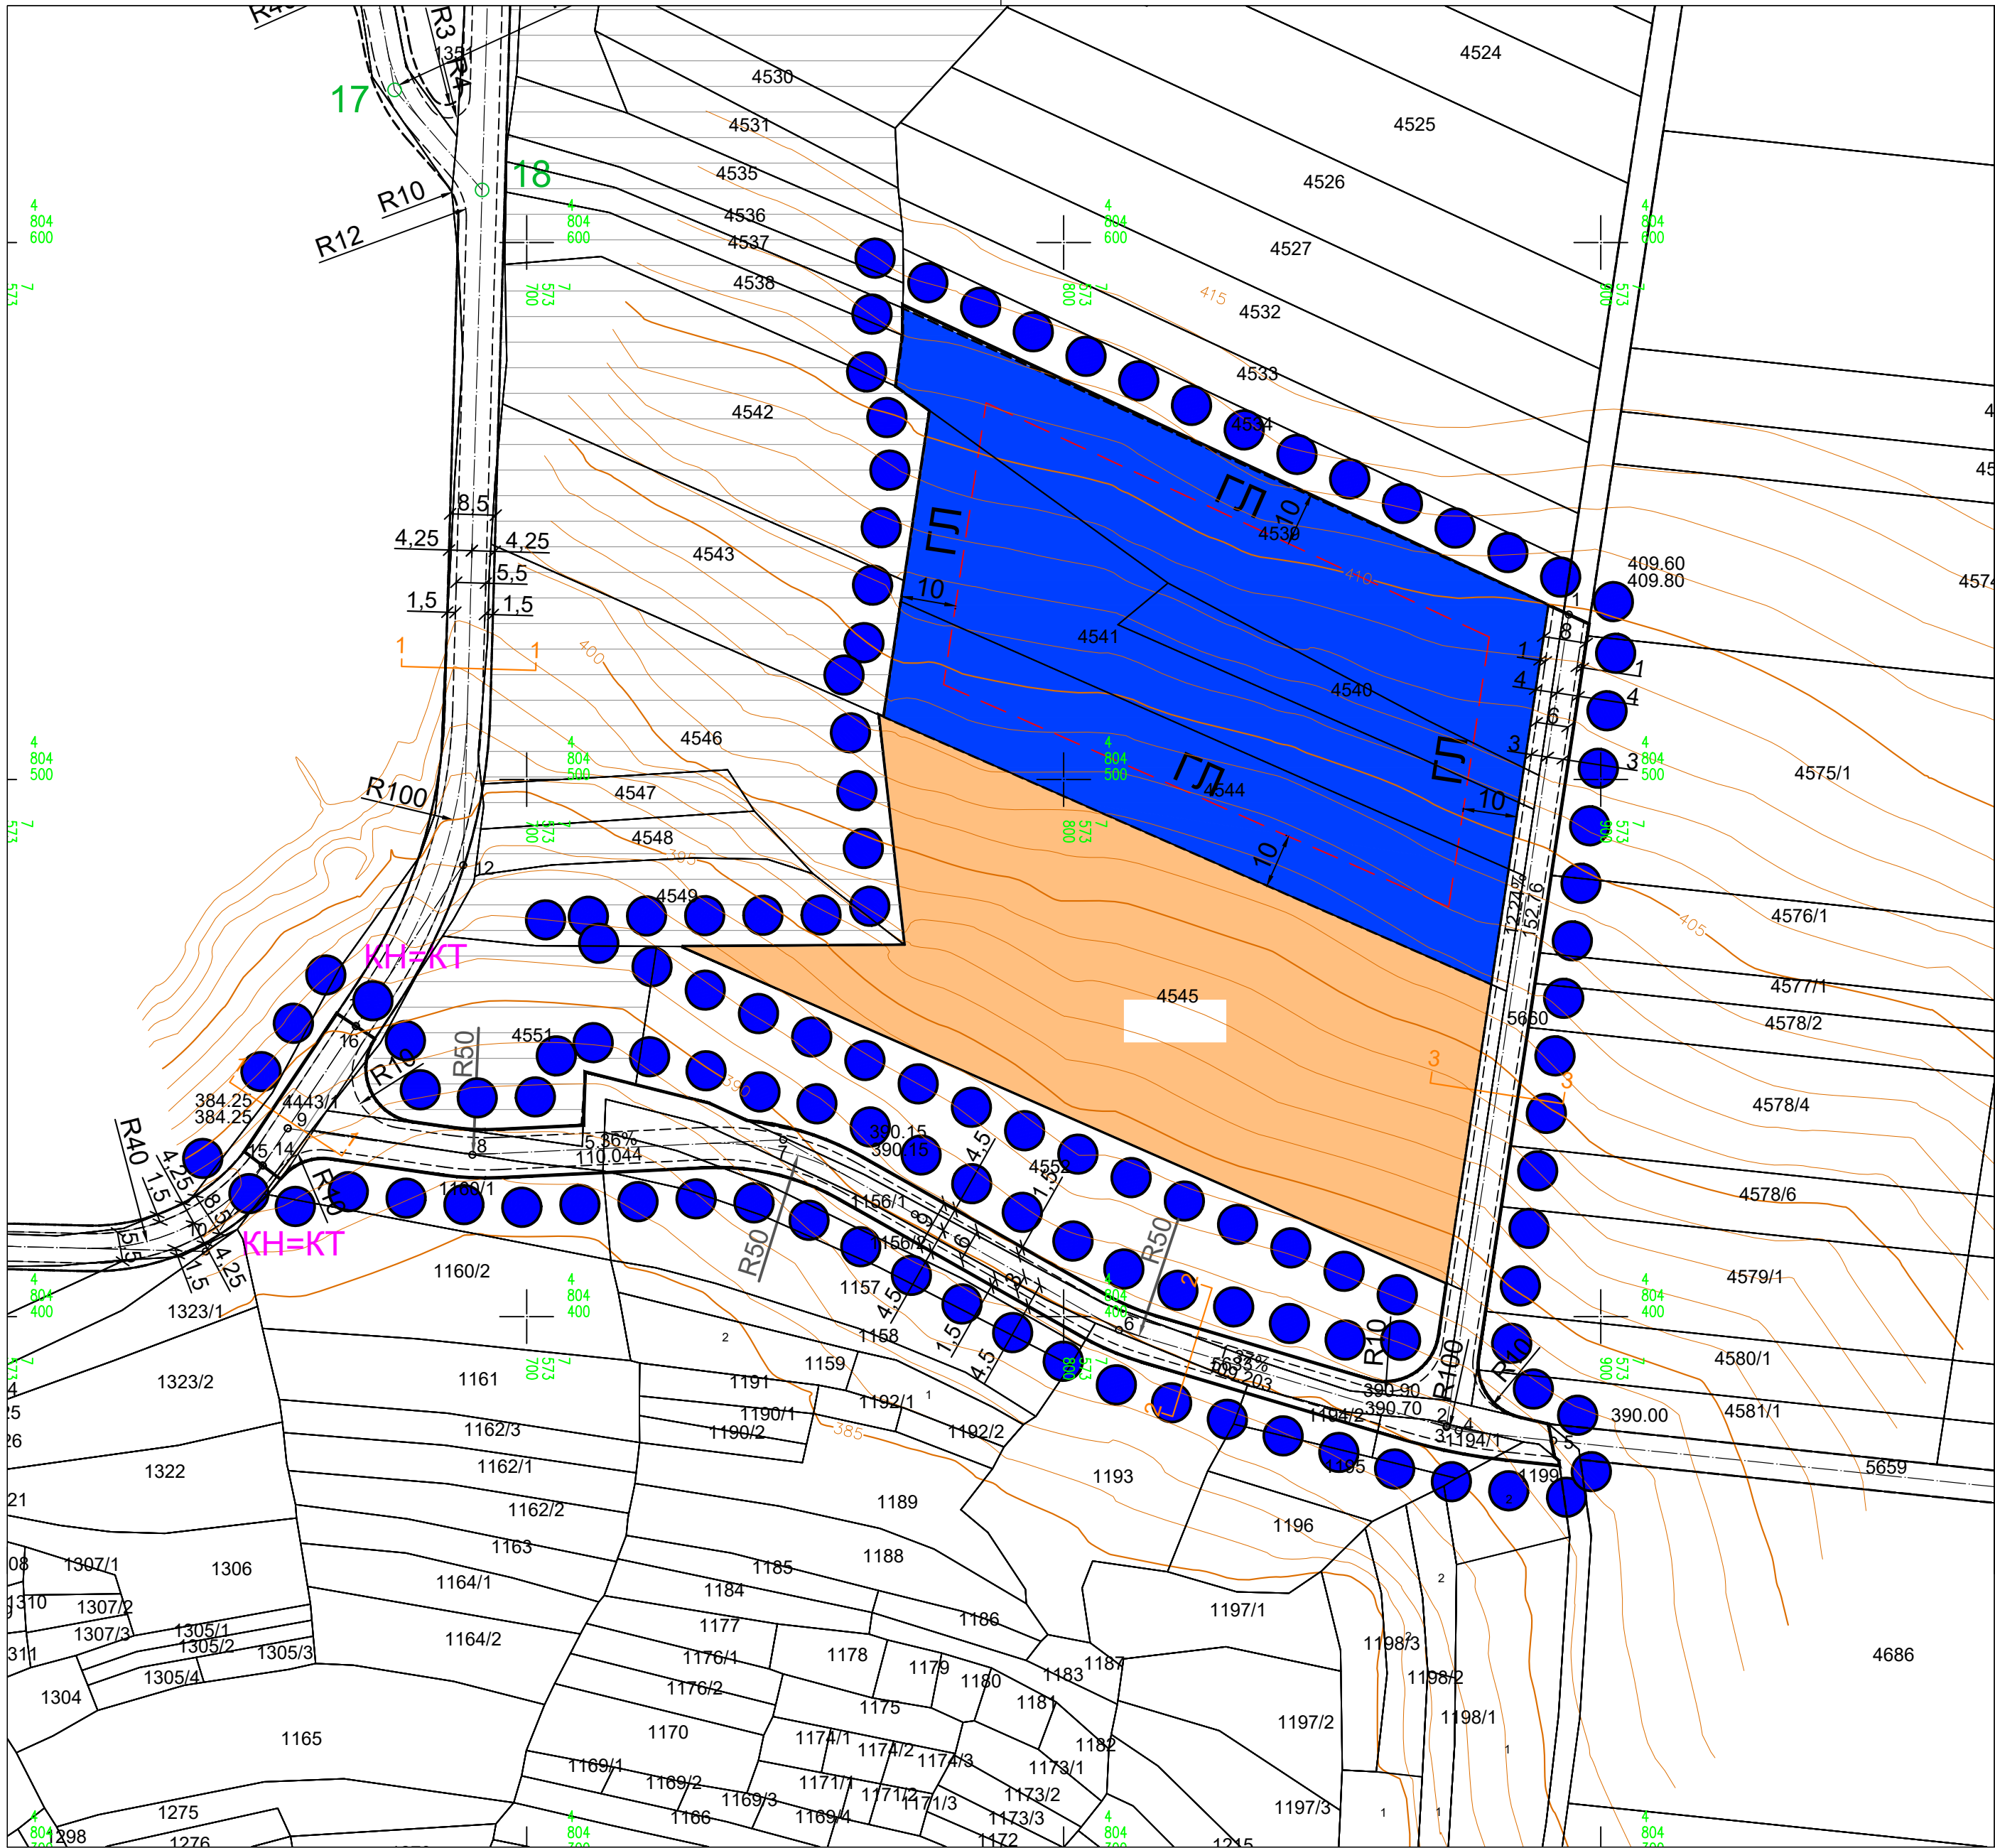

ПЛАН ДЕТАЉНЕ РЕГУЛАЦИЈЕ РЕЗЕРВОАРА IV ВИСИНСКЕ ЗОНЕ У ХУМУ

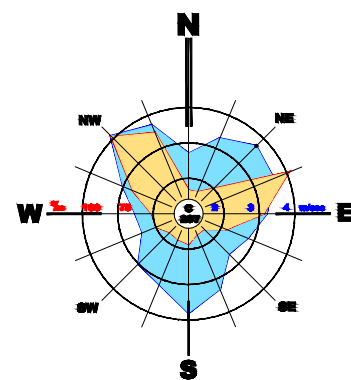

- ГРАНИЦА ПЛАНСКОГ ПОДРУЧЈА
- ГРАНИЦА КАТАСТАРСКЕ ПАРЦЕЛЕ
- РЕГУЛАЦИОНА ЛИНИЈА
- ГРАЂЕВИНСКА ЛИНИЈА
- ОСОВИНА САОБРАЋАЈНИЦЕ
- КОЛОВОЗ
- КООРДИНАТЕ ОСОВИНСКИХ ТАЧАКА
- ПОПРЕЧНИ ПРОФИЛИ
- КН=000.00
- КТ=000.00
- 0.00%
- 000.00
- КОТА НИВЕЛТЕ
- КОТА ТЕРЕНА
- НАГИБ
- ДУЖИНА

ДЕТАЉНА НАМЕНА ПОВРШИНА

ПОВРШИНЕ ЈАВНЕ НАМЕНЕ

- ЈАВНА САОБРАЋАЈНИЦА
- КОМПЛЕКС РЕЗЕРВОАРА
- ПОЉОПРИВРЕДНО ЗЕМЉИШТЕ



Шифра

25-ПДР-21

2022. 2.2.

Датум Лист

ЕЛАБОРАТ

ПЛАН ДЕТАЉНЕ РЕГУЛАЦИЈЕ
РЕЗЕРВОАРА IV ВИСИНСКЕ
ЗОНЕ У ХУМУ

КАРТА

РЕГУЛАЦИОНО - НИВЕЛАЦИОНИ ПЛАН СА
АНАЛИТИЧКО - ГЕОДЕТСКИМ ЕЛЕМЕНТИМА ЗА
ОБЕЛЕЖАВАЊЕ

Руководилац израде плана:
Весна Стојановић, дипл.инж.грађ.

Урбаниста:
Славица Стефановић, дипл.инж.грађ.

Стручна контрола:
Милан Милосављевић, дипл.инж.маш.

Размера:
1: 1 000

в.д. директора,
Иван Грмуша, дипл.инж.грађ.