





ГРАД НИШ
СКУПШТИНА ГРАДА НИША

ПЛАН ДЕТАЉНЕ РЕГУЛАЦИЈЕ
НАСЕЉА ВУКМАНОВО,
НА ПОДРУЧЈУ ГРАДСКЕ ОПШТИНЕ ПАЛИЛУЛА

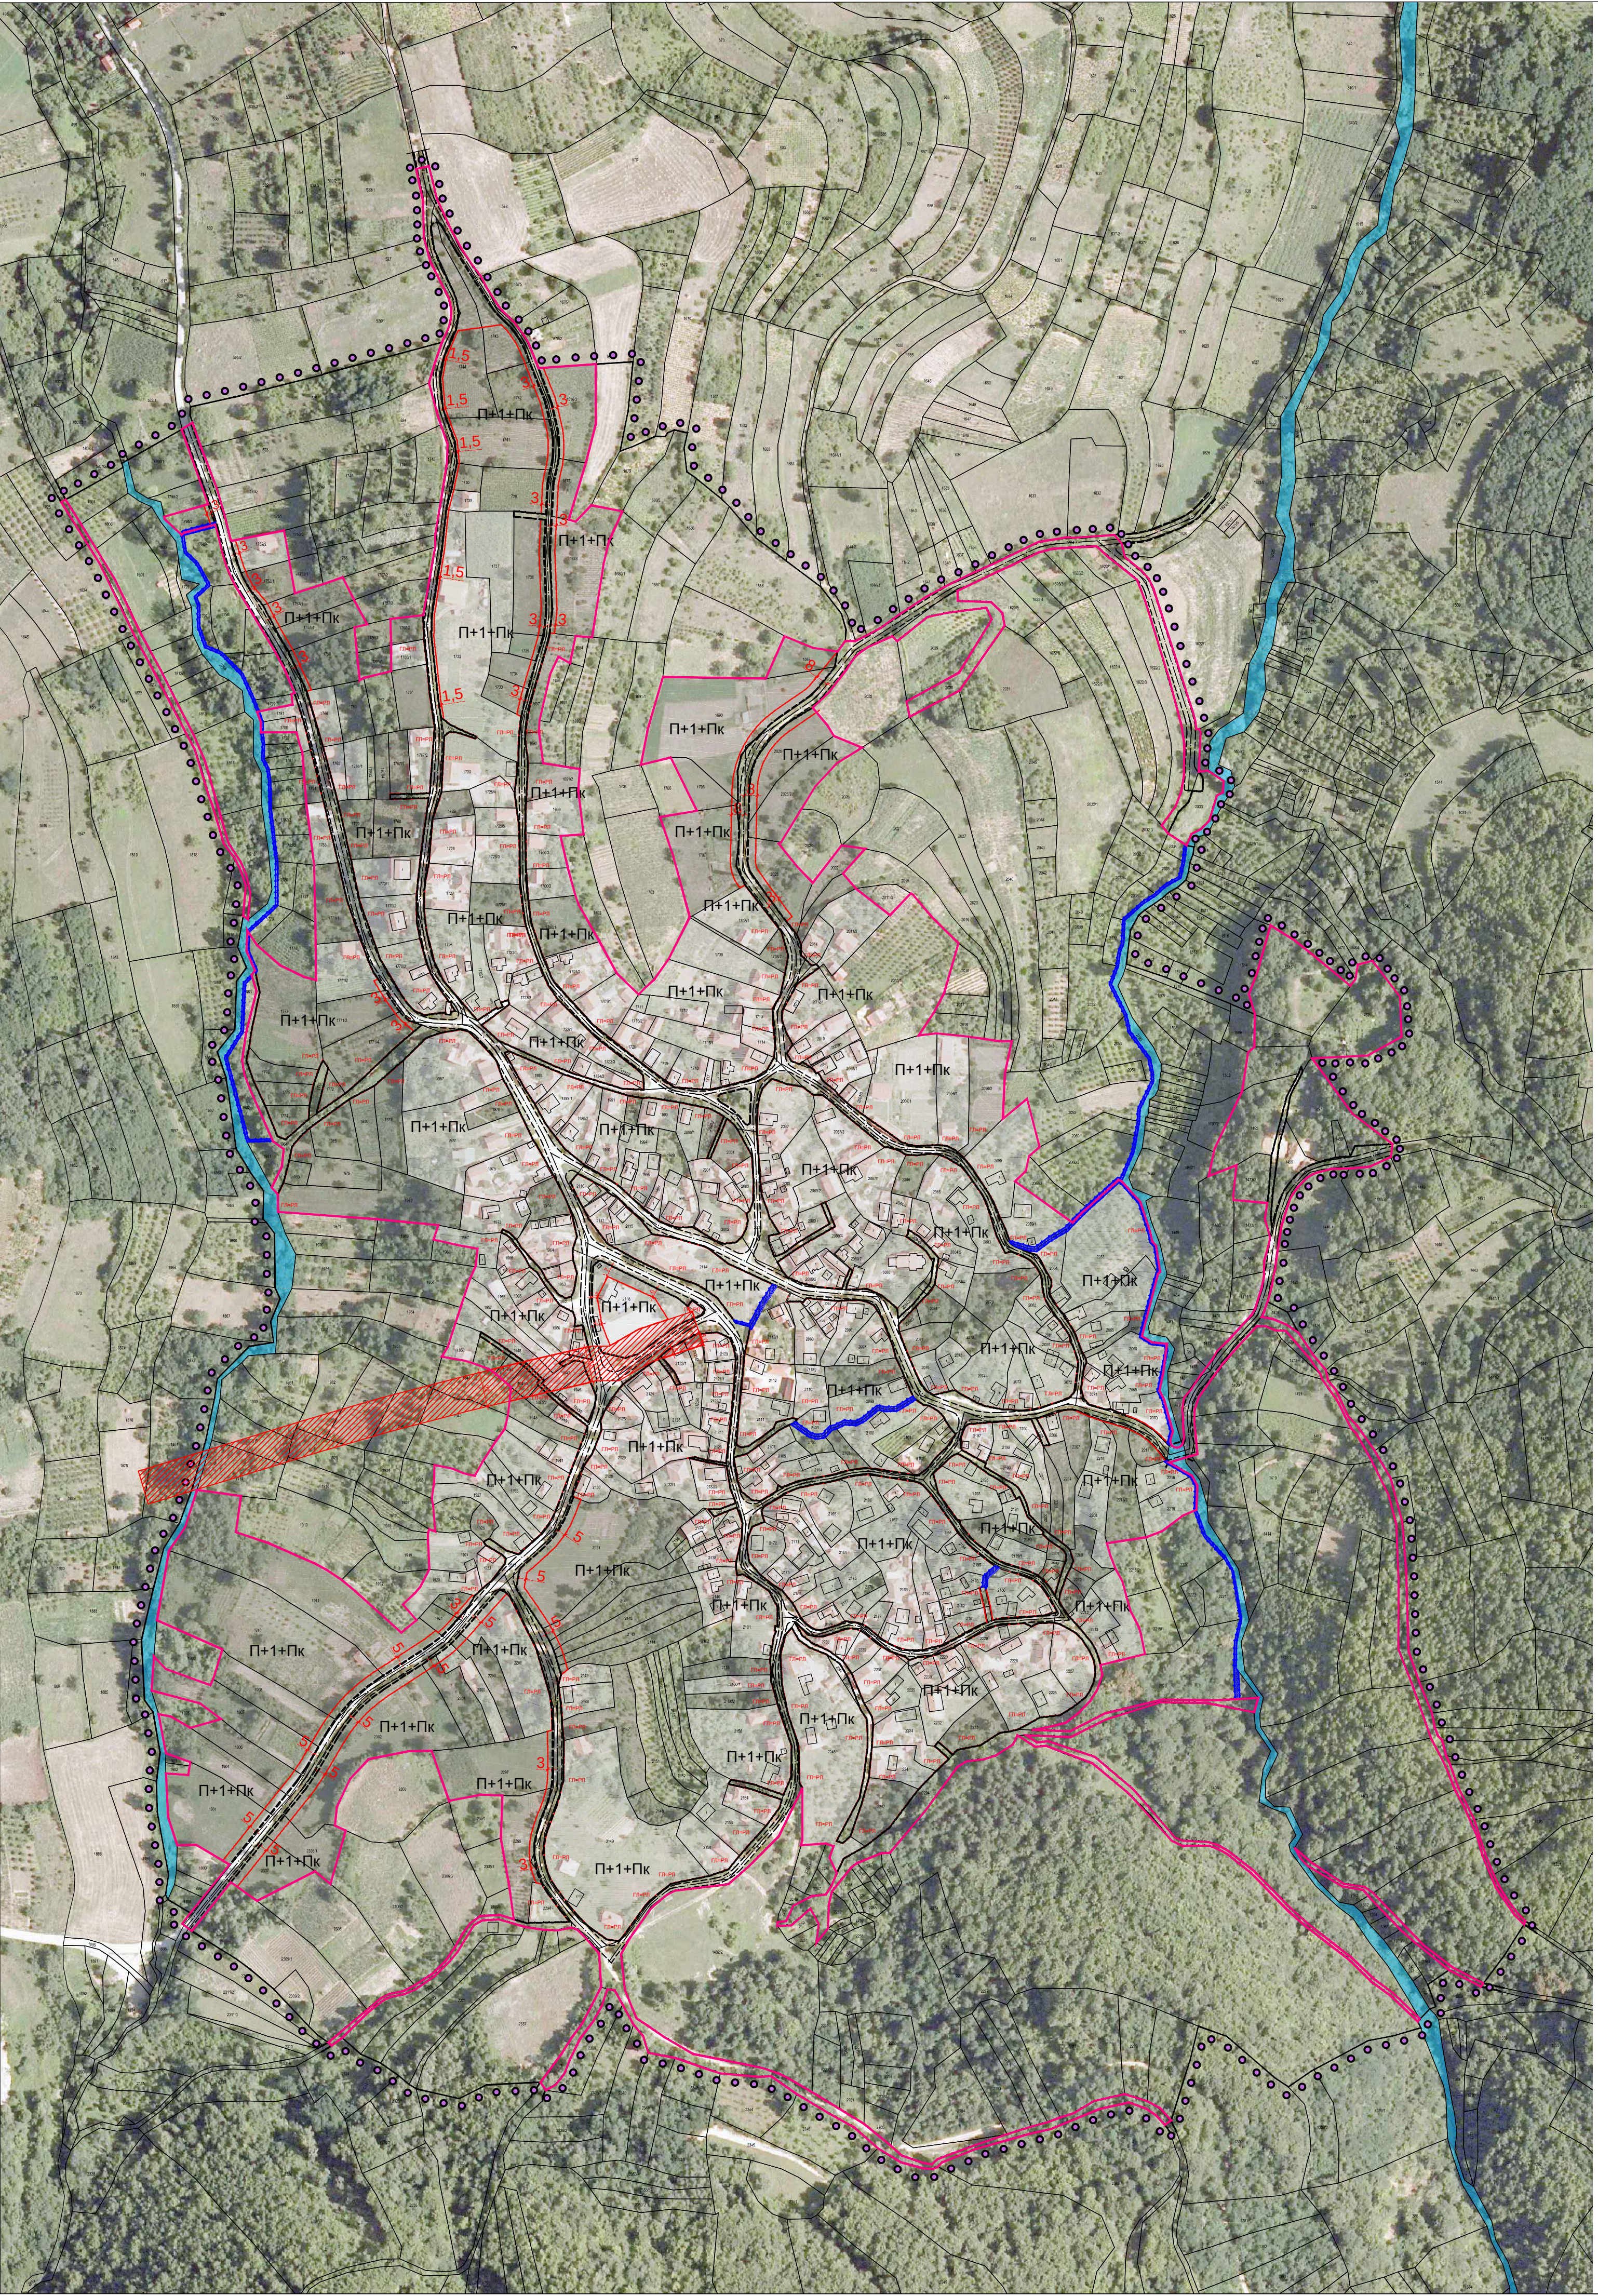

-НАЦРТ-

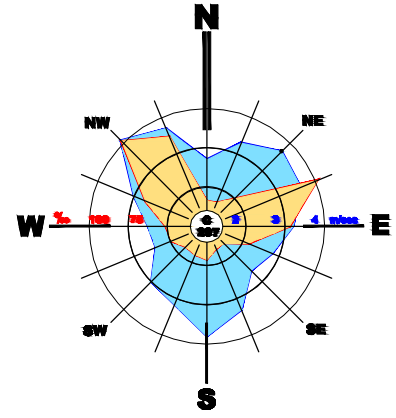

- И-Д 1.3.1. ГРАНИЦА ПЛАНА ДЕТАЉНЕ РЕГУЛАЦИЈЕ
- И-Д 1.5. ГРАНИЦА ГРАЂЕВИНСКОГ ПОДРУЧЈА
- И-Д 4.1. РЕГУЛАЦИОНА ЛИНИЈА
- И-Д 4.2. ОСОВИНА
- И-Д 4.3. КОЛОВОЗ
- И-Д 4.2. ГРАЂЕВИНСКЕ ЛИНИЈЕ
- 1.3. ВОДНО ЗЕМЉИШТЕ
- III.4.5. ЗАШТИТНИ ПОЈАС ХИДРОТЕХНИЧКЕ ИНФРАСТРУКТУРЕ
- КОТЕ ГРАЂЕВИНСКИХ ЛИНИЈА
- ГРАЂЕВИНСКЕ ЛИНИЈЕ = РЕГУЛАЦИОНОЈ ЛИНИЈИ (П+П)
- ЗАШТИТНА ЗОНА ПОСТОЈЕЋЕГ ДАЛЕКОВОДА
ЗОНА ЗАБРАЊЕНОГ ГРАЂЕЊА
- ПОСТОЈЕЋЕ ИЗГРАЂЕНЕ ПАРЦЕЛЕ
(МАКСИМАЛНА СПРАТНОСТ П+1+Пк)
- ПЛАНИРАНЕ ПАРЦЕЛЕ ЗА ИЗГРАЂЊУ
(МАКСИМАЛНА СПРАТНОСТ П+1+Пк)



Шифра	12 - ПДР - 20
Датум	2021
Лист	4

ЕЛАБОРАТ	Руководилац израде плана :	
ПЛАН ДЕТАЉНЕ РЕГУЛАЦИЈЕ	Бранимир Тихић , дипл.инж.арх.	
НАСЕЉА ВУКМАНОВО,	Сарадници:	
НА ПОДРУЧЈУ ГРАДСКЕ ОПШТИНЕ	Јасмина Рашић, грађ.тех.	
ПАЛИЛУЛА		
- НАЦРТ -		
ПРИЛОГ :	Размера:	Директор:
ГРАЂЕВИНСКЕ ЛИНИЈЕ И	1: 2 500	ио Милош Стојановић, дипл.инж.арх.
СПРАТНОСТ ОБЈЕКТА		