


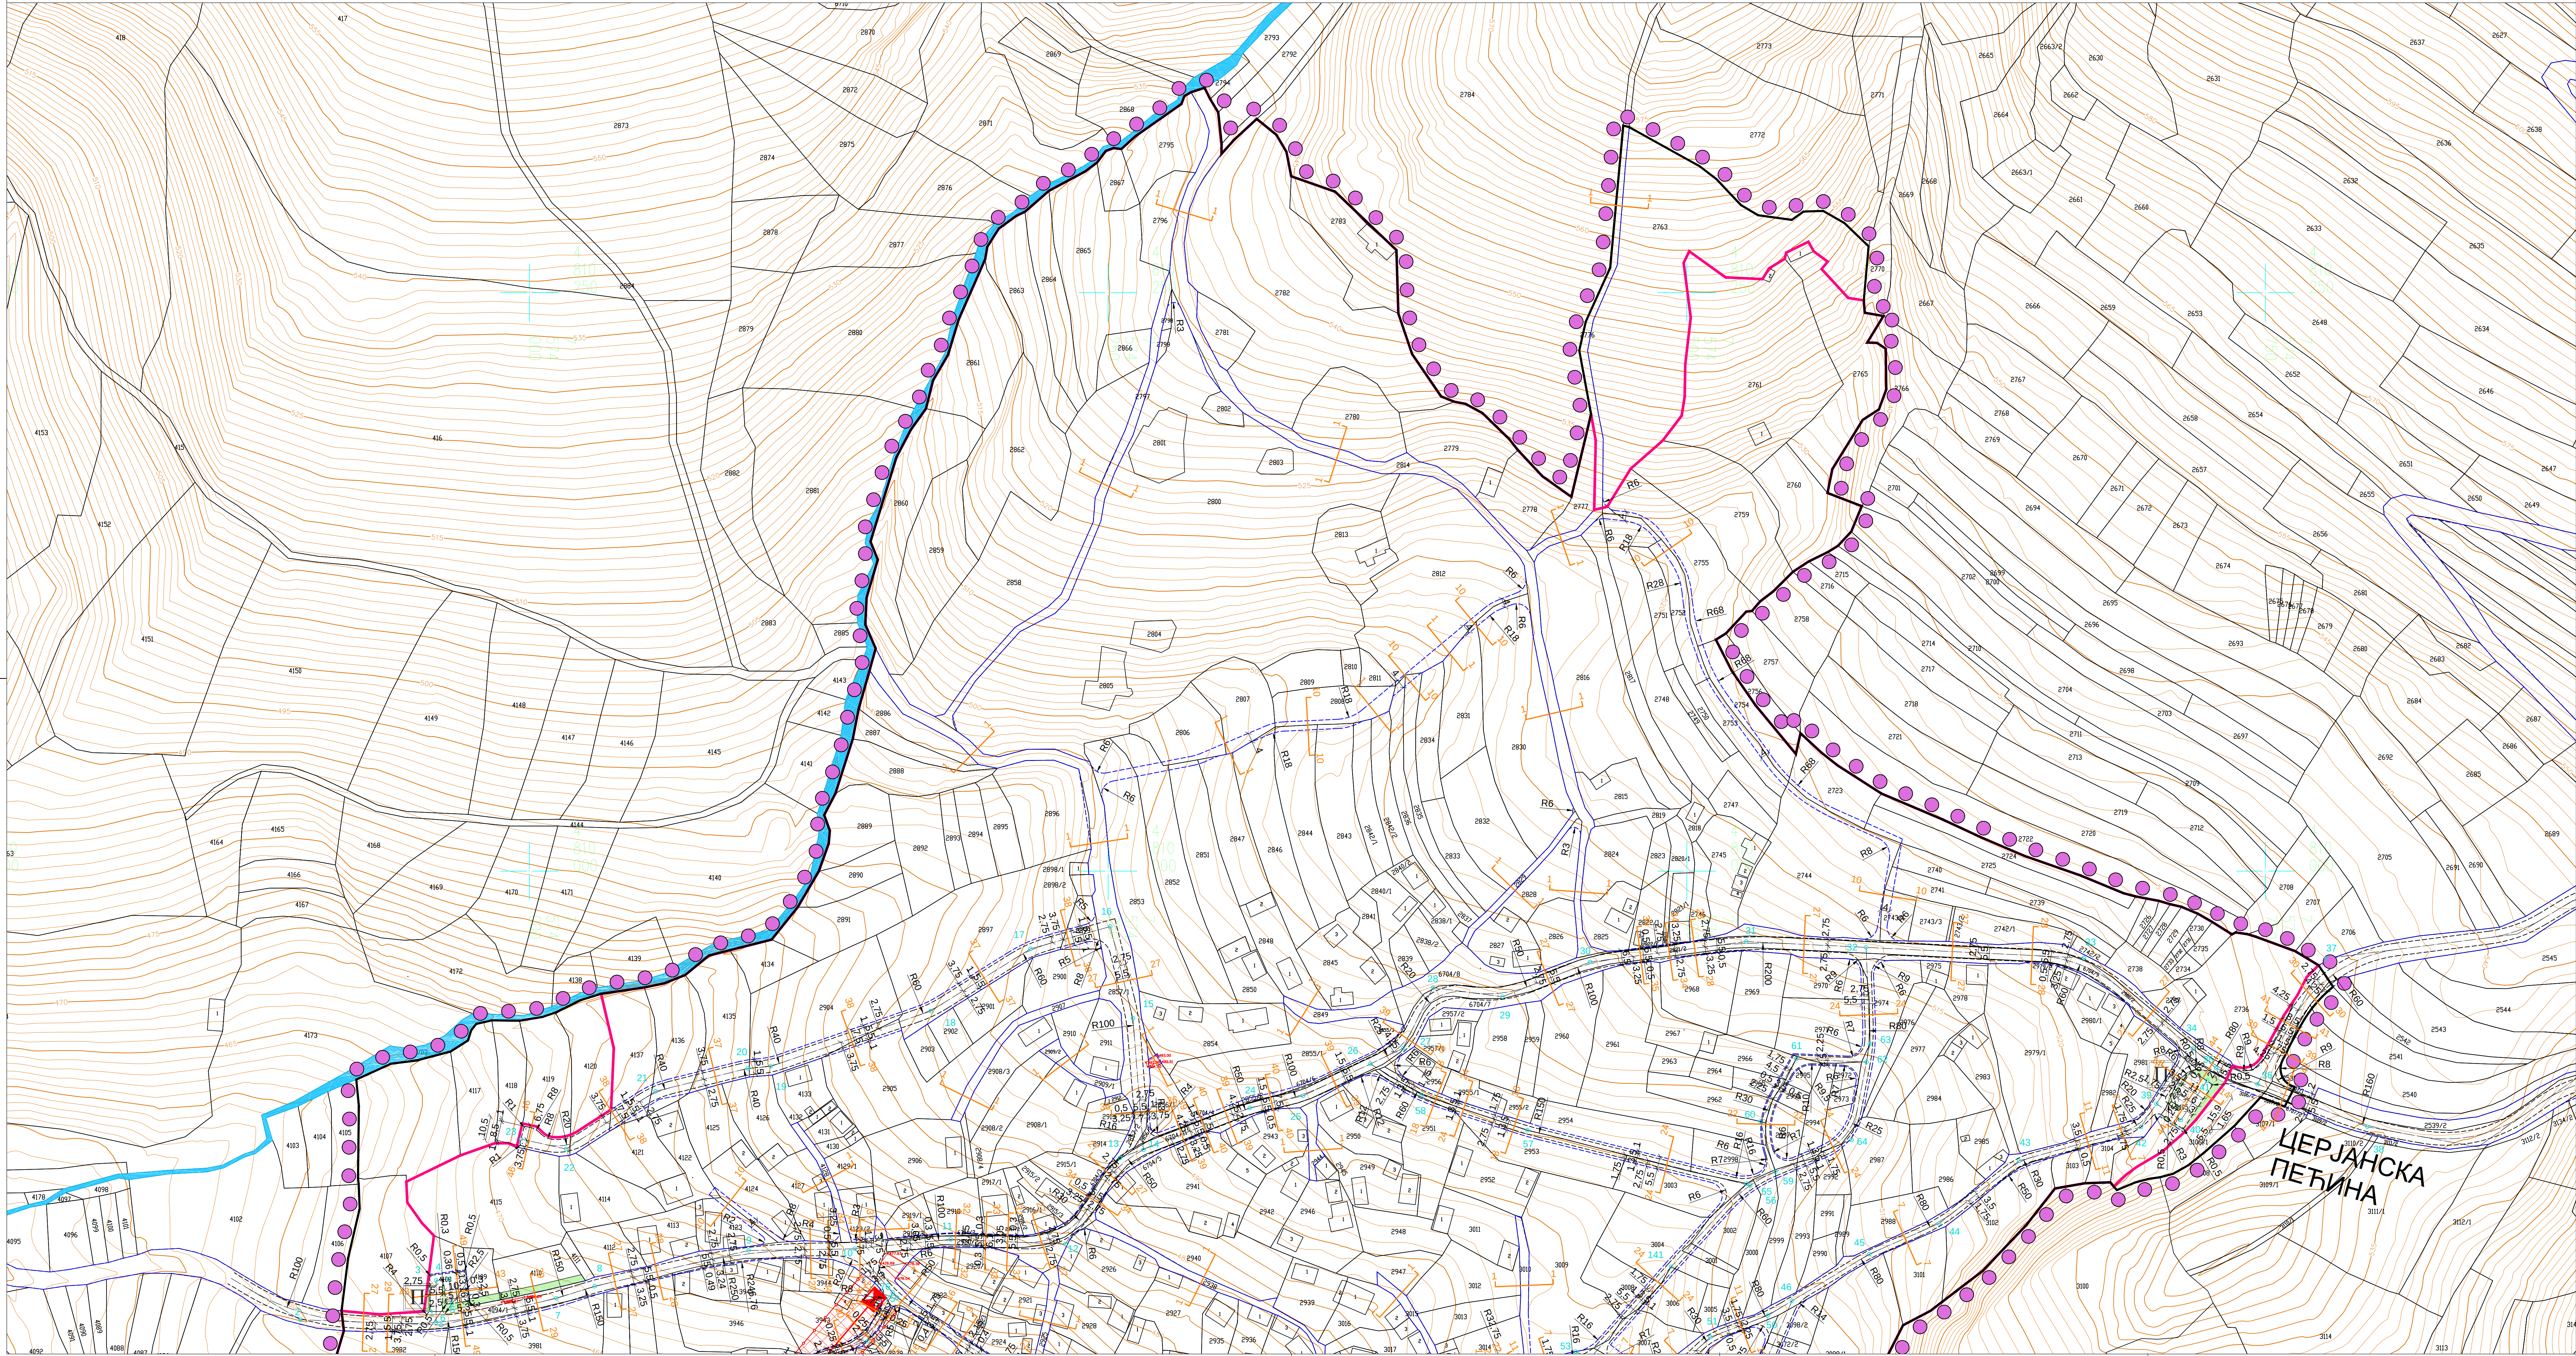

ГРАД НИШ
СКУПШТИНА ГРАДА НИША

ПЛАН ДЕТАЉНЕ РЕГУЛАЦИЈЕ
НАСЕЉА ЦЕРЈЕ, НА ПОДРУЧЈУ
ГРАДСКЕ ОПШТИНЕ ПАНТЕЛЕЈ

ГРАНИЦА ПЛАНА

КАТАСТАРСКО СТАЊЕ

ГРАНИЦА ПЛАНИРАНОГ ГРАЂЕВИНСКОГ ПОДРУЧЈА

ТРОТОАР

РЕГУЛАЦИОНА ЛИНИЈА

ОСОВИНА САОБРАЋАЈНИЦЕ

КОЛОВОЗ

ОПШТИНСКИ ПУТ

ЈАВНА САОБРАЋАЈНИЦА

ПЕШАЧКО-КОЛСКА САОБРАЋАЈНИЦА

КООРДИНАТА ОСОВИНСКЕ ТАЧКЕ

ЗЕЛЕНИЛО У РЕГУЛАЦИЈИ САОБРАЋАЈНИЦЕ

ПАРКИРАЊЕ

КАРАКТЕРИСТИЧНИ ПОПРЕЧНИ ПРЕСЕК
САОБРАЋАЈНИЦЕ

ЗАШТИТНА ЗОНА ДАЛЕКОВОДА

ВОДОТОК

1

2

ЕЛАБОРАТ

ПЛАН ДЕТАЉНЕ РЕГУЛАЦИЈЕ
НАСЕЉА ЦЕРЈЕ, НА ПОДРУЧЈУ
ГРАДСКЕ ОПШТИНЕ ПАНТЕЛЕЈ

КАРТА

РЕГУЛАЦИОНО-НИВЕЛАЦИОНИ ПЛАН
СА АНАЛИТИЧКО-ГЕОДЕТСКИМ
ЕЛЕМЕНТИМА

Руководилац израде: Мр Милена Станковић, дипл. инж. арх.

Урбаниста: Владимир Богдановић, дипл. инж. грађ.

Сарадник: Вења Богдановић, грађ. тех.

Шифра
17 - ПДР - 20

2022. 3.1.

Датум
Лист

Стручна контрола: Мариана Митић, дипл. инж. арх.

Размера: 1:1000

Иван ГРМУЊА, дипл. инж. грађ.