


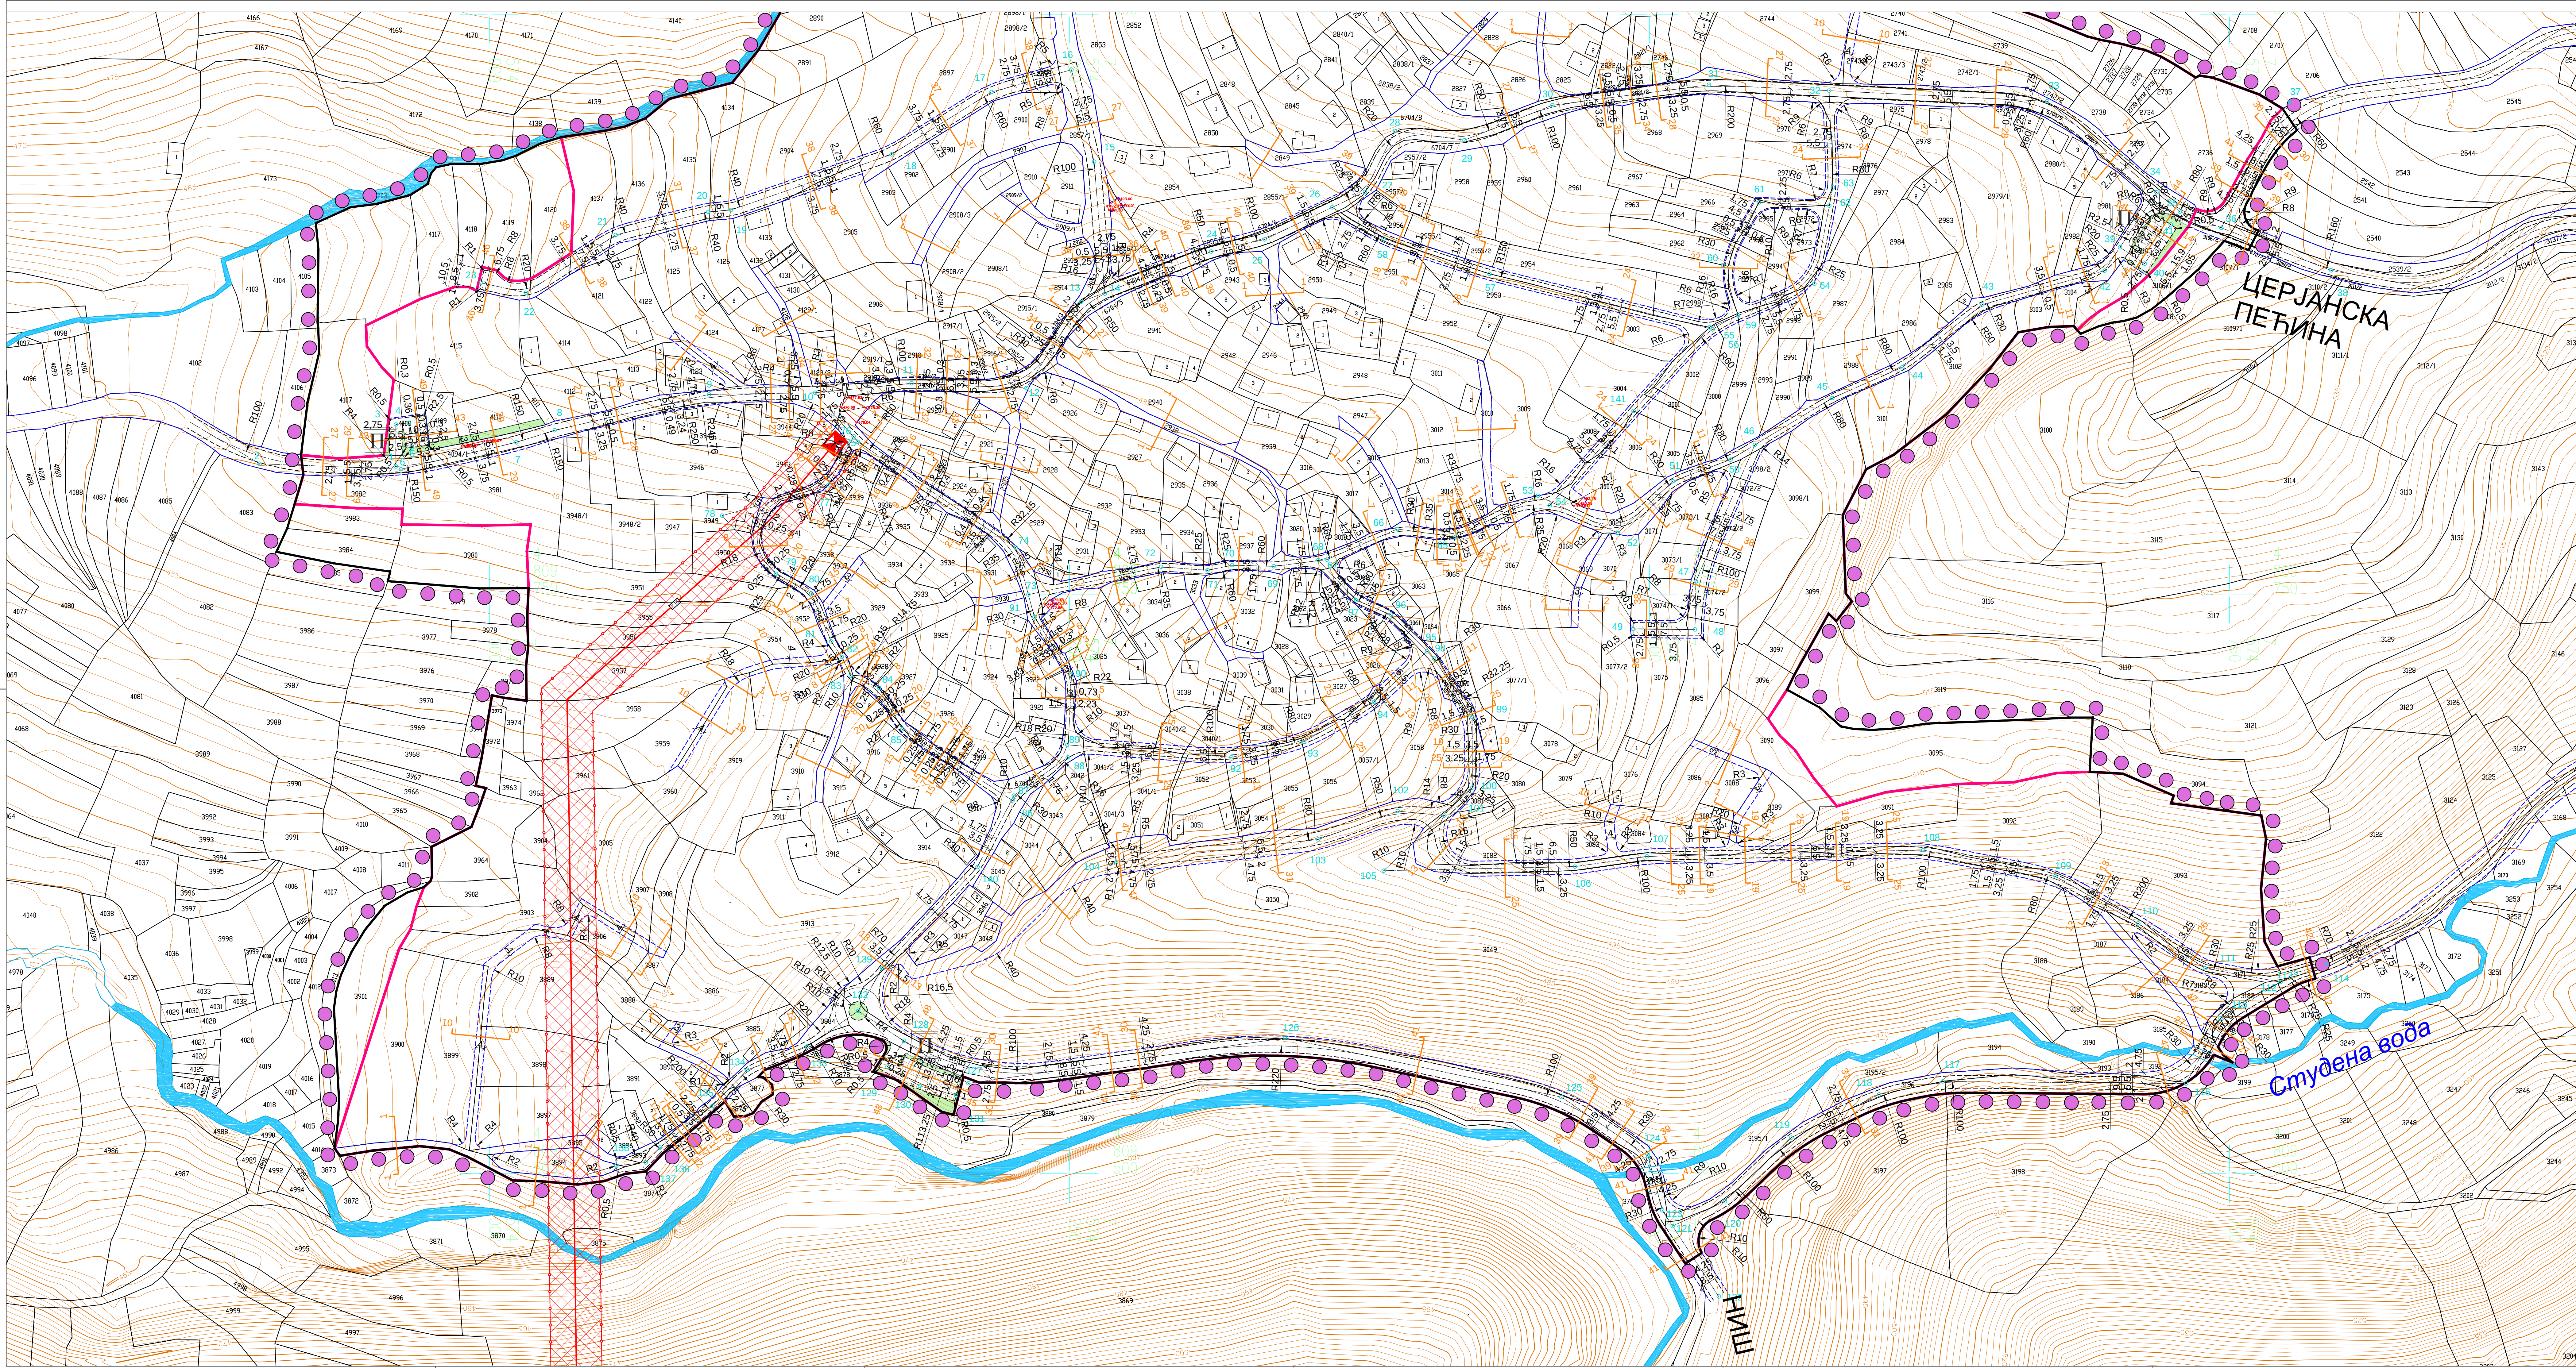

ГРАД НИШ
СКУПШТИНА ГРАДА НИША

ПЛАН ДЕТАЉНЕ РЕГУЛАЦИЈЕ
НАСЕЉА ЦЕРЈЕ, НА ПОДРУЧЈУ
ГРАДСКЕ ОПШТИНЕ ПАНТЕЛЕЈ

●●●●●

ГРАНИЦА ПЛАНА

—

КАТАСТАРСКО СТАЊЕ

—

ГРАНИЦА ПЛАНИРАНОГ ГРАЂЕВИНСКОГ ПОДРУЧЈА

—

ТРОТОАР

—

РЕГУЛАЦИОНА ЛИНИЈА

—

ОСОВИНА САОБРАЋАЈНИЦЕ

—

КОЛОВОЗ

—

ОПШТИНСКИ ПУТ

—

ЈАВНА САОБРАЋАЈНИЦА

—

ПЕШАЧКО-КОЛСКА САОБРАЋАЈНИЦА

●

КООРДИНАТА ОСОВИНСКЕ ТАЧКЕ

■

ЗЕЛЕНИЛО У РЕГУЛАЦИЈИ САОБРАЋАЈНИЦЕ

■

ПАРКИРАЊЕ

—

КАРАКТЕРИСТИЧНИ ПОПРЕЧНИ ПРЕСЕК САОБРАЋАЈНИЦЕ

—

ЗАШТИТНА ЗОНА ДАЛЕКОВОДА

—

ВОДОТОК

1

2

ЕЛАБОРАТ
ПЛАН ДЕТАЉНЕ РЕГУЛАЦИЈЕ
НАСЕЉА ЦЕРЈЕ, НА ПОДРУЧЈУ
ГРАДСКЕ ОПШТИНЕ ПАНТЕЛЕЈ

КАРТА
РЕГУЛАЦИОНО-НИВЕЛАЦИОНИ ПЛАН
СА АНАЛИТИЧКО-ГЕОДЕТСКИМ
ЕЛЕМЕНТИМА

Руководилац израде: Мр Милена Станојевић, дипл. инж. арх.
Урбаниста: Владимир Богдановић, дипл. инж. грађ.
Сарадници: Вања Богдановић, грађ. тех.

Стручна контрола: Мариана Милић, дипл. инж. арх.
Размера: в.д. директора,
1:1000
Иван ГРМУША, дипл. инж. грађ.

Шифра
17 - ПДР - 20
2022. 3.2.

Датум
Лист