


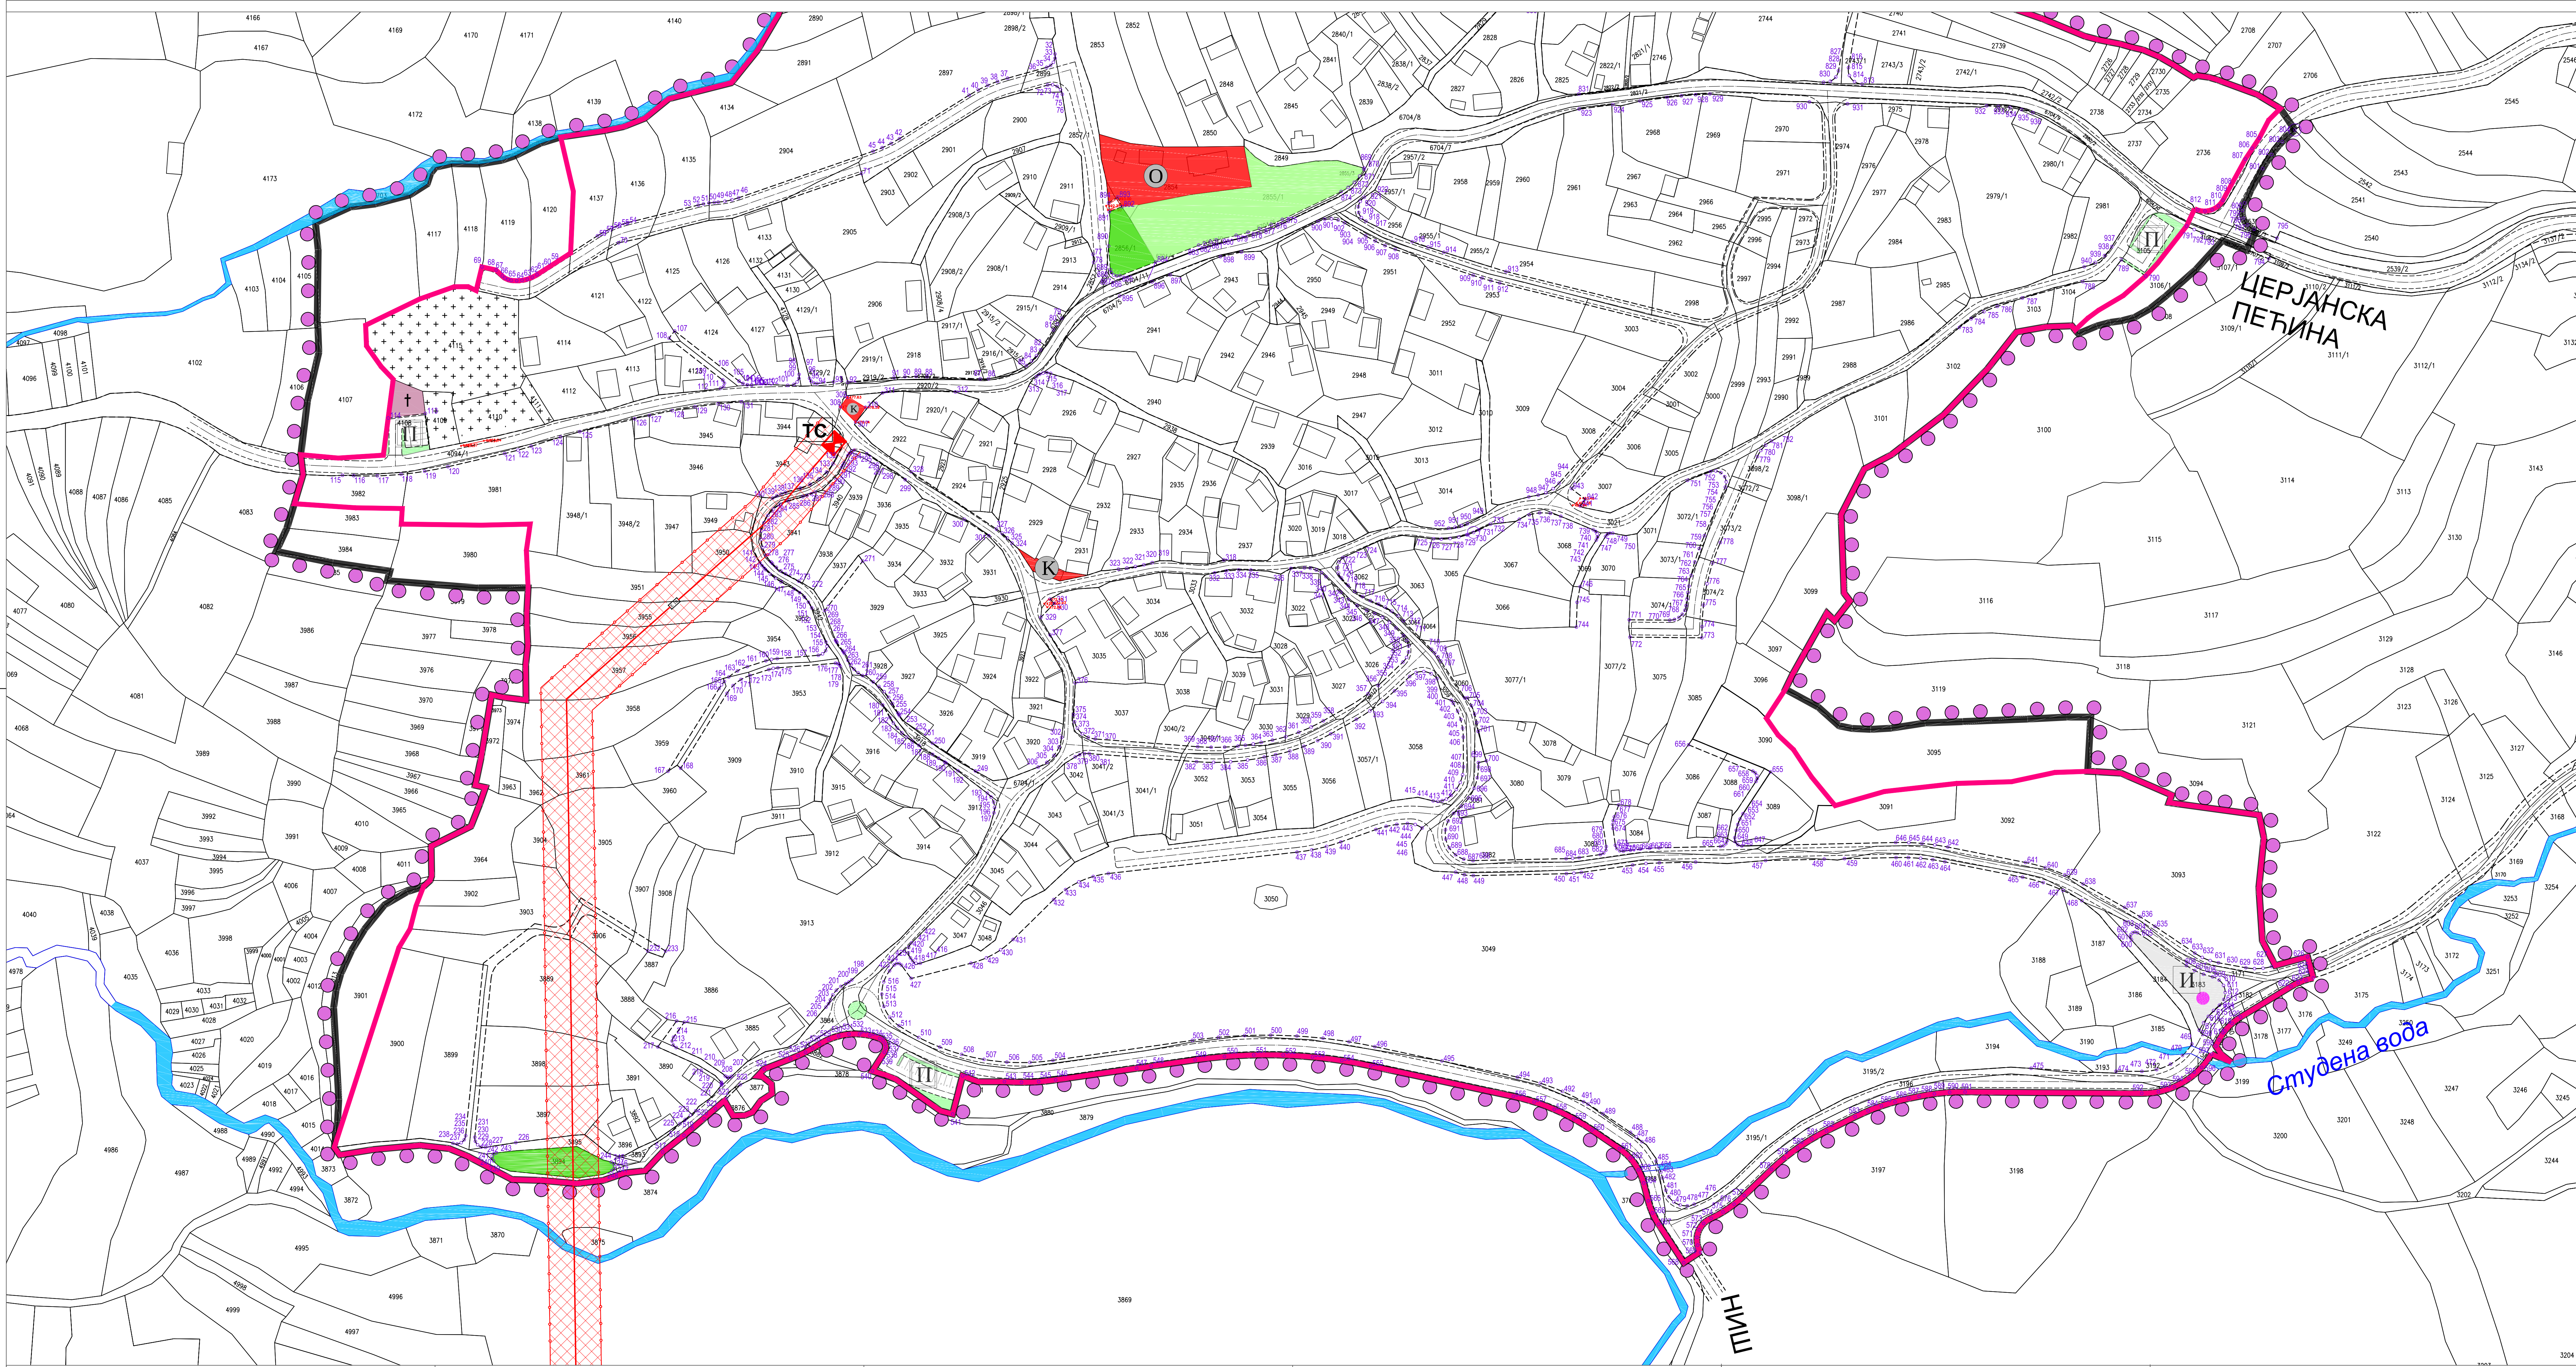

ГРАД НИШ
КУПУШТИНА ГРАДА НИША

ПЛАН ДЕТАЉНЕ РЕГУЛАЦИЈЕ
НАСЕЉА ЦЕРЈЕ, НА ПОДРУЧЈУ
ГРАДСКЕ ОПШТИНЕ ПАНТЕЛЕЈ

ГРАНИЦА ПЛАНА

КАТАСТАРСКО СТАЊЕ

ГРАНИЦА ПЛАНИРАНОГ ГРАЂ. ПОДРУЧЈА

РЕГУЛАЦИОНА ЛИНИЈА

ОСОВИНА САОБРАЋАЈНИЦЕ

КОЛОВОЗ

ЗАШТИТНА ЗОНА ДАЛЕКОВОДА

ПОВРШИНЕ ЈАВНЕ НАМЕНЕ

ОПШТИНСКИ ПУТ

ЈАВНА САОБРАЋАЈНИЦА

ПЕШАЧКО-КОЛСКИ ПРИСТУП

ПАРКИРАЊЕ

ИНФО/ТУРИСТИЧКИ ПУНКТ

ОСНОВНО ОБРАЗОВАЊЕ

КУЛТУРА

СПОРТ И РЕКРЕАЦИЈА

ЗЕЛЕНЕ ПОВРШИНЕ

ЗЕЛЕНИЛО У РЕГУЛАЦИЈИ САОБРАЋАЈНИЦЕ

КОМУНАЛНА ДЕЛАТНОСТ - ГРОБЉЕ

ВЕРСКИ ОБЈЕКТ

ВОДНО ЗЕМЉИШТЕ

КООРДИНАТА ПОВРШИНЕ ЈАВНЕ НАМЕНЕ

1

2

Шифра
17 - ПДР - 20
2022. 3.5.

Датум

Лист

ЕЛАБОРАТ

ПЛАН ДЕТАЉНЕ РЕГУЛАЦИЈЕ
НАСЕЉА ЦЕРЈЕ, НА ПОДРУЧЈУ
ГРАДСКЕ ОПШТИНЕ ПАНТЕЛЕЈ

КАРТА

ПОВРШИНЕ ЈАВНЕ НАМЕНЕ
План регулације са аналитичко-
геодетским елементима за обележавање

Руководилац израде: Мр Милена Станковић, дипл.инж.арх.

Урбаниста: Зоран Живић, дипл.инж.арх.

Стручна контрола: Милана Митић, дипл.инж.арх.

Размера: 1:1000

в.д. Директор,
Иван Груић, дипл.инж.граф.