


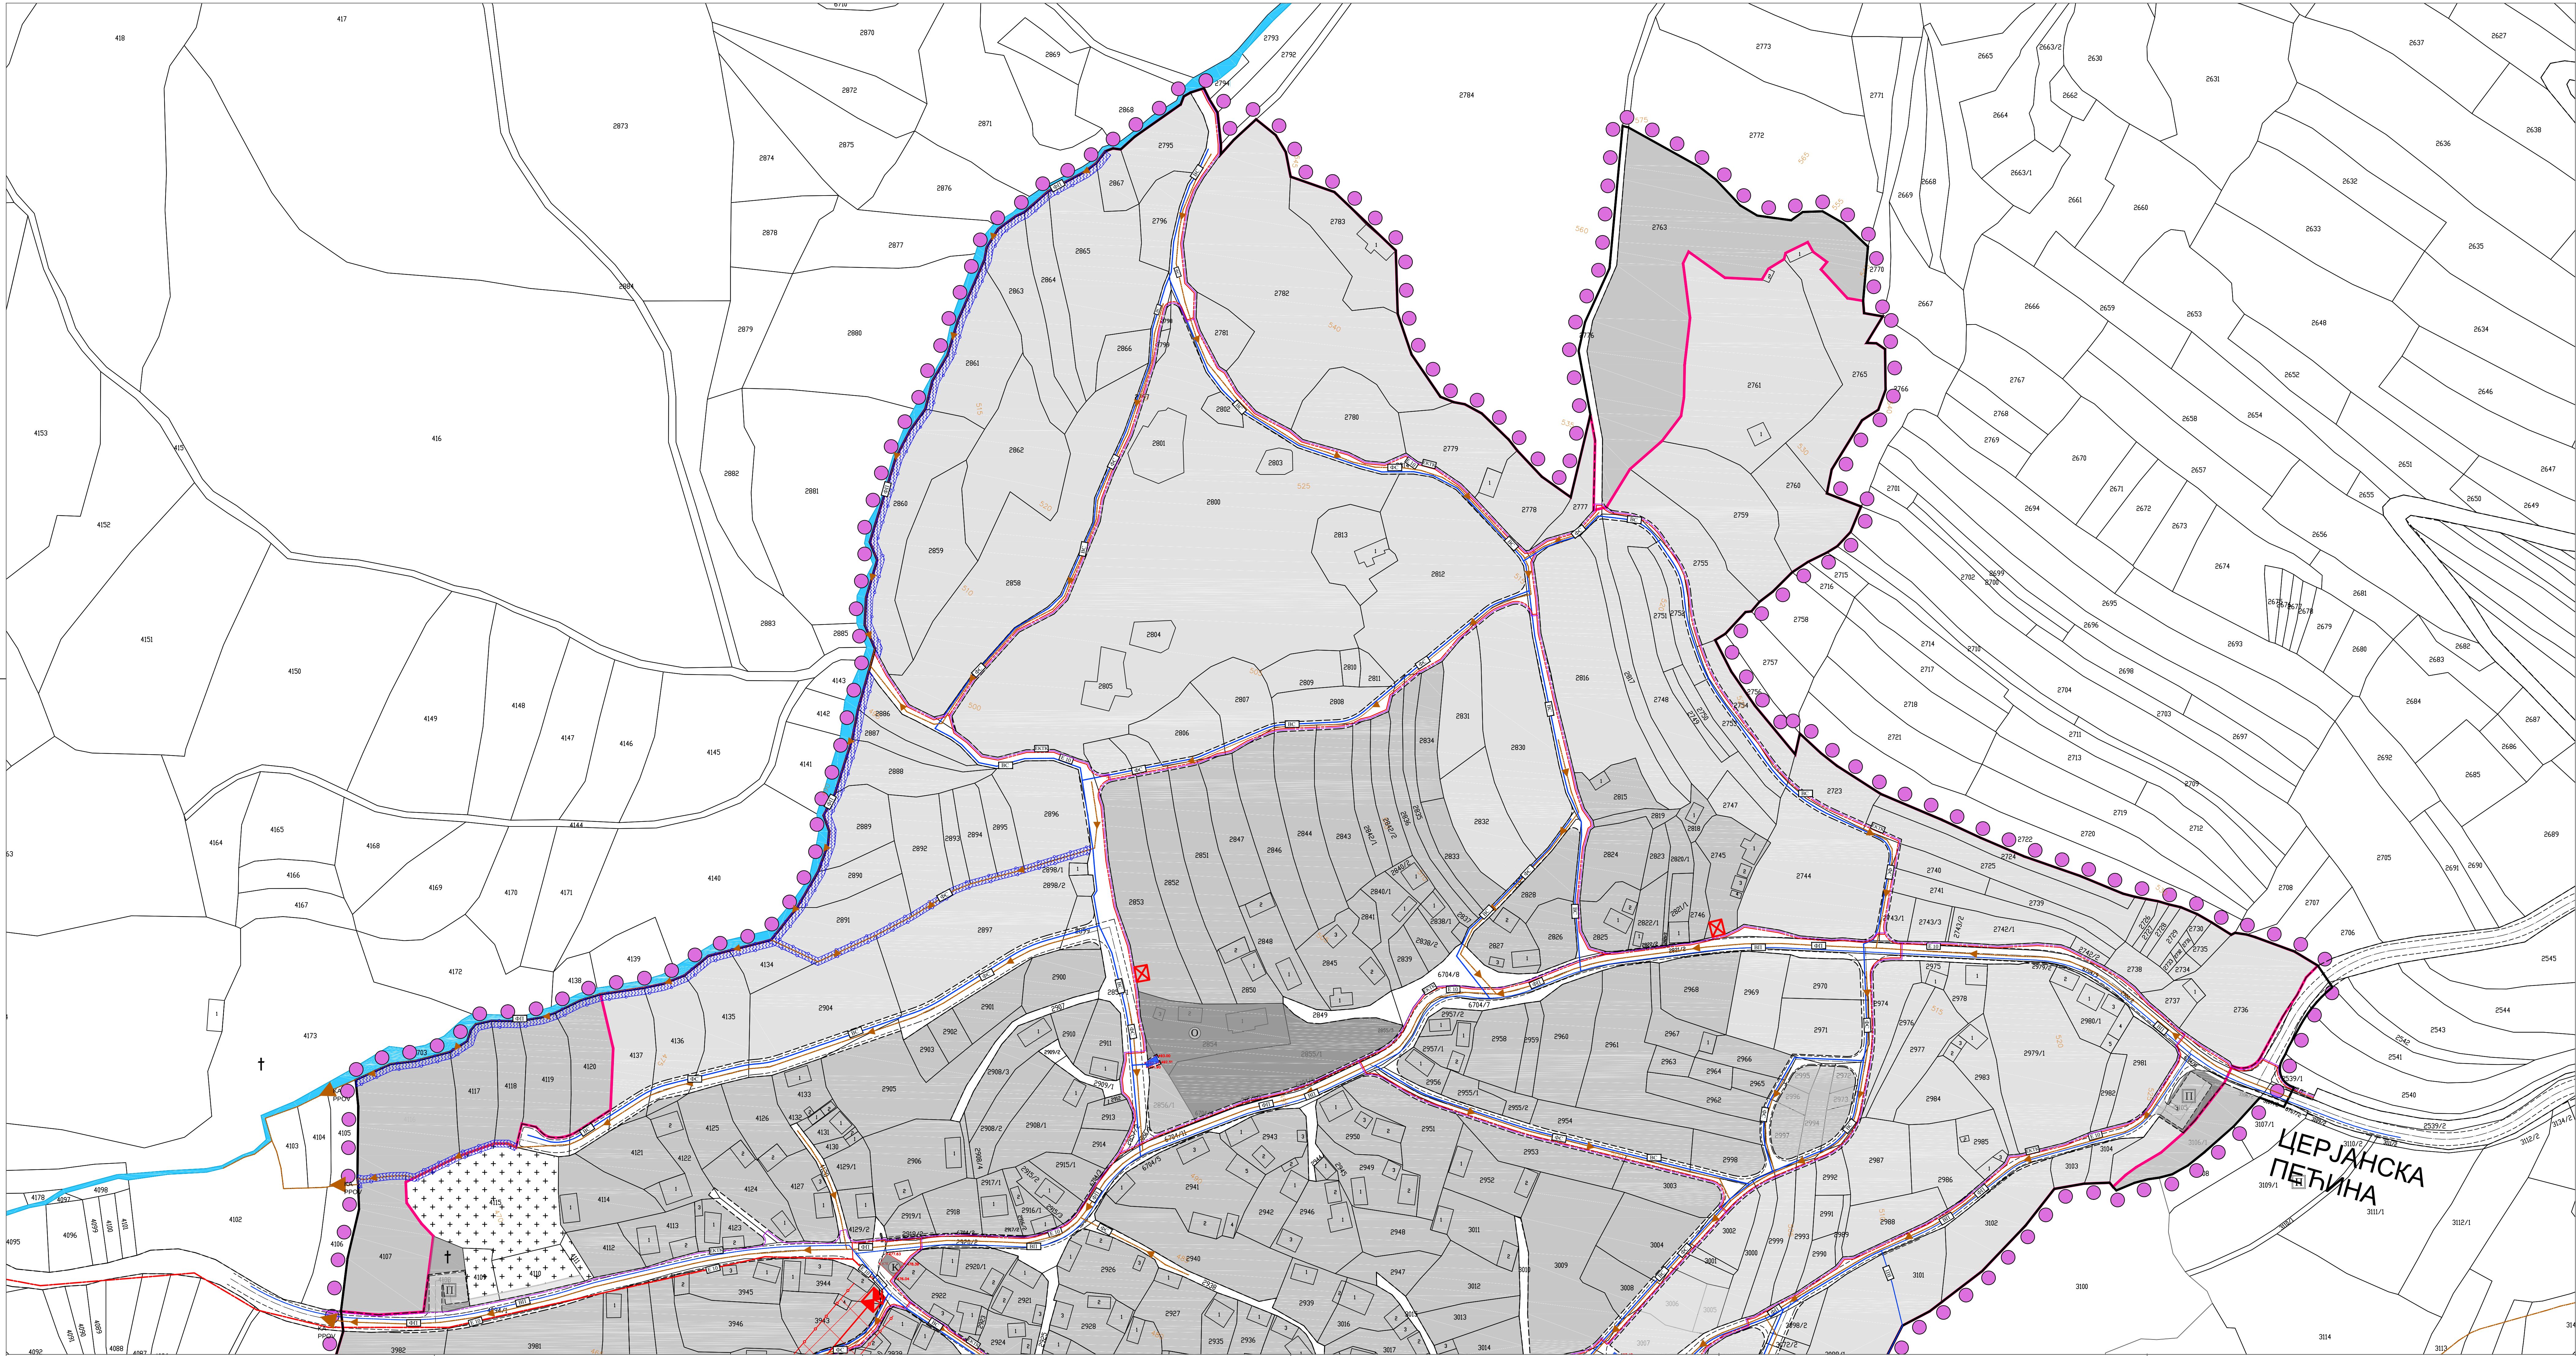

ГРАД НИШ
СКУПШТИНА ГРАДА НИША

ПЛАН ДЕТАЉНЕ РЕГУЛАЦИЈЕ
НАСЕЉА ЦЕРЈЕ, НА ПОДРУЧЈУ
ГРАДСКЕ ОПШТИНЕ ПАНТЕЛЕЈ

●●●●●● ГРАНИЦА ПЛАНА

— КАТАСТРОСКО СТАЊЕ

— ГРАНИЦА ГРАЂЕВИНСКОГ ПОДРУЧЈА

--- РЕГУЛАЦИОНА ГРАНИЦА

--- ОСНОВНА САСИРАЊАЛНА

--- КОЛОВОЗ

○ ОПШТИНСКИ ПУТ

===== ЈАВНА САСИРАЊАЛНА

===== ПЕШАЧКО КОСМИ ПРИСТУП

===== ПАРКИРАЊЕ

===== ПАРКИРАЊЕ/ПРИСТАНИ ПУНКТ

===== ЗАШТИТНА ЗОНА ДАЛЕКОВОДА

○ ОСНОВНО ОБРАЗОВАЊЕ

○ КУЛТУРА

○ СПОРТ И РЕКРЕАЦИЈА

===== ЗЕЛЕНЕ ПОВРШИНЕ

===== КОМУНАЛНА ДЕЛАТНОСТ - ГРОВЉЕ

===== ВОДНО ЗЕМЉИШТЕ

===== ЈАВНА ЧЕСМА

===== СТАМБЕНА ЗОНА С1 - СЕОКО СТАЊЕЊЕ САСИРАЊАЛНА

===== СТАМБЕНА ЗОНА С2 - СЕОКО СТАЊЕЊЕ

===== УПОСТИТЕЉСТВО И ТУРИЗАМ

===== СПОРТ И РЕКРЕАЦИЈА

===== ВЕРСКИ ОБЈЕКАТ

===== ПОДОПРИМЕРНО ЗЕМЉИШТЕ (ОД ГРАЂЕВИНСКОГ ПОДРУЧЈА)

===== ШИРОКО ЗЕМЉИШТЕ (ОД ГРАЂЕВИНСКОГ ПОДРУЧЈА)

===== ТРАСА ЕЛЕКТРОЕНЕРГЕТСКОГ ВОДА 10 КВ ПОСТОЈЕЋА НАДЗЕМНА

===== ТРАСА ЕЛЕКТРОЕНЕРГЕТСКОГ ВОДА 10 КВ ПОСТОЈЕЋА ПОДЗЕМНА

===== ТРАСА ЕЛЕКТРОЕНЕРГЕТСКОГ ВОДА 10 КВ ПЛАНИРАНА ПОДЗЕМНА

===== ЗАШТИТНИ ПОЈАС ЕЛЕКТРОЕНЕРГЕТСКОГ ВОДА

===== ТРАВОСТАЈИЦА ТО 100.4 КВ ПОСТОЈЕЋА

===== ТРАВОСТАЈИЦА ТО 100.4 КВ ПЛАНИРАНА

===== ТК ВОД ПЛАНИРАНИ ПОДЗЕМНИ

===== БАЗНА СТАЦИЈА МОБИЛНЕ ТЕЛЕКОМУНИКАЦИЈА

===== СЕОДНАРИ ВОДОВОД ПЛАНИРАНИ

===== ПЛАНИРАНИ ВОДОВОД - ПОСТОЈЕЋИ

===== РЕЗЕРВОАР ЗА ВОДУ - ПОСТОЈЕЋИ

===== ПРИМАРНИ КОЛЕКТОР ЗА УПОСТИТЕЉНЕ ВОДЕ - ПЛАНИРАНИ

===== СЕОДНАРИ КОЛЕКТОР ЗА УПОСТИТЕЉНЕ ВОДЕ - ПЛАНИРАНИ

===== ЗАШТИТНИ ПОЈАС ХИДРОЕНЕРГЕТСКОГ ПОДРУЧЈА

1

2

ЕЛАБОРАТ
ПЛАН ДЕТАЉНЕ РЕГУЛАЦИЈЕ
НАСЕЉА ЦЕРЈЕ, НА ПОДРУЧЈУ
ГРАДСКЕ ОПШТИНЕ ПАНТЕЛЕЈ

Руководилци израде: Мр Милена Станковић, дипл. инж. арх.
Урбанисте: Милорад Петровић, дипл. инж. ел.
Урбанисте: Јелена Златковић, дипл. инж. грађ.

Стручна контрола: Мариана Митић, дипл. инж. арх.
Размера: в.д. Директор,
1:1.000 (Јован Груић, дипл. инж. грађ.)

КАРТА
МРЕЖЕ И ОБЈЕКТИ ИНФРАСТРУКТУРЕ
Својератан план

Шифра
17 - ПДР - 20
2022. 6.1.
Датум
Лист