


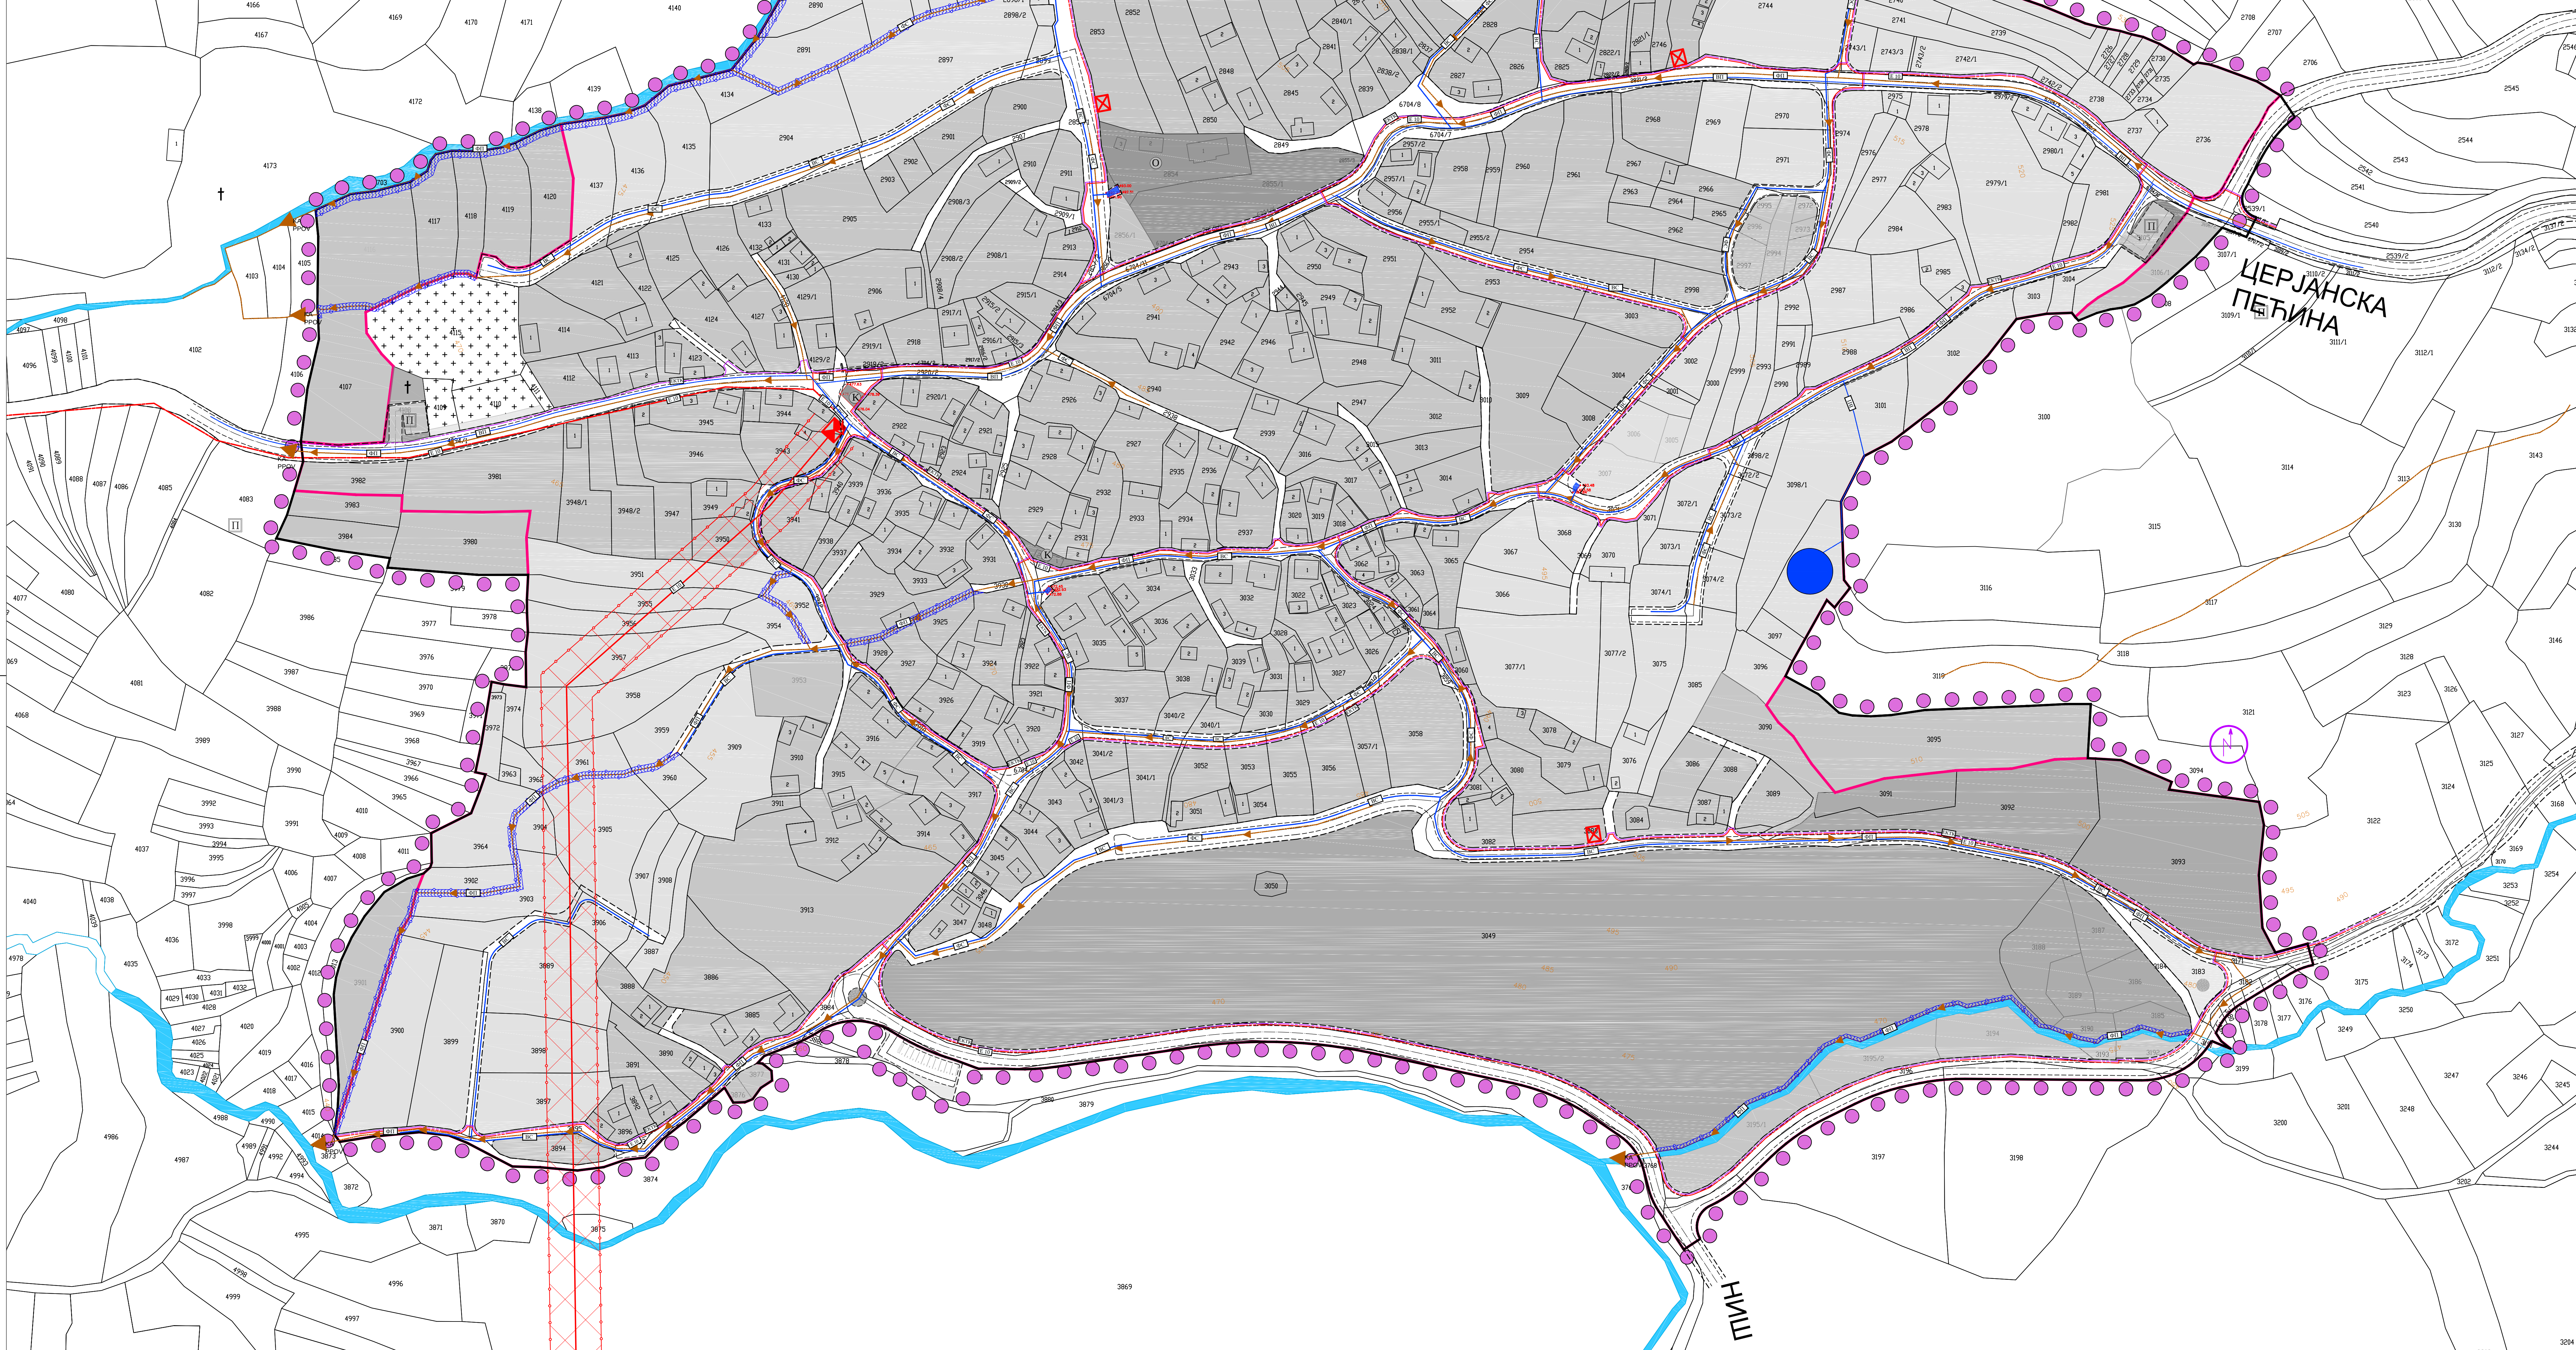

ГРАД НИШ
СКУПШТИНА ГРАДА НИША

ПЛАН ДЕТАЉНЕ РЕГУЛАЦИЈЕ
НАСЕЉА ЦЕРЈЕ, НА ПОДРУЧЈУ
ГРАДСКЕ ОПШТИНЕ ПАНТЕЛЕЈ

ГРАНИЦА ПОЛИМА

КАТАСТАРСКО СТАЊЕ

ГРАНИЦА ГРАЂЕВИНСКОГ ПОДРУЧЈА

РЕГУЛАЦИОНА ГРАНИЦА

ОСНОВНА САБРАТАЈНИЦЕ

КОЛОВОЗ

ДЕТАЉНА НАМЕНА ПОВРШИНА
ПОВРШИНЕ ЈАВНЕ НАМЕНЕ

ОПШТИНСКИ ПУТ

ЈАВНА САОБРАЋАЈНИЦА

ПЕШАЧКО-КОЛСКИ ПРИСТУП

ПАРКИРАЊЕ

ПАРКИРАЊЕ/ТУРИСТИЧКИ ПОЈАС

ЗАШТИТНА ЗОНА ДАЛЕКОВОДА

ОСНОВНО ОБРАЗОВАЊЕ

КУЛТУРА

СПОРТ И РЕКРЕАЦИЈА

ЗЕЛЕНЕ ПОВРШИНЕ

КОМУНАЛНА ДЕЛАТНОСТ - ГРОВАЉЕ

ВОДНО ЗЕМЉИШТЕ

ЈАВНА ЧЕСМА

ПОВРШИНЕ ОСТАЛЕ НАМЕНЕ

СТАМБЕНА ЗОНА С1 - СЕОКО СТАЊИЊЕ СА ДЕЛАТНОСТИМА

СТАМБЕНА ЗОНА С2 - СЕОКО СТАЊИЊЕ

УПОСТИТЕЉСТВО И ТУРИЗАМ

СПОРТ И РЕКРЕАЦИЈА

ВЕРСКИ ОБЈЕКТ

ПОЉОПРИВРЕДНО ЗЕМЉИШТЕ (ДНА ГРАЂЕВИНСКОГ ПОДРУЧЈА)

ШКОЛСКО ЗЕМЉИШТЕ (ДНА ГРАЂЕВИНСКОГ ПОДРУЧЈА)

ЕЛЕКТРОЕНЕРГЕТИКА

ТРАСА ЕЛЕКТРОЕНЕРГЕТОСКОГ ВОДА 10 kV ПОСТОЈЕЋА НАДМАЊА

ТРАСА ЕЛЕКТРОЕНЕРГЕТОСКОГ ВОДА 10 kV ПОСТОЈЕЋА ПОДЗЕМНА

ТРАСА ЕЛЕКТРОЕНЕРГЕТОСКОГ ВОДА 10 kV ТЕМПОРАРНА ПОДЗЕМНА

ЗАШТИТНИ ПОЈАС ЕЛЕКТРОЕНЕРГЕТОСКОГ ВОДА

ТРАНСФОРМАЦИЈА ТН 100 kV ПОСТОЈЕЋА

ТРАНСФОРМАЦИЈА ТН 100 kV ПОДЗЕМНА

ТЕЛЕКОМУНИКАЦИЈЕ

ТН ВОД ГРАЂЕВИНСКИ ПОДЗЕМНИ

БАЗНА СТАНИЦА МОБИЛНЕ ТЕЛЕКОМУНИКАЦИЈЕ - ПЛАНИРАНА

ВОДОСНАБДЕВАЊЕ

СЕКОНДАРНИ ВОДОВОД - ПОДМАРИНИ

ПРИМАРНИ ВОДОВОД - ПОСТОЈЕЋА

РЕЗЕРВОАР ЗА ВОДУ - ПОСТОЈЕЋА

КАНАЛИСАЊЕ

ПРИМАРНИ КОЛЕКТОР ЗА УПОТРЕБЉЕНЕ ВОДЕ - ПОДМАРИНИ

СЕКОНДАРНИ КОЛЕКТОР ЗА УПОТРЕБЉЕНЕ ВОДЕ - ПОДМАРИНИ

ЗАШТИТНИ ПОЈАС - ХИДРОТЕХНИЧКА ИНФРАСТРУКТУРА

1

2

ЕЛАБОРАТ
ПЛАН ДЕТАЉНЕ РЕГУЛАЦИЈЕ
НАСЕЉА ЦЕРЈЕ, НА ПОДРУЧЈУ
ГРАДСКЕ ОПШТИНЕ ПАНТЕЛЕЈ

КАРТА
МРЕЖЕ И ОБЈЕКТИ ИНФРАСТРУКТУРЕ
Синкрон план

Руководилац израде: Мр Милена Станковић, дипл.инж.арх.
Урбаниста: Мисодар Петровић, дипл.инж.еп.
Урбаниста: Јелена Златковић, магист.инж.граф.

Шифра
17 - ПДР - 20
2022. 6.2.

Датум
Лист

Стручна контрола: Мариана Митић, дипл.инж.арх.
Размера: в.д. Директор,
1:1.000
(Јован Груишић, дипл.инж.граф.)

3204