
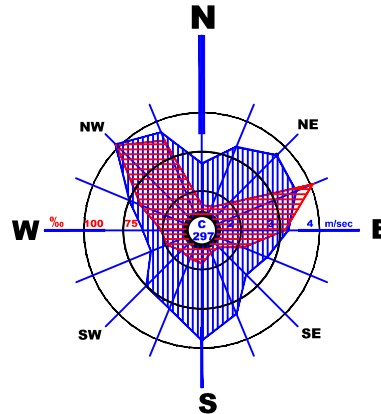


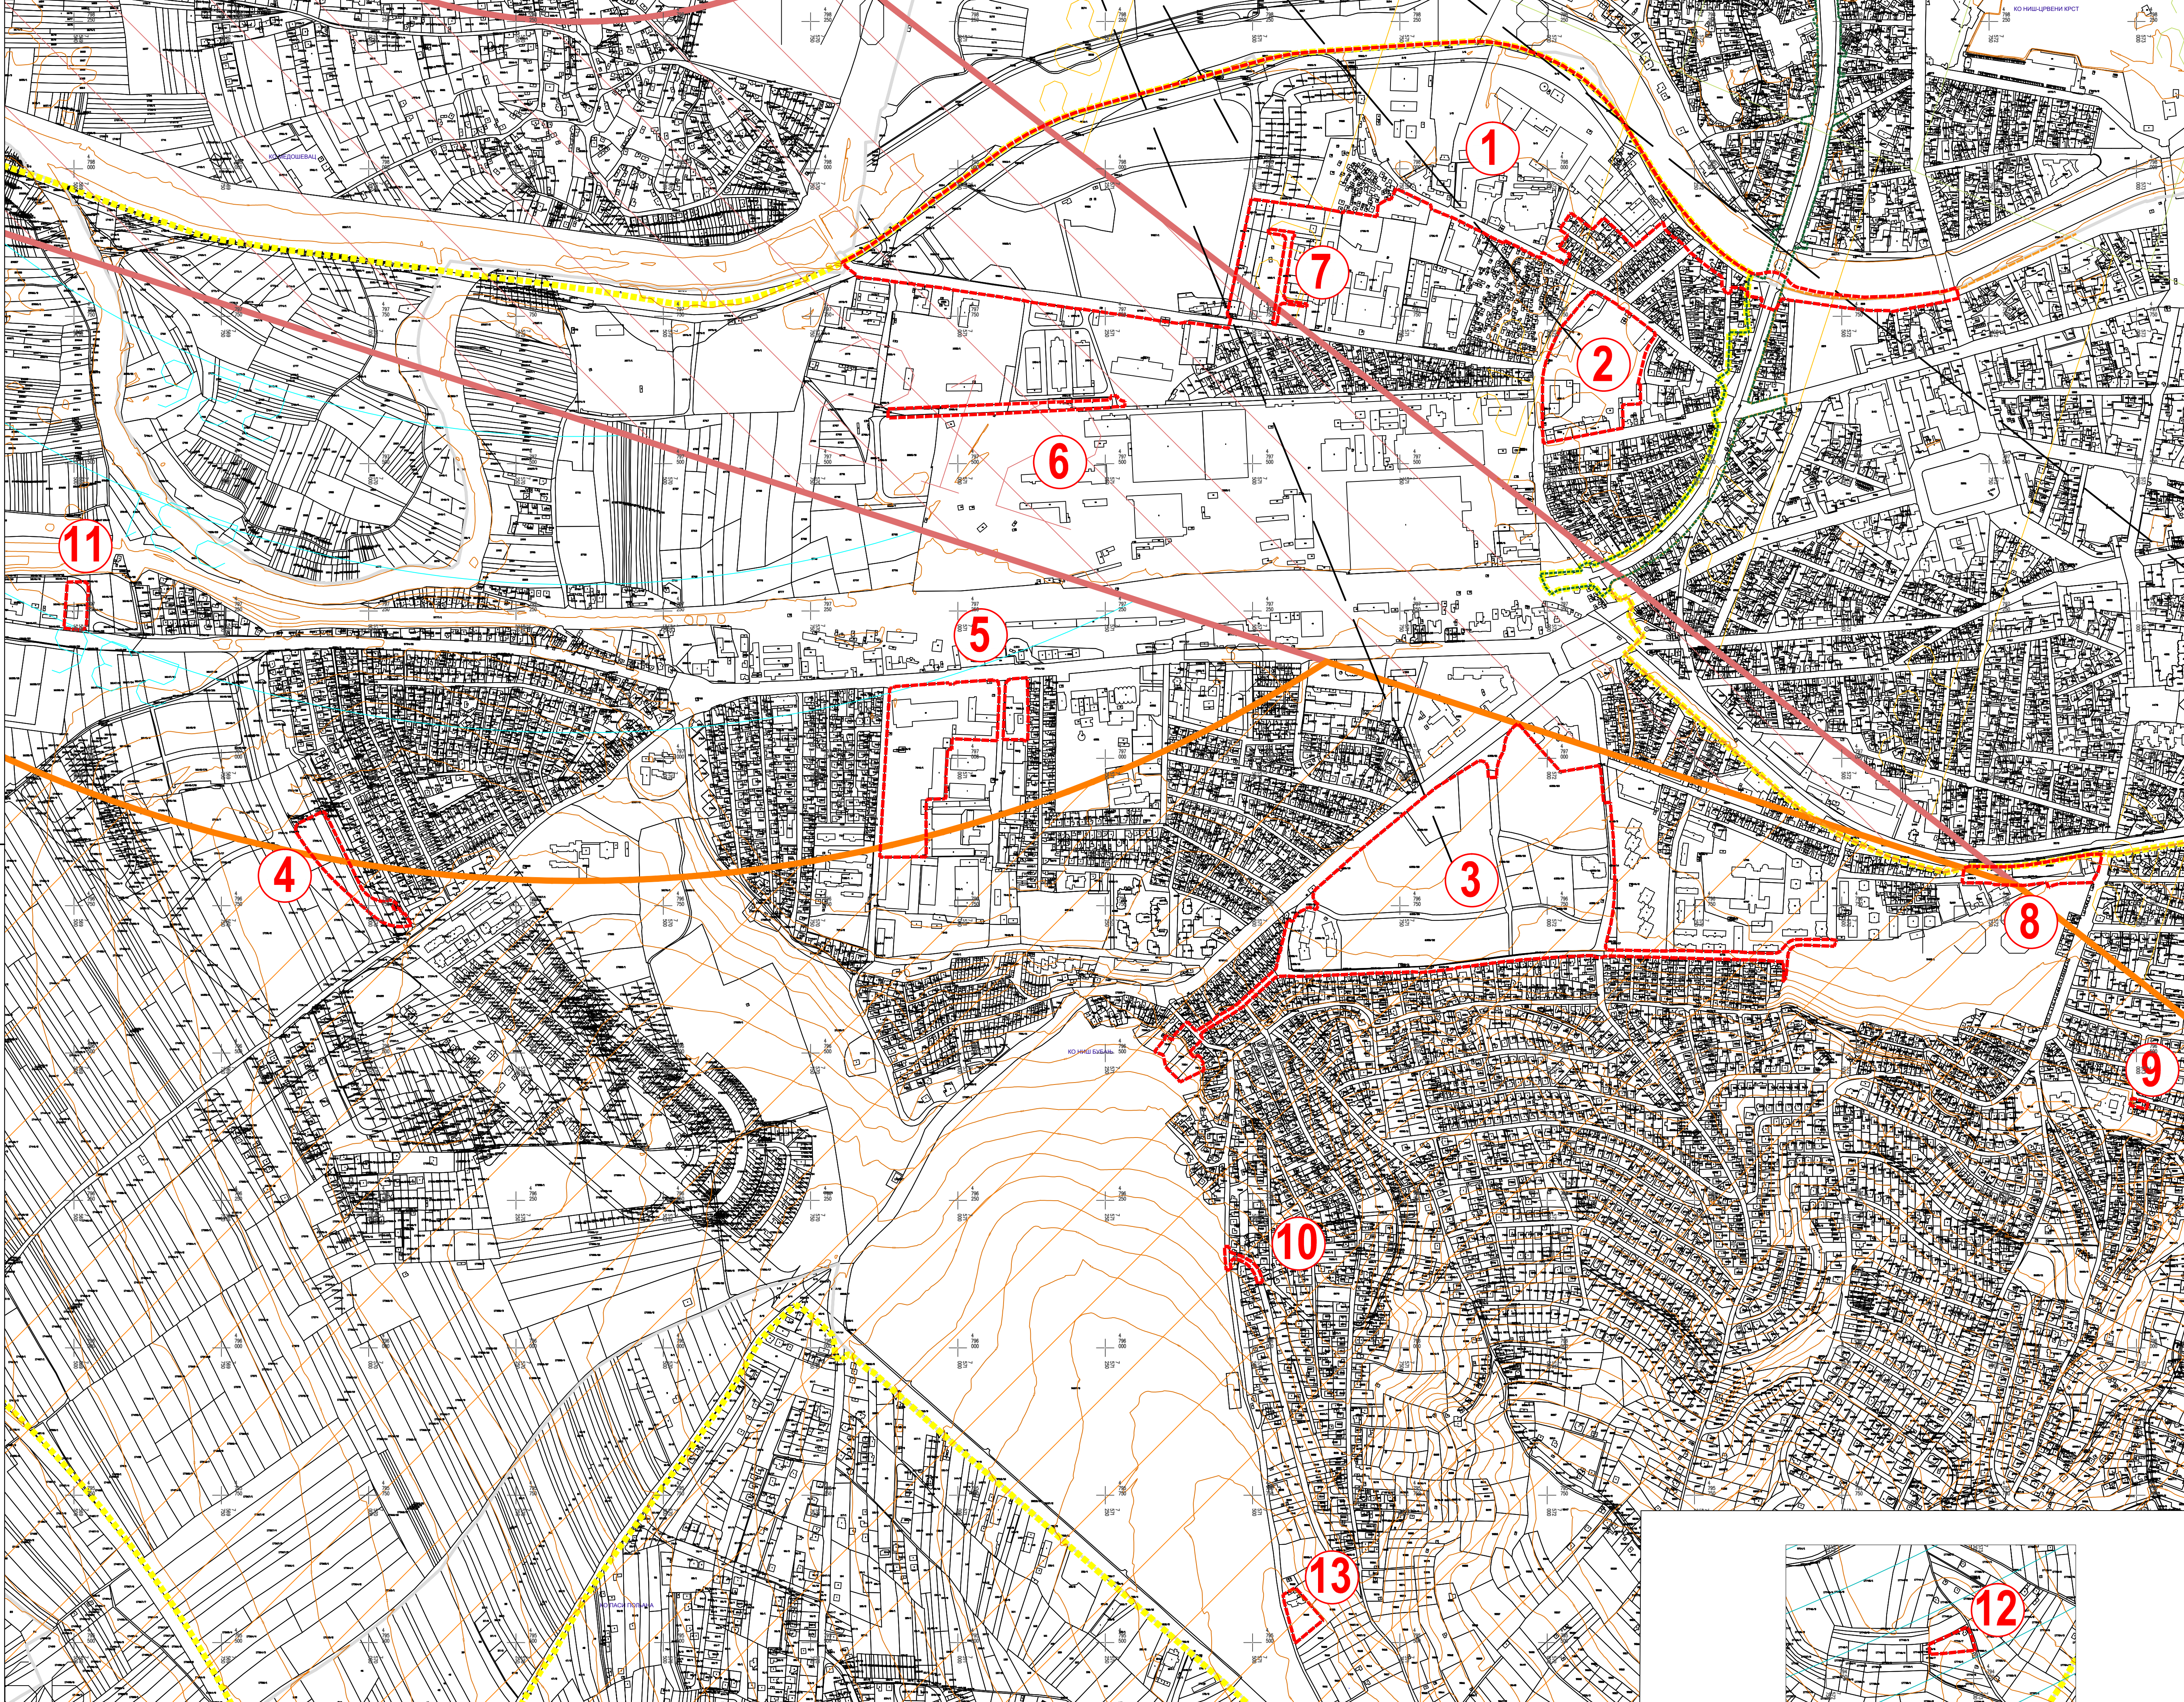

ШЕСТЕ ИЗМЕНЕ И ДОПУНЕ
ПЛАНА ГЕНЕРАЛНЕ РЕГУЛАЦИЈЕ
ПОДРУЧЈА ГРАДСКЕ ОПШТИНЕ
ПАЛИЛУЛА - ПРВА ФАЗА

- ГРАНИЦА ШЕСТИХ ИЗМЕНА И ДОПУНА ПЛАНА
- ОЗНАКА ЦЕЛИНЕ
- ГРАНИЦА ПГР ОБИЛАЗНЕ ПРУГЕ НА ПОДРУЧЈУ ГРАДА НИША
- ГРАНИЦА ПРВИХ ИЗМЕНА И ДОПУНА ПГР ГО МЕДИЈАНА
- ГРАНИЦА ПЕТИХ ИЗМЕНА И ДОПУНА ПГР ГО ПАЛИЛУЛА - ПРВА ФАЗА

АЕРОДРОМ НИШ LYNI
РАВНИ ЗА ДЕФИНИСАЊЕ МАКСИМАЛНЕ ВИСИНЕ ГРАДЊЕ V2.0
у складу са условима и правилницима:

- Правилник одлетна раван RWY29
- Услови ILS LOC
- Правилник унутрашња хоризонтална раван

*Ограничење изградње ветрогенератора (VOR) - ceo obuhvat

ПОТЕНЦИЈАЛНЕ ЗОНЕ ВИСОКИХ ОБЈЕКАТА				
	ознака зоне	удаљеност од полетно-слетне стазе (m)	надморска висина зоне min (m)	надморска висина зоне max (m)
ГО Палилула	1	1100	187	190
ГО Палилула	2	1760	189	190
ГО Палилула	3	2360	189	205

Све висине су у метрима, изражене у односу на MSL.
Све шрафиране површине су хоризонталне.
Координатни систем је WGS84, пројекција UTM34.

ЈП ЗАВОД
ЗА УРБАНИЗАМ
НИШ

Шифра
12 - ПГР - 22
2023. 2.2.1.
Година Лист

ЕЛАБОРАТ
ШЕСТЕ ИЗМЕНЕ И ДОПУНЕ
ПЛАНА ГЕНЕРАЛНЕ РЕГУЛАЦИЈЕ
ПОДРУЧЈА ГРАДСКЕ ОПШТИНЕ
ПАЛИЛУЛА - ПРВА ФАЗА

КАРТА
ЗОНЕ ПОЛЕТНО-СЛЕТНИХ РАВНИ
АЕРОДРОМА

Размера
1 : 5 000

Одговорни урбаниста: Тамара ЈОВАНОВИЋ, дипломирани архитекта

в.д. Директора:
Иван Гривуша, дипломирани архитекта

