



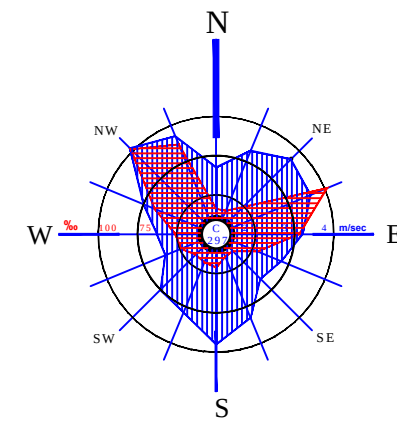

ШЕСТЕ ИЗМЕНЕ И ДОПУНЕ
ПЛАНА ГЕНЕРАЛНЕ РЕГУЛАЦИЈЕ
ПОДРУЧЈА ГРАДСКЕ ОПШТИНЕ
ПАЛИЛУЛА - ПРВА ФАЗА

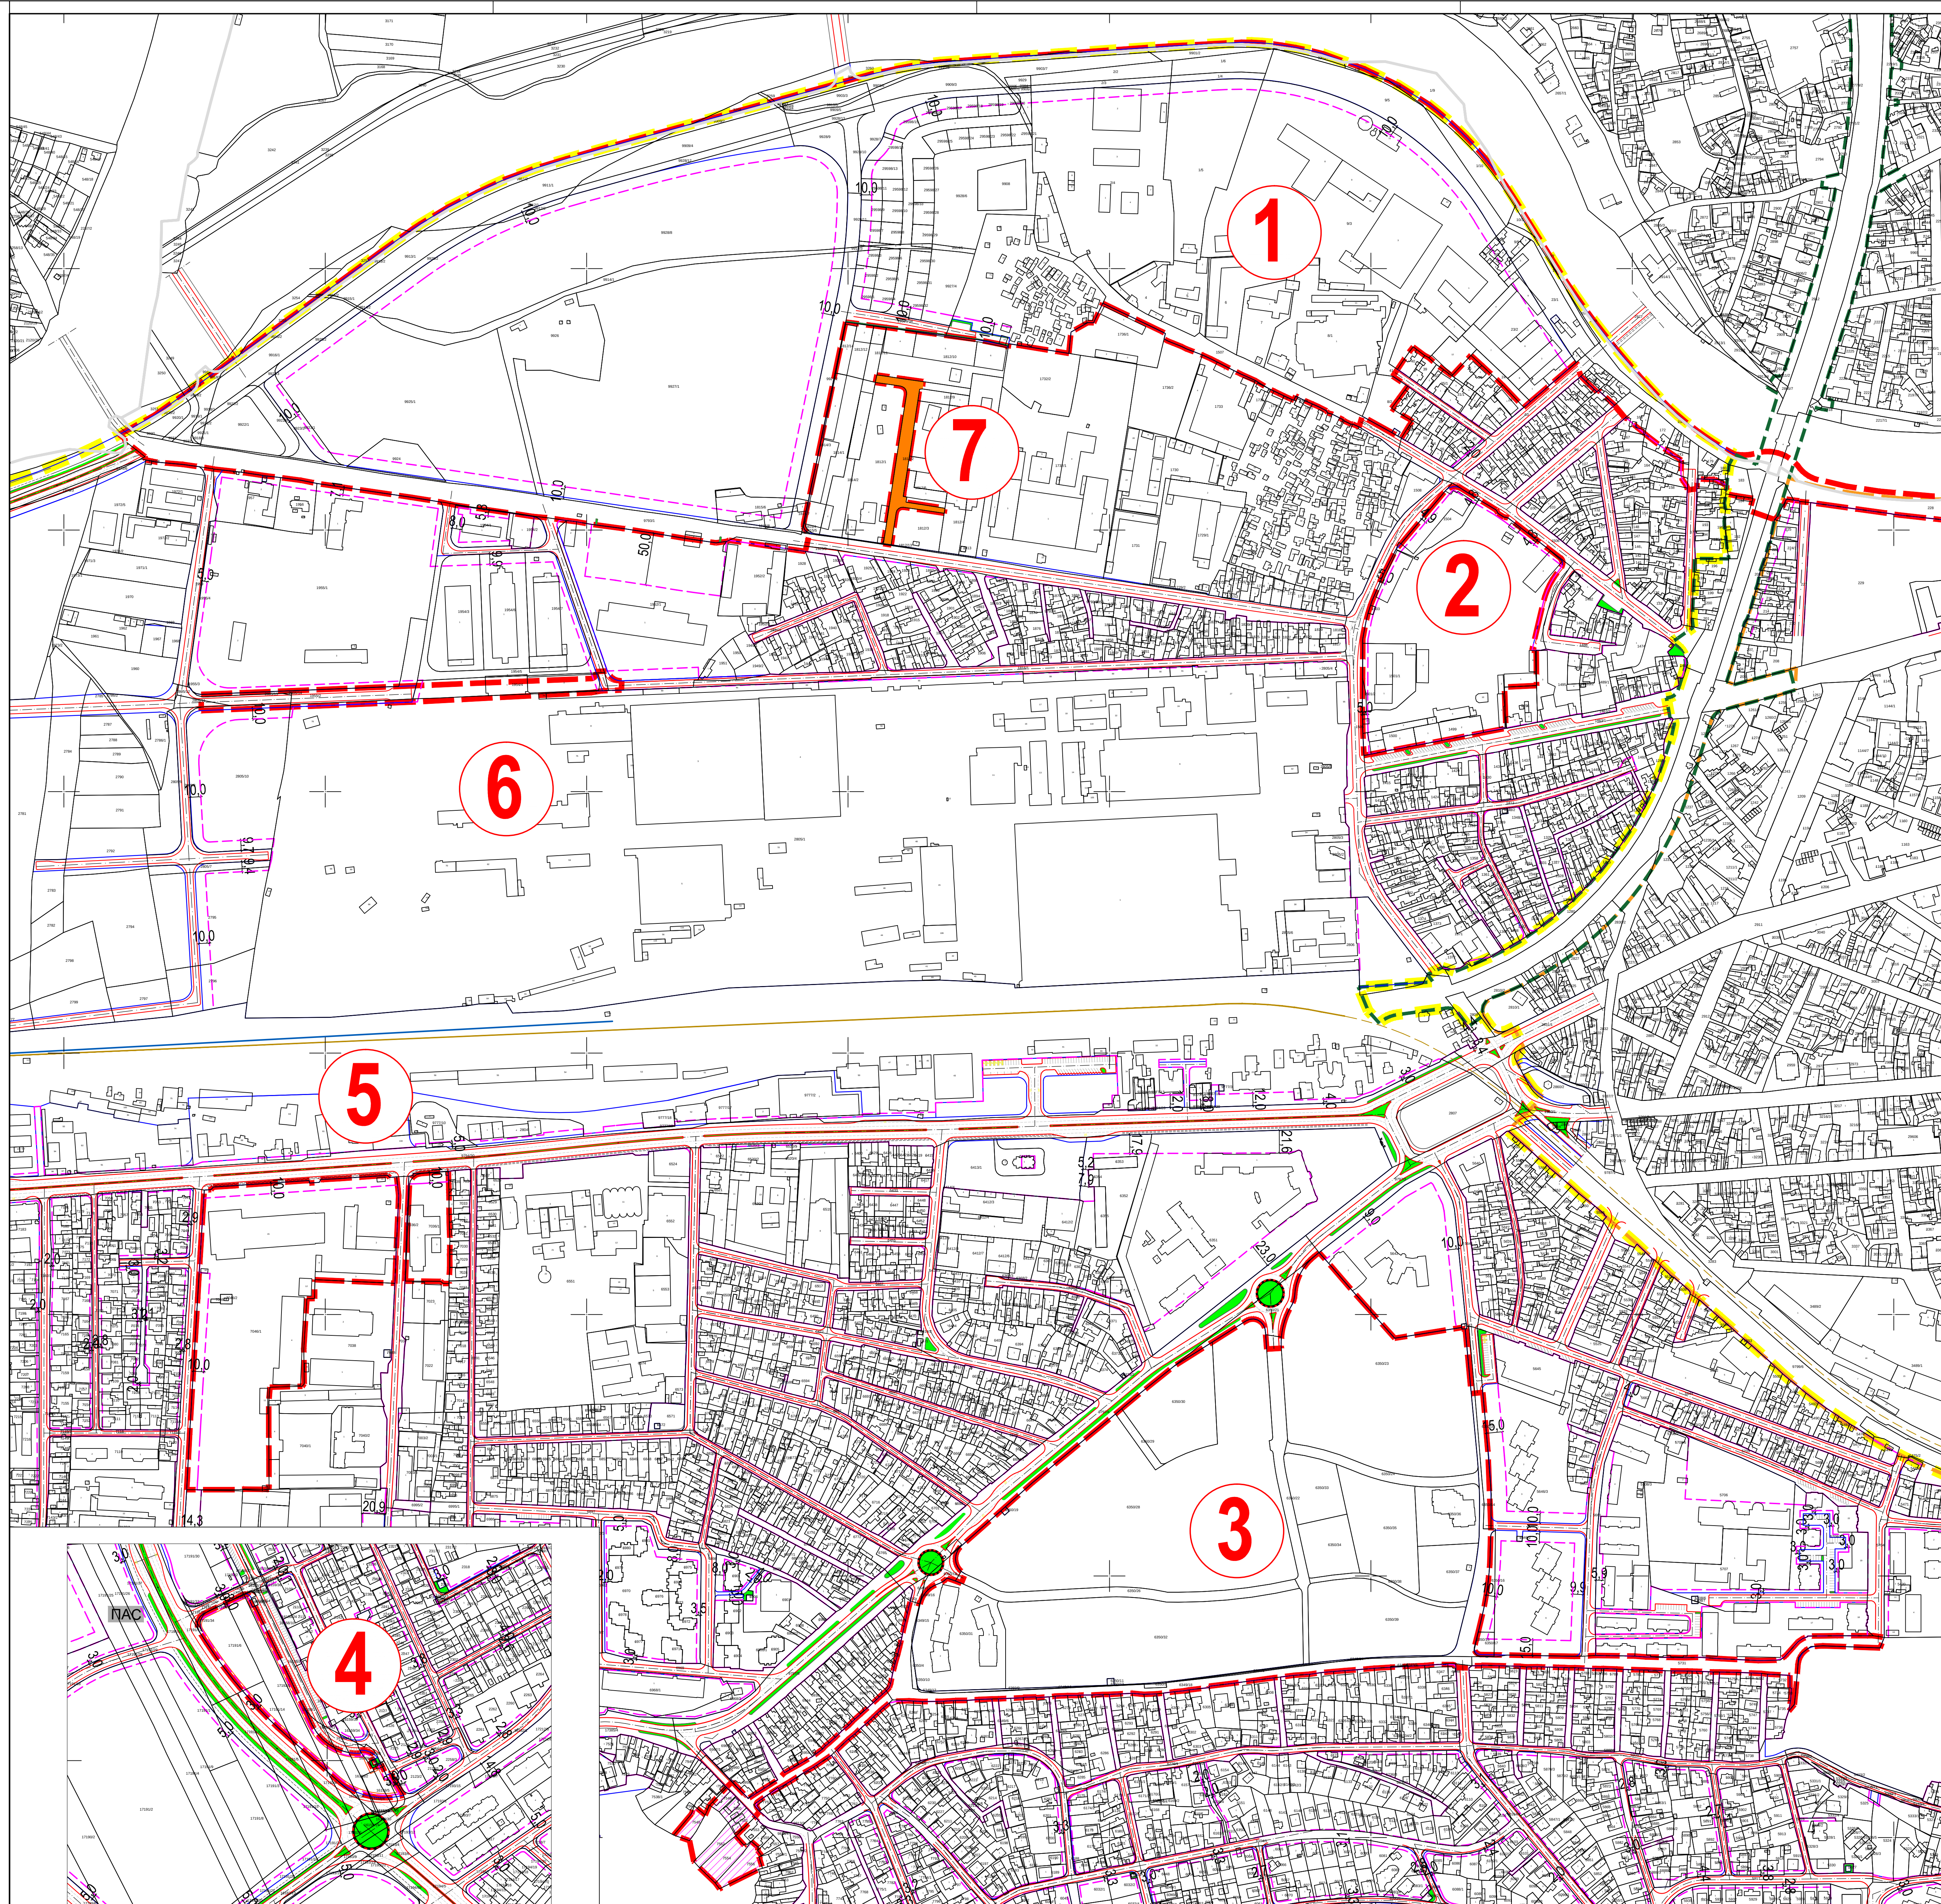

- ГРАНИЦА ШЕСТИХ ИЗМЕНА И ДОПУНА ПЛАНА
- ОЗНАКА ЦЕЛИНЕ
- ГРАНИЦА ПГР ОБИЛАЗНЕ ПРУГЕ НА ПОДРУЧЈУ ГРАДА НИША
- ГРАНИЦА ПРВИХ ИЗМЕНА И ДОПУНА ПГР ГО МЕДИЈАНА
- ГРАНИЦА ПЛАНА ГЕНЕРАЛНЕ РЕГУЛАЦИЈЕ
- Водена површина
- САОБРАЋАЈ
 - Регулациона линија
 - Коловоз
 - Осовина саобраћајнице
 - Зеленило у профилу саобраћајнице
 - Канал
 - Могућа траса пруге за возове великих брзина
- ГРАЂЕВИНСКА ЛИНИЈА
- Забрана изградње до доношења плана детаљне регулације