


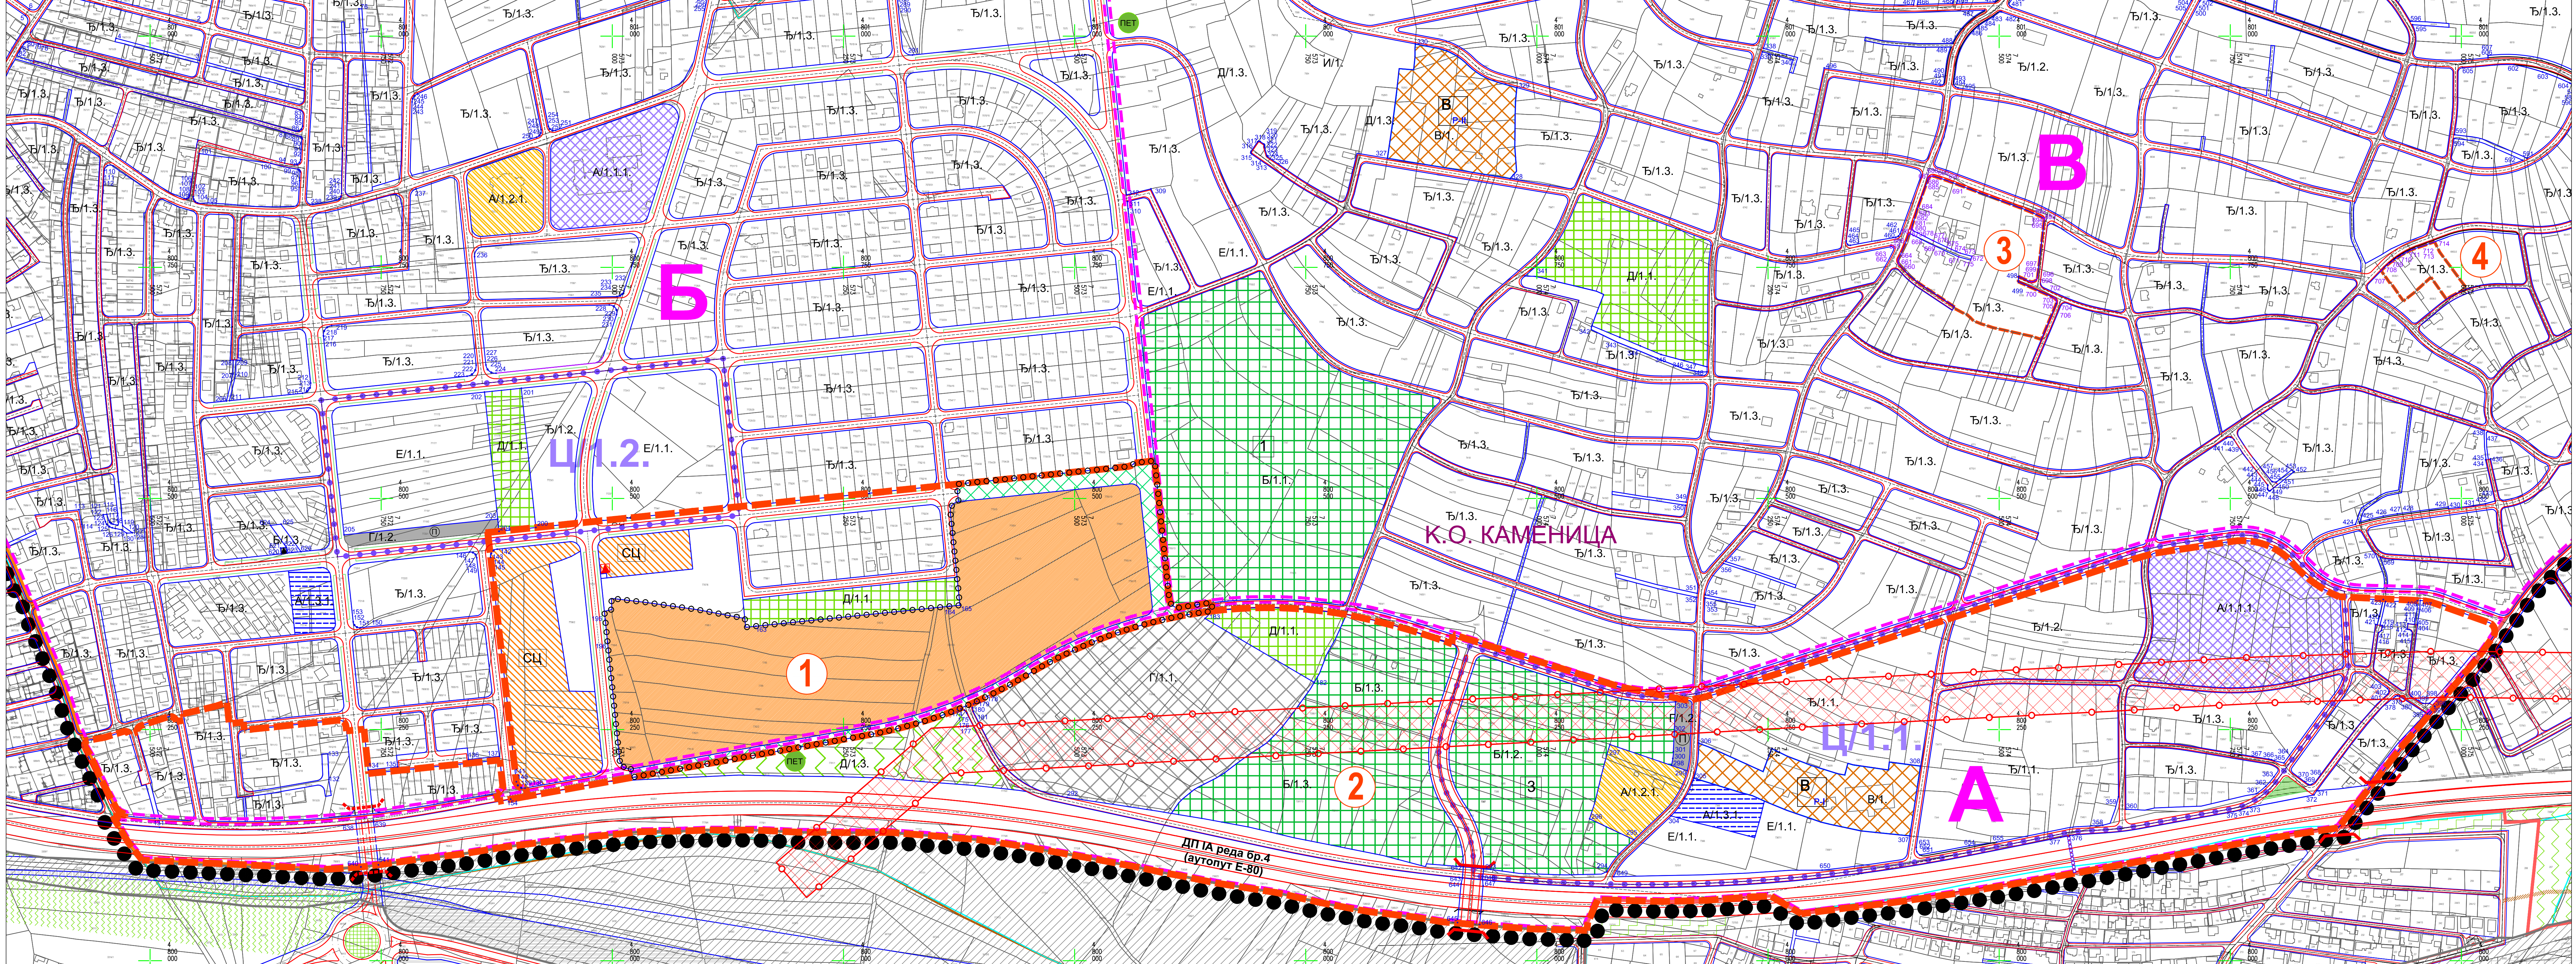

ГРАД НИШ
СКУПШТИНА ГРАДА НИША

**ПРВЕ ИЗМЕНЕ И ДОПУНЕ
ПЛАНА ГЕНЕРАЛНЕ РЕГУЛАЦИЈЕ
ПОДРУЧЈА ГРАДСКЕ ОПШТИНЕ ПАНТЕЛЕЈ
- трећа фаза - ЗАПАД**

ПОСТОЈЕЋА ПАСАРЕЛА
ПОСТОЈЕЋИ ДЕНИВЕЛИСАНИ УКРШТАЈ
ПЛАНИРАНИ ДЕНИВЕЛИСАНИ УКРШТАЈ

ПОВРШИНЕ И ОБЈЕКТИ ЈАВНЕ НАМЕНЕ

Саобраћајнице, зелене саобраћајнице и површине за паркирање
Бициклистичке стазе и зеленило (уз саобраћајницу)
Колско - пешачки прилаз

Зеленило у профилу саобраћајнице
Основно образовање
Предшколско образовање
Основна здравствена заштита
Резервоар воде/пумпна станица
Гасно постројење
Резервоар воде/пумпна станица
Саобраћајне површине и терминали
Парковско зеленило
Заштитно зеленило
Рекреативна површина (Парк шума "Виник")
Споменик "Христов монограм"
Простор за одмор
Трафостаница постојећа

ПОВРШИНЕ ЈАВНЕ ИЛИ ОСТАЛЕ НАМЕНЕ

ЗОНА МЕШОВИТЕ НАМЕНЕ
Становање уз подршку
Спортско-рекреативни центар
Спортски терен

Координате тачака површина јавне намене основног Плана генералне регулације
Координате тачака површина јавне намене Првих измена и допуна Плана генералне регулације

ГРАНИЦА ПРВИХ ИЗМЕНА И ДОПУНА ПЛАНА
ОЗНАКА ОБУХВАТА ПРВИХ ИЗМЕНА И ДОПУНА ПЛАНА

ГРАНИЦА ПЛАНСКОГ ПОДРУЧЈА
ГРАНИЦА ГРАДСКИХ ОПШТИНА
ГРАНИЦА КАТАСТАРСКИХ ОПШТИНА
ГРАНИЦА ГРАЂЕВИНСКОГ ПОДРУЧЈА
ГРАНИЦА ПРОСТОРНИХ ЦЕЛИНА
ГРАНИЦА УСОВЈЕНИХ ПЛАНОВА ГЕНЕРАЛНЕ РЕГУЛАЦИЈЕ
ГРАНИЦА ПЛАНА ГЕНЕРАЛНЕ РЕГУЛАЦИЈЕ
ОБИЛАЗНЕ ПРУГЕ НА ПОДРУЧЈУ ГРАДА НИША
ПЛАНИРАНЕ ПРОСТОРНЕ ЦЕЛИНЕ
ПОТЕНЦИЈАЛНИ КОРИДОР ОБИЛАЗНИЦЕ ДП I/A РЕДА БР.4
ДАЉА РАЗРАДА ПЛАНОМ ДЕТАЉНЕ РЕГУЛАЦИЈЕ
ЗАШТИТНА ЗОНА ДАЛЕКОВОДА

САОБРАЋАЈ

КОЛОВОЗ
ТРОТОАР (ЗАШТИТНИ ПОЈАС)
БИЦИКЛИСТИЧКЕ СТАЗЕ
ЗЕЛЕНИЛО (УЗ САОБРАЋАЈНИЦУ)
КОЛСКО-ПЕШАЧКИ ПРИЛАЗ
ПРОТИВПОЖАРНИ ПУТ
ЗЕЛЕНИЛО У ПРОФИЛУ САОБРАЋАЈНИЦЕ
ПАРКИНГ
ЗЕЛЕНЕ САОБРАЋАЈНИЦЕ И САОБРАЋАЈНЕ ПОВРШИНЕ У ФУНКЦИЈИ ЗОНЕ МЕШОВИТЕ НАМЕНЕ

ЕЛАБОРАТ
ПРВЕ ИЗМЕНЕ И ДОПУНЕ
ПЛАНА ГЕНЕРАЛНЕ РЕГУЛАЦИЈЕ
ПОДРУЧЈА ГРАДСКЕ ОПШТИНЕ
ПАНТЕЛЕЈ - трећа фаза - ЗАПАД

КАРТА
САОБРАЋАЈНО РЕШЕЊЕ СА РЕГУЛАЦИОНИМ ЛИНИЈАМА УЛИЦА И ПОВРШИНА ЈАВНЕ НАМЕНЕ И ИНВЕСТИЦИОНИМ ПЛАНОМ ПОВРШИНЕ ЈАВНЕ НАМЕНЕ
са аналитичко-геодетским елементима:

Руководилац израде плана и одговорни урбаниста: Маријана Митић, дипл.инж.арх.
Одговорни урбаниста: Марија Марковић, дипл.инж.граф.

Шифра
9 - ПГР - 21
2023. П.3-2.2.
Датум Лист

Размера: 1:2500
в.д.Директора, Иван Груица, дипл.инж.граф.