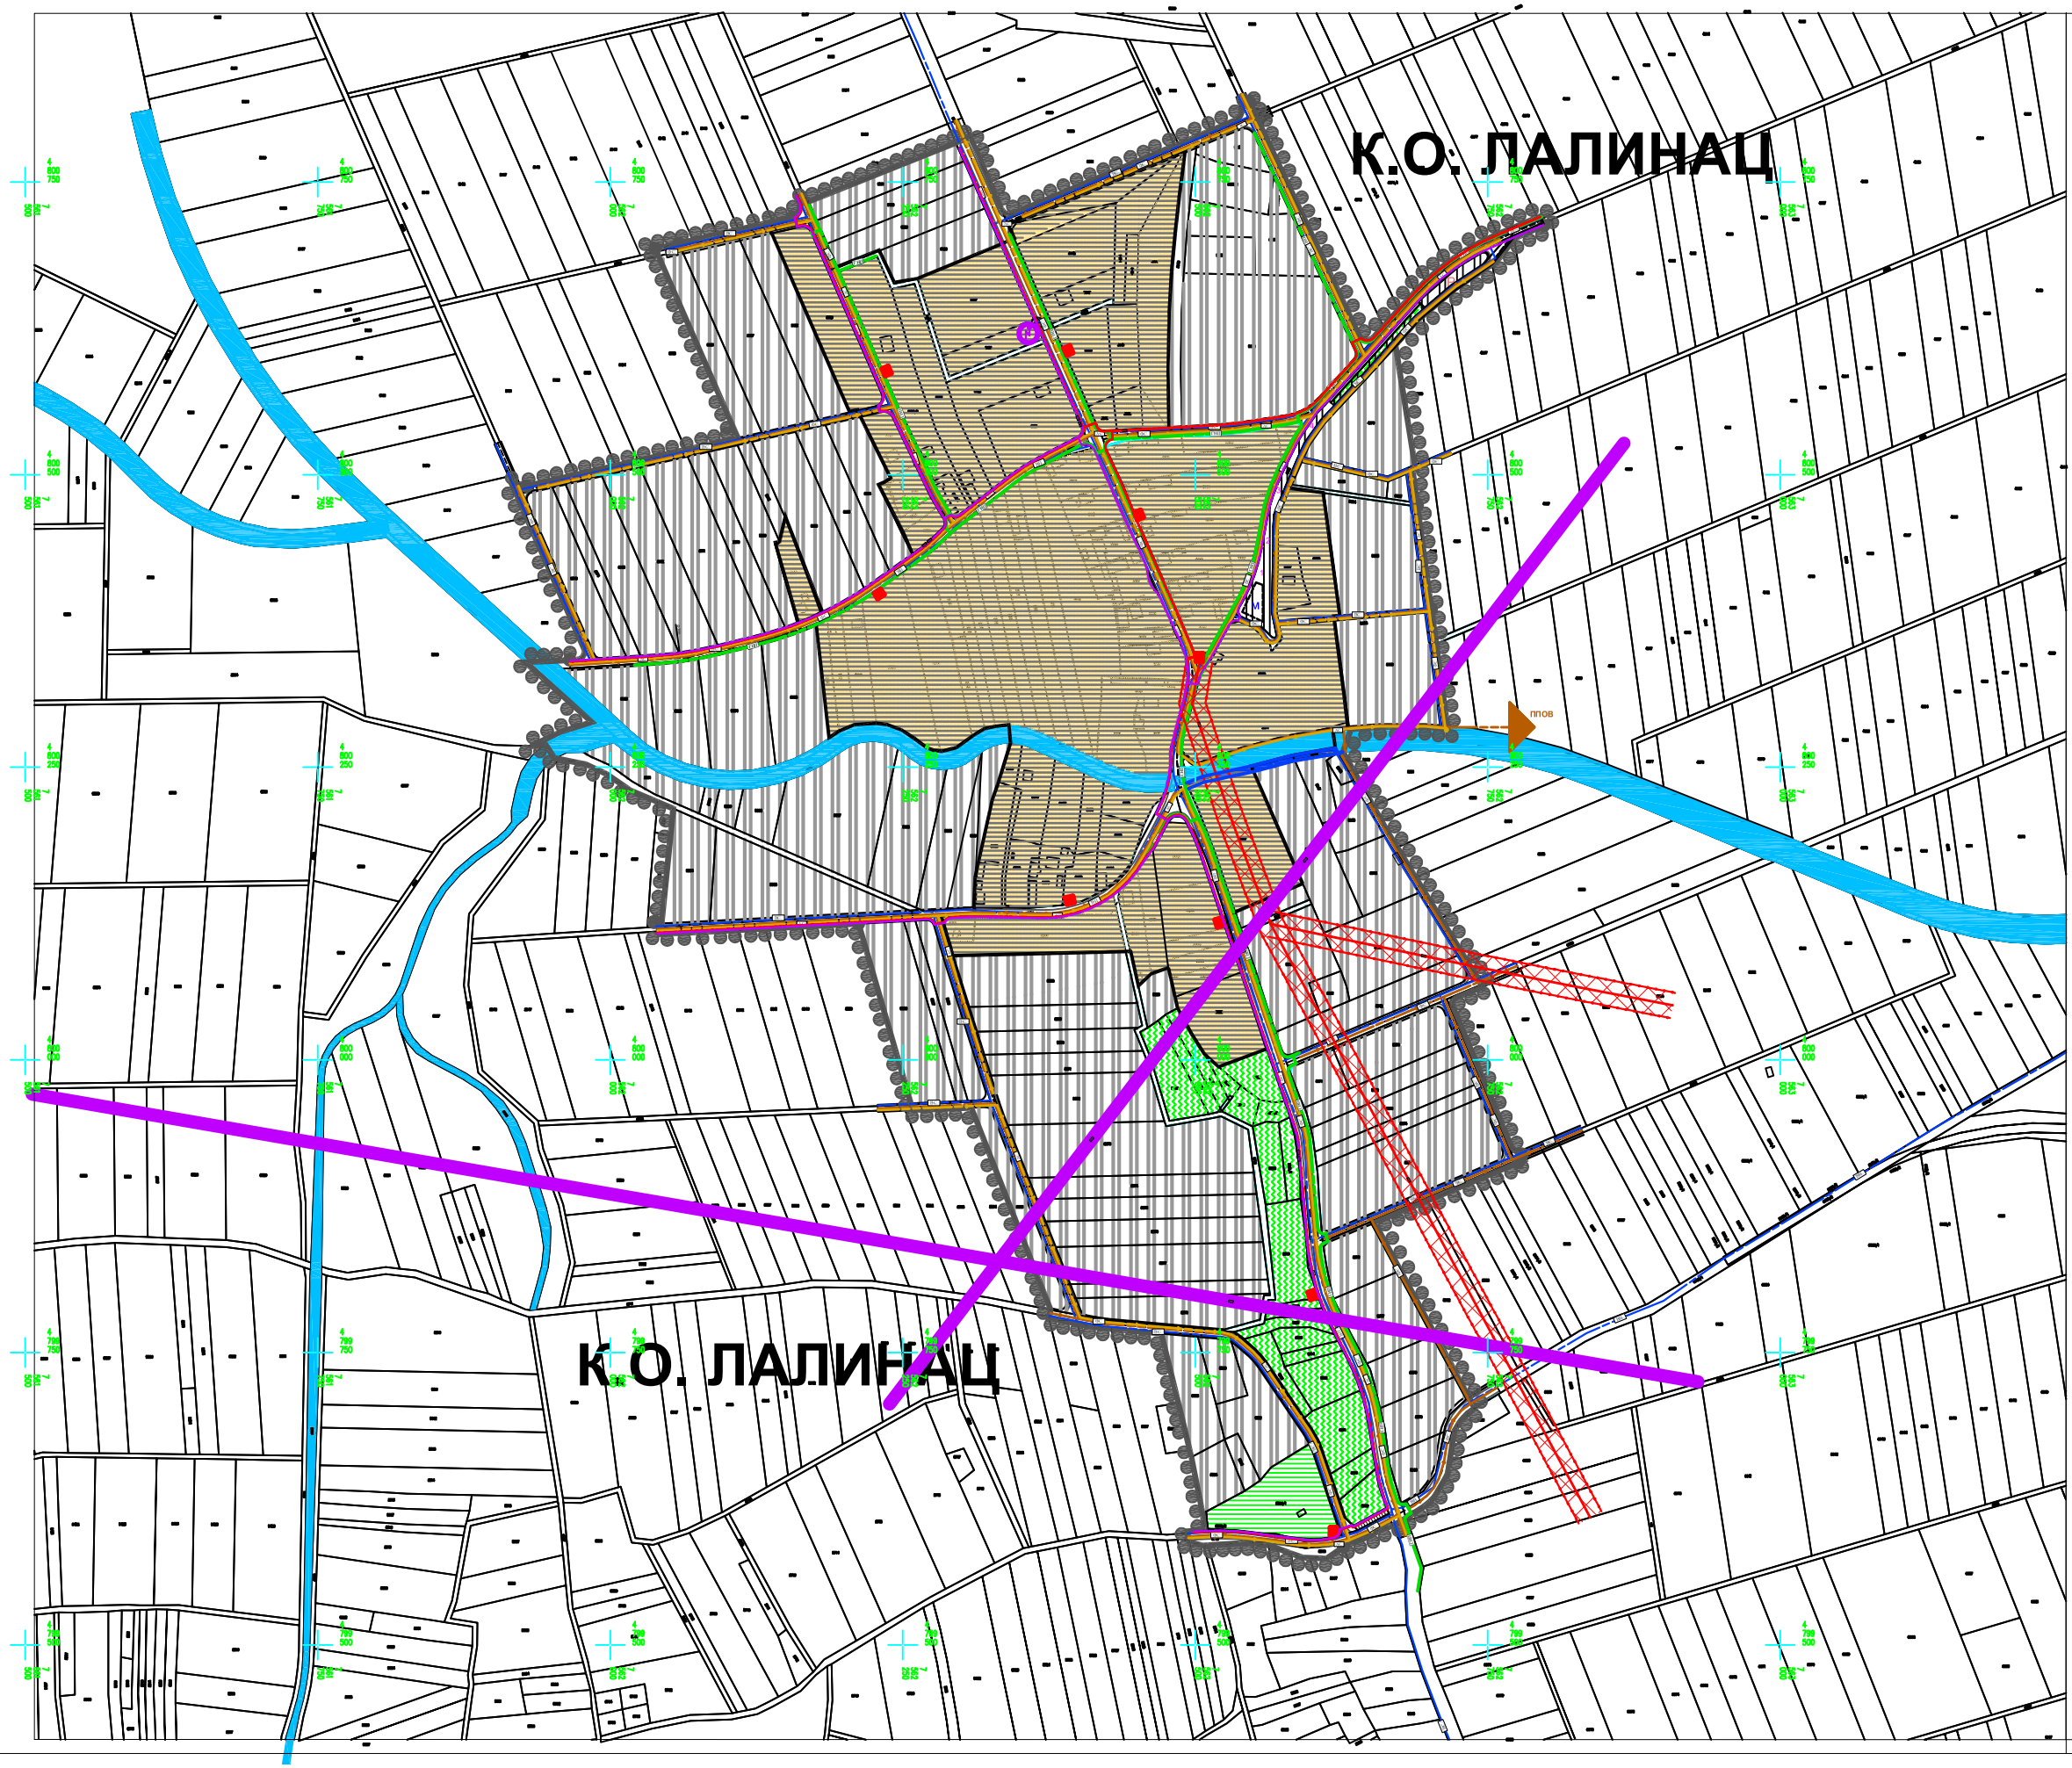

ГРАД НИШ
СКУПШТИНА ГРАДА НИША

ПЛАН ДЕТАЉНЕ РЕГУЛАЦИЈЕ ЛОКАЛИТЕТА ЛАЛИНСКЕ ПОЈАТЕ, НА ПОДРУЧЈУ ГРАДСКЕ ОПШТИНЕ ПАЛИЛУЛА

N
W E
S

ГРАНИЦА ПЛАНСКОГ ПОДРУЧЈА

САОБРАЋАЈНА МРЕЖА

КОЛОВОЗ

ТРОТОАР (ЗАШТИТНИ ПОЈАС)

ПЕШАЧКО-КОЛСКА САОБРАЋАЈНИЦА

ГРАНИЦА ГРАЂЕВИНСКОГ ПОДРУЧЈА

НАМЕНА ПОВРШИНА

СЛОБОДНЕ ЈАВНЕ ПОВРШИНЕ

Центар суседства

M Вишенаменски објекат управе/администрације/културе

1 Мобилијар за седење
2 Мобилијар за игру деце
3 Садржаји културе на отвореном
4 Активности на отвореном за омладину

ЗЕЛЕНЕ ЈАВНЕ ПОВРШИНЕ

Пољопривредно земљиште

Заштитно зеленило

КОМУНАЛНЕ ДЕЛАТНОСТИ

Рециклажно двориште

СТАНОВАЊЕ

Сеоско становање

Зона постојећег становања

Зона планираног становања

ВЕРСКИ ОБЈЕКТИ

Црква и порта

ВОДОСНАБДЕВАЊЕ

Примарни водовод - постојећи

Секундарни водовод - планирани

Црпна станица за воду - постојећа

Површине у функцији водопривредне делатности (приобални појас)

КАНАЛИСАЊЕ

Примарни колектор за употребљене воде - планирани

Секундарни колектор за употребљене воде - планирани

Секундарни колектор за атмосферске воде - планирани

Испуст атмосферске канализације - планирани

ГАСИФИКАЦИЈА

Гасовод ниског притиска - планирани подземни

ЕЛЕКТРОЕНЕРГЕТСКА ИНФРАСТРУКТУРА

ДВ 10 kV - постојећи

КВ 10 kV - планирани

Заштитна зона 10 kV - постојећи

ТС 10/0,4 kV - постојећа

ТС 10/0,4 kV - планирана (у оквиру блокова)

Челични стуб - 10 kV - постојећи

Армирано бетонски угаони стуб - 10 kV - постојећи

Армирано бетонски носећи стуб - 10 kV - постојећи

ТЕЛЕКОМУНИКАЦИОНА ИНФРАСТРУКТУРА

РР правац - постојећи

Мешовита трасе ТТ и оптичког кабла - планирана

БС - планирана

ЈП ЗАВОД ЗА УРБАНИЗАМ НИШ
www.zuzns.rs

Шифра	
10 - ПДР -19	
2022.	5.0.
Година	Лист

ЕЛАБОРАТ

ПЛАН ДЕТАЉНЕ РЕГУЛАЦИЈЕ ЛОКАЛИТЕТА ЛАЛИНСКЕ ПОЈАТЕ, НА ПОДРУЧЈУ ГРАДСКЕ ОПШТИНЕ ПАЛИЛУЛА

КАРТА
МРЕЖЕ И ОБЈЕКТИ ИНФРАСТРУКТУРЕ: СИНХРОН ПЛАН

Размера: 1: 2 500

Руководилац израде плана: Др Наташа Живељевић Луксор, дипл.инж.арх.
Одговорни урбаниста: Милан Миловановић, дипл.инж.мш.
Одговорни урбаниста: Весна Стојановић, дипл.инж.грађ.
Урбаниста: Микајлар Петровић, дипл.инж.ел.
Урбаниста: Наташа Живељевић Луксор, дипл.инж.ел.

Директор,
Иван Грујић, дипл.инж.грађ.