



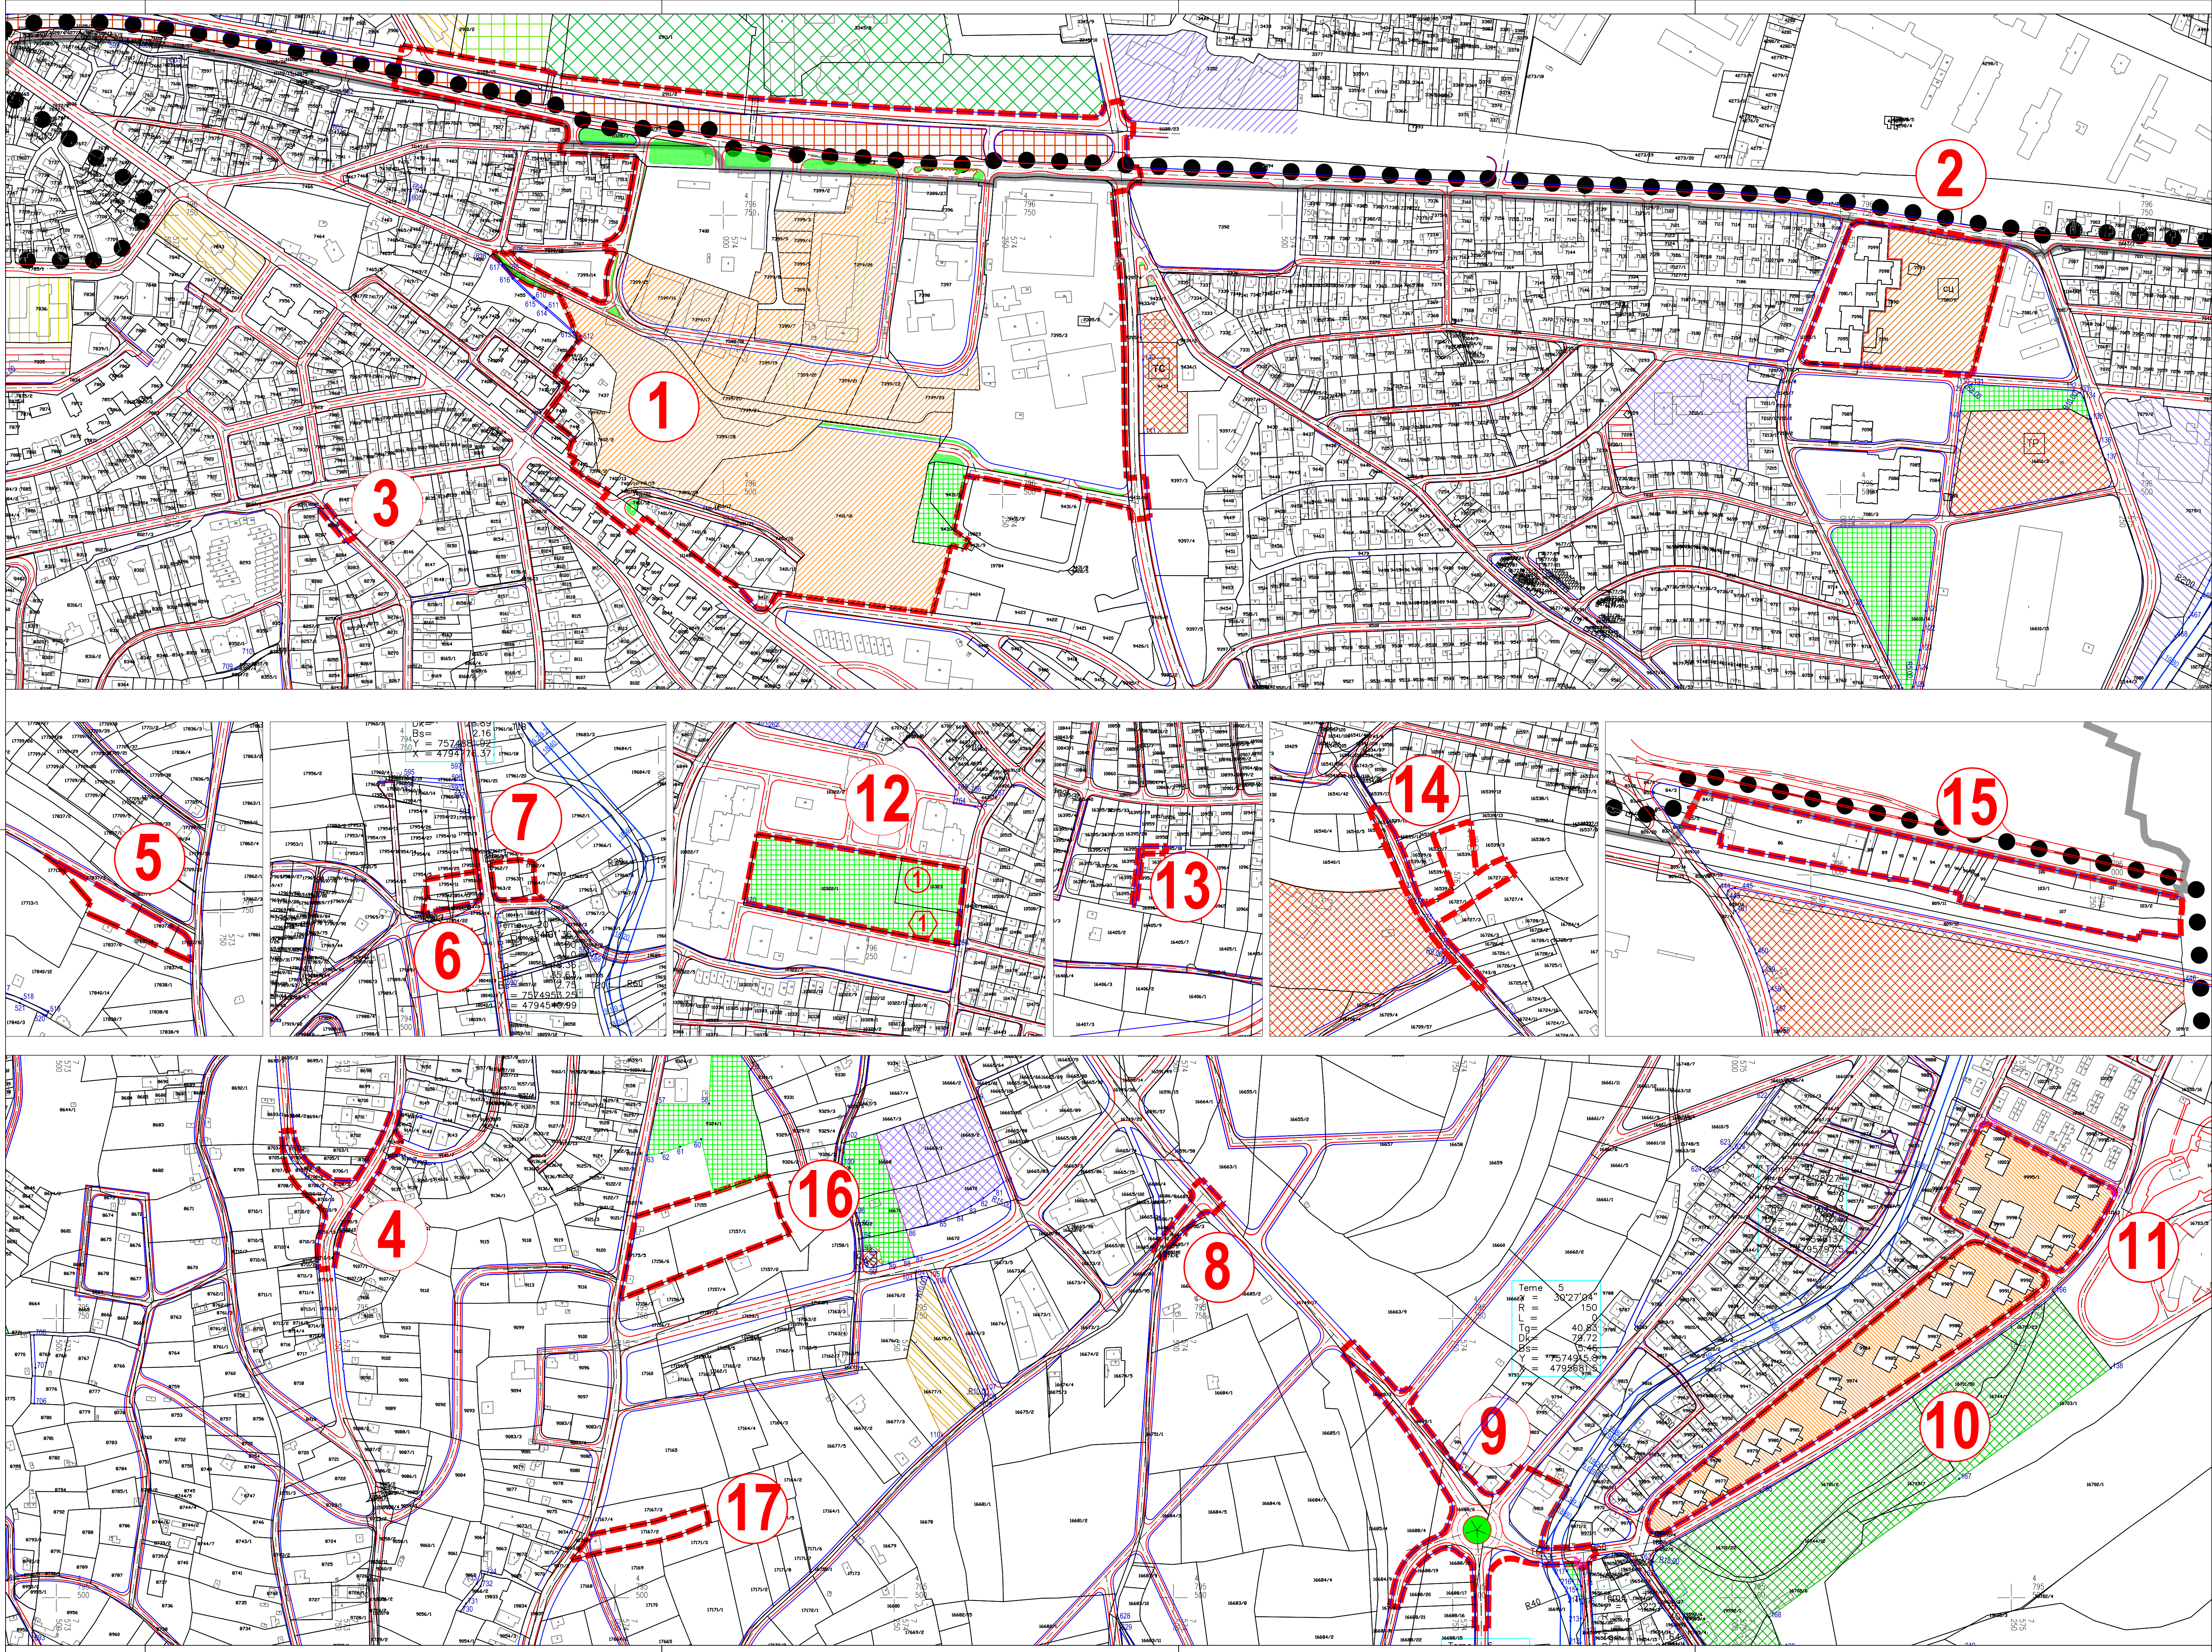

ДРУГЕ ИЗМЕНЕ И ДОПУНЕ
ПЛАНА ГЕНЕРАЛНЕ РЕГУЛАЦИЈЕ
ПОДРУЧЈА ГРАДСКЕ ОПШТИНЕ
ПАЛИЛУЛА - ДРУГА ФАЗА

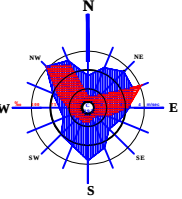

- 1 ГРАНИЦА ДРУГИХ ИЗМЕНА И ДОПУНА ПЛАНА
- 2 ГРАНИЦА ПГР ГО ПАЛИЛУЛА - ДРУГА ФАЗА/
ПРВЕ ИЗМЕНЕ И ДОПУНЕ ПГР ГО МЕДИЈАНА

САОБРАЋАЈ

- Регулациона линија
- Коловоз
- Осовина саобраћајнице
- Зеленило у профилу саобраћајнице
- Пешачко-бициклистичке комуникације
- Пешачко-бициклистичке комуникације (утврдити даљом разрадом)

ПОВРШИНЕ ЈАВНЕ НАМЕНЕ

- ОБРАЗОВАЊЕ
- Основно образовање
- Високо и више образовање
- СОЦИЈАЛНА И ДЕЧИЈА ЗАШТИТА
- Социјална заштита
- Дечија заштита
- ЗДРАВСТВЕНА ЗАШТИТА
- Основна здравствена заштита
- КУЛТУРА И ИНФОРМИСАЊЕ
- СПОРТ И ФИЗИЧКА КУЛТУРА
- Спортови терени
- УПРАВА И ДРЖАВНИ ОРГАНИ
- Јавна управа
- КОМУНАЛНЕ ДЕЛАТНОСТИ
- Резервоар воде / пумпна станица
- Градскогробље
- Гробље
- ПОСЕБНА НАМЕНА
- Објекти посебне намене
- ЗЕЛЕНЕ И СЛОБОДНЕ ПОВРШИНЕ
- Парковско зеленило
- ВОДОТОКОВИ
- САОБРАЋАЈНЕ ПОВРШИНЕ

ПОВРШИНЕ ЈАВНЕ И / ИЛИ ОСТАЛИХ НАМЕНА

- СТАНОВАЊЕ
- Зоне мешовите намене
- Становиште уз поштуру
- Јавне површине за потребе функционисања блока
- НЕПОКРЕТНА КУЛТУРНА ДОБРА
- СПОМЕНИЦИ КУЛТУРЕ:
- Ратно војно гробље британског коменцелта
- ЗНАЧЕНИТА МЕСТА:
- Меморијални парк - старо војно гробље на Делијском вису

КООРДИНАТЕ ПОВРШИНА ЈАВНЕ НАМЕНЕ

ОЗНАКА	Y	X
1	7575043.34	4796740.54
2	7575148.27	4796721.68
3	7575118.05	4796608.58
4	7574863.45	4795527.85
5	7574862.34	4795529.96
6	7574860.05	4795530.60
7	7575341.86	4795860.25
8	7575342.11	4795864.02
9	7575339.66	4795866.88
10	7575229.54	4795924.08
11	7575225.70	4795924.08
12	7575222.78	4795921.57