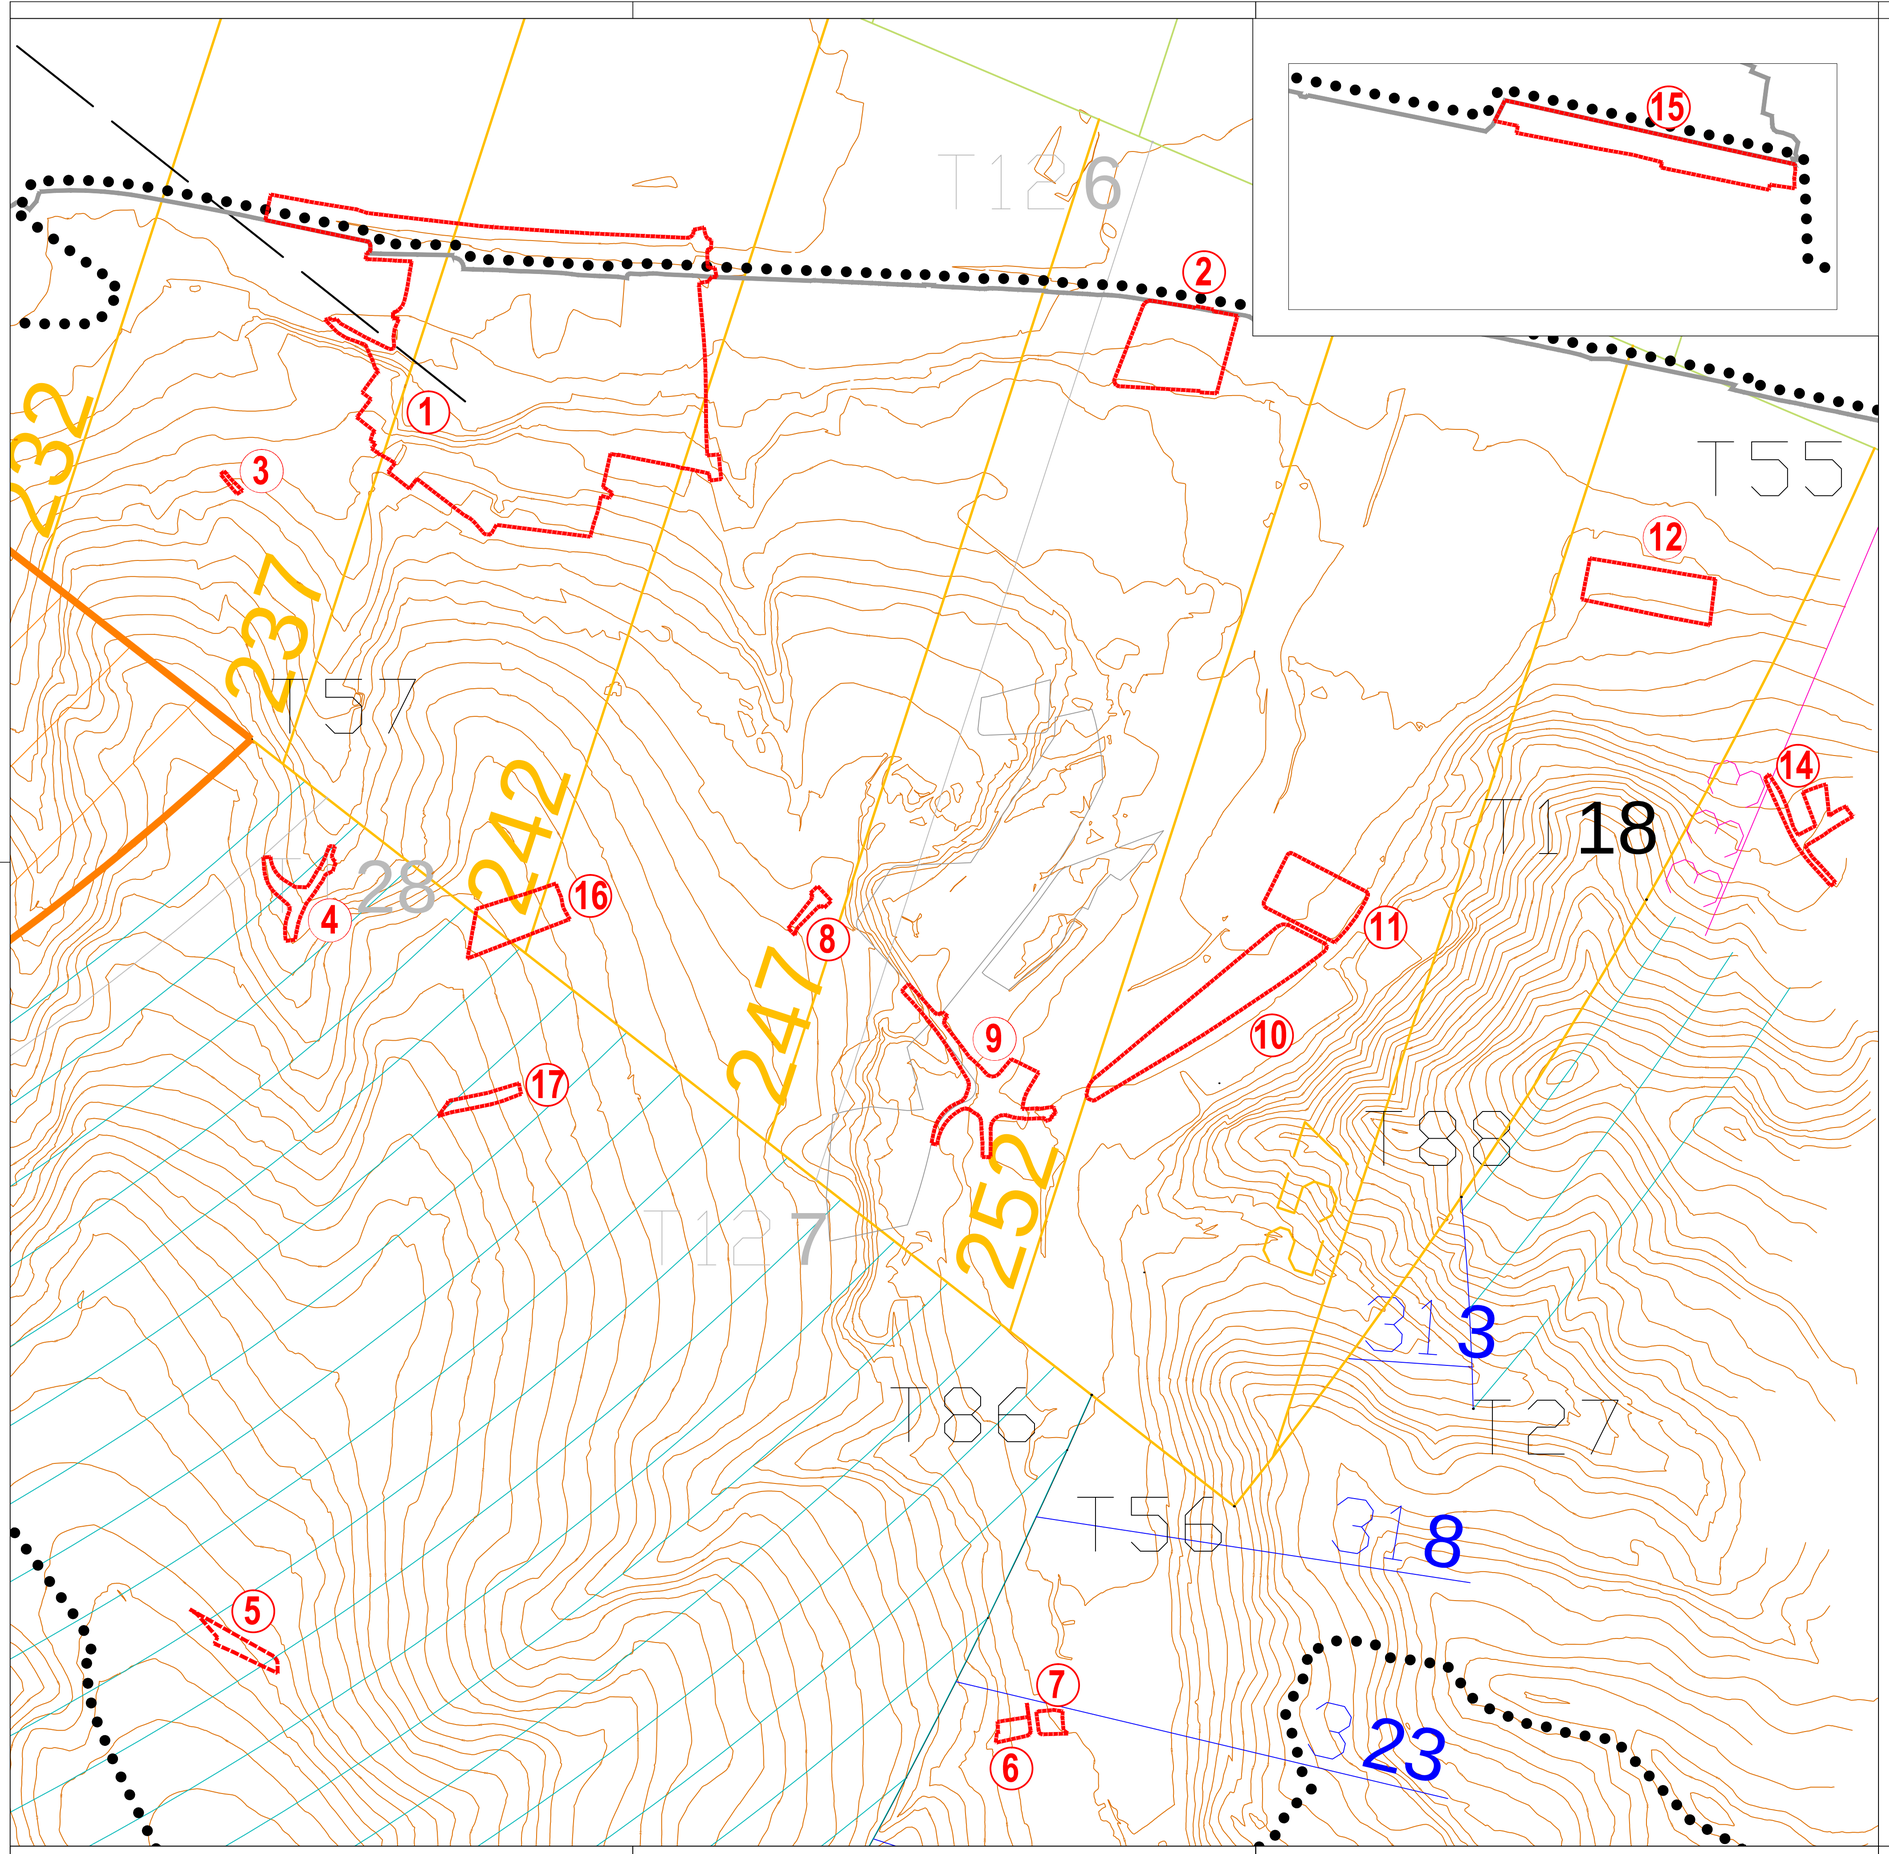

ДРУГЕ ИЗМЕНЕ И ДОПУНЕ ПЛАНА ГЕНЕРАЛНЕ РЕГУЛАЦИЈЕ ПОДРУЧЈА ГРАДСКЕ ОПШТИНЕ **ПАЛИЛУЛА - ДРУГА ФАЗА**

ГРАНИЦА ДРУГИХ ИЗМЕНА И ДОПУНА ПЛАНА

ГРАНИЦА ПГР ГО ПАЛИЛУЛА - ДРУГА ФАЗА/ ПРВЕ ИЗМЕНЕ И ДОПУНЕ ПГР ГО МЕДИЈАНА

АЕРОДРОМ НИШ LYNI

РАВНИ ЗА ДЕФИНИСАЊЕ МАКСИМАЛНЕ ВИСИНЕ ГРАДЊЕ V2.0
у складу са условима и правилницима:

Услови ILS LOC

*Ограничење изградње ветрогенератора (VOR) - ceo obuhvat

Све висине су у метрима, изражене у односу на MSL.
Све шрафиране површине су хоризонталне.
Координатни систем је WGS84, пројекција UTM34.

ПОТЕНЦИЈАЛНЕ ЗОНЕ ВИСОКИХ ОБЈЕКАТА				
	ознака зоне	удаљеност од полетно-слетне стазе (m)	надморска висина зоне min (m)	надморска висина зоне max (m)
ГО Палилула	1	3890	195	242

ЈП ЗАВОД ЗА УРБАНИЗАМ НИШ

Шифра	
23 - PGR - 22	
2023.	П 2.2.1.
Година	Лист

ЕЛАБОРАТ

ДРУГЕ ИЗМЕНЕ И ДОПУНЕ ПЛАНА ГЕНЕРАЛНЕ РЕГУЛАЦИЈЕ ПОДРУЧЈА ГРАДСКЕ ОПШТИНЕ ПАЛИЛУЛА - ДРУГА ФАЗА

КАРТА

ЗОНЕ ПОЛЕТНО-СЛЕТНИХ РАВНИ АЕРОДРОМА

Одговорни урбаниста: **Тамара ЈОВАНОВИЋ, дипл.инж.арх.**

Размера 1 : 5 000

в.д. Директора:
Иван Грмуша, дипл.инж.грађ.