

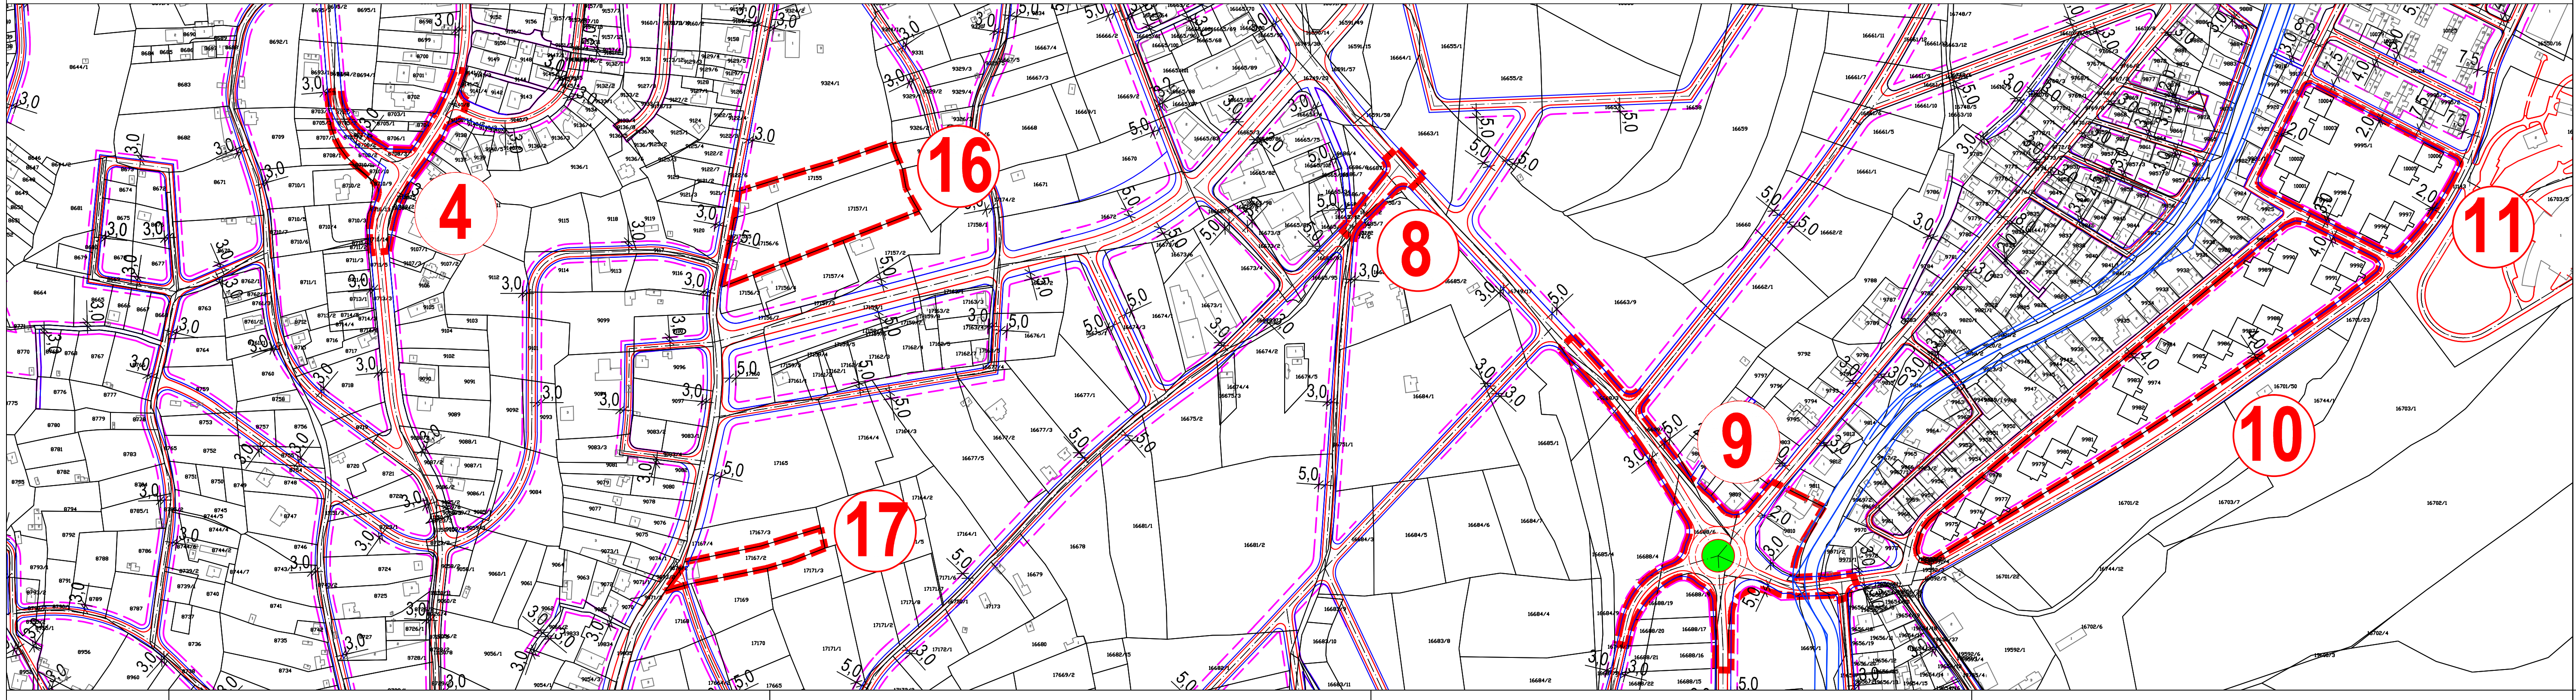
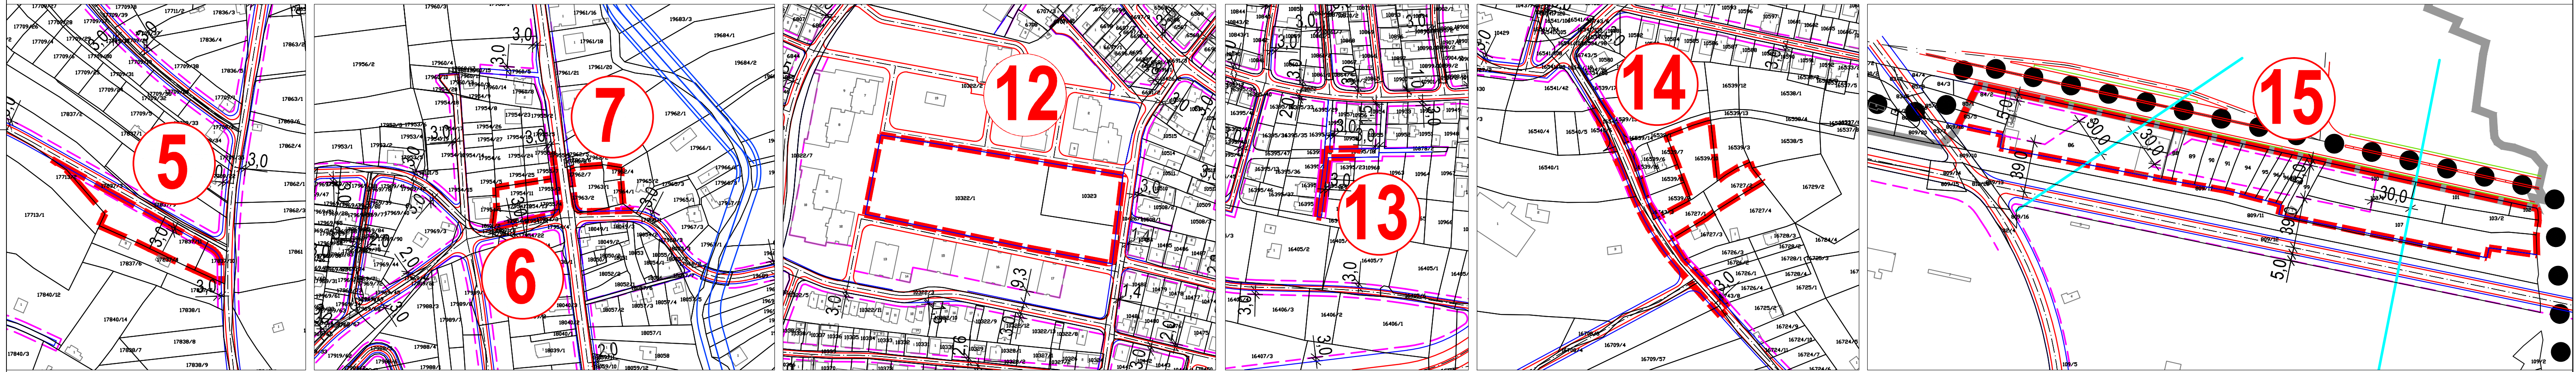


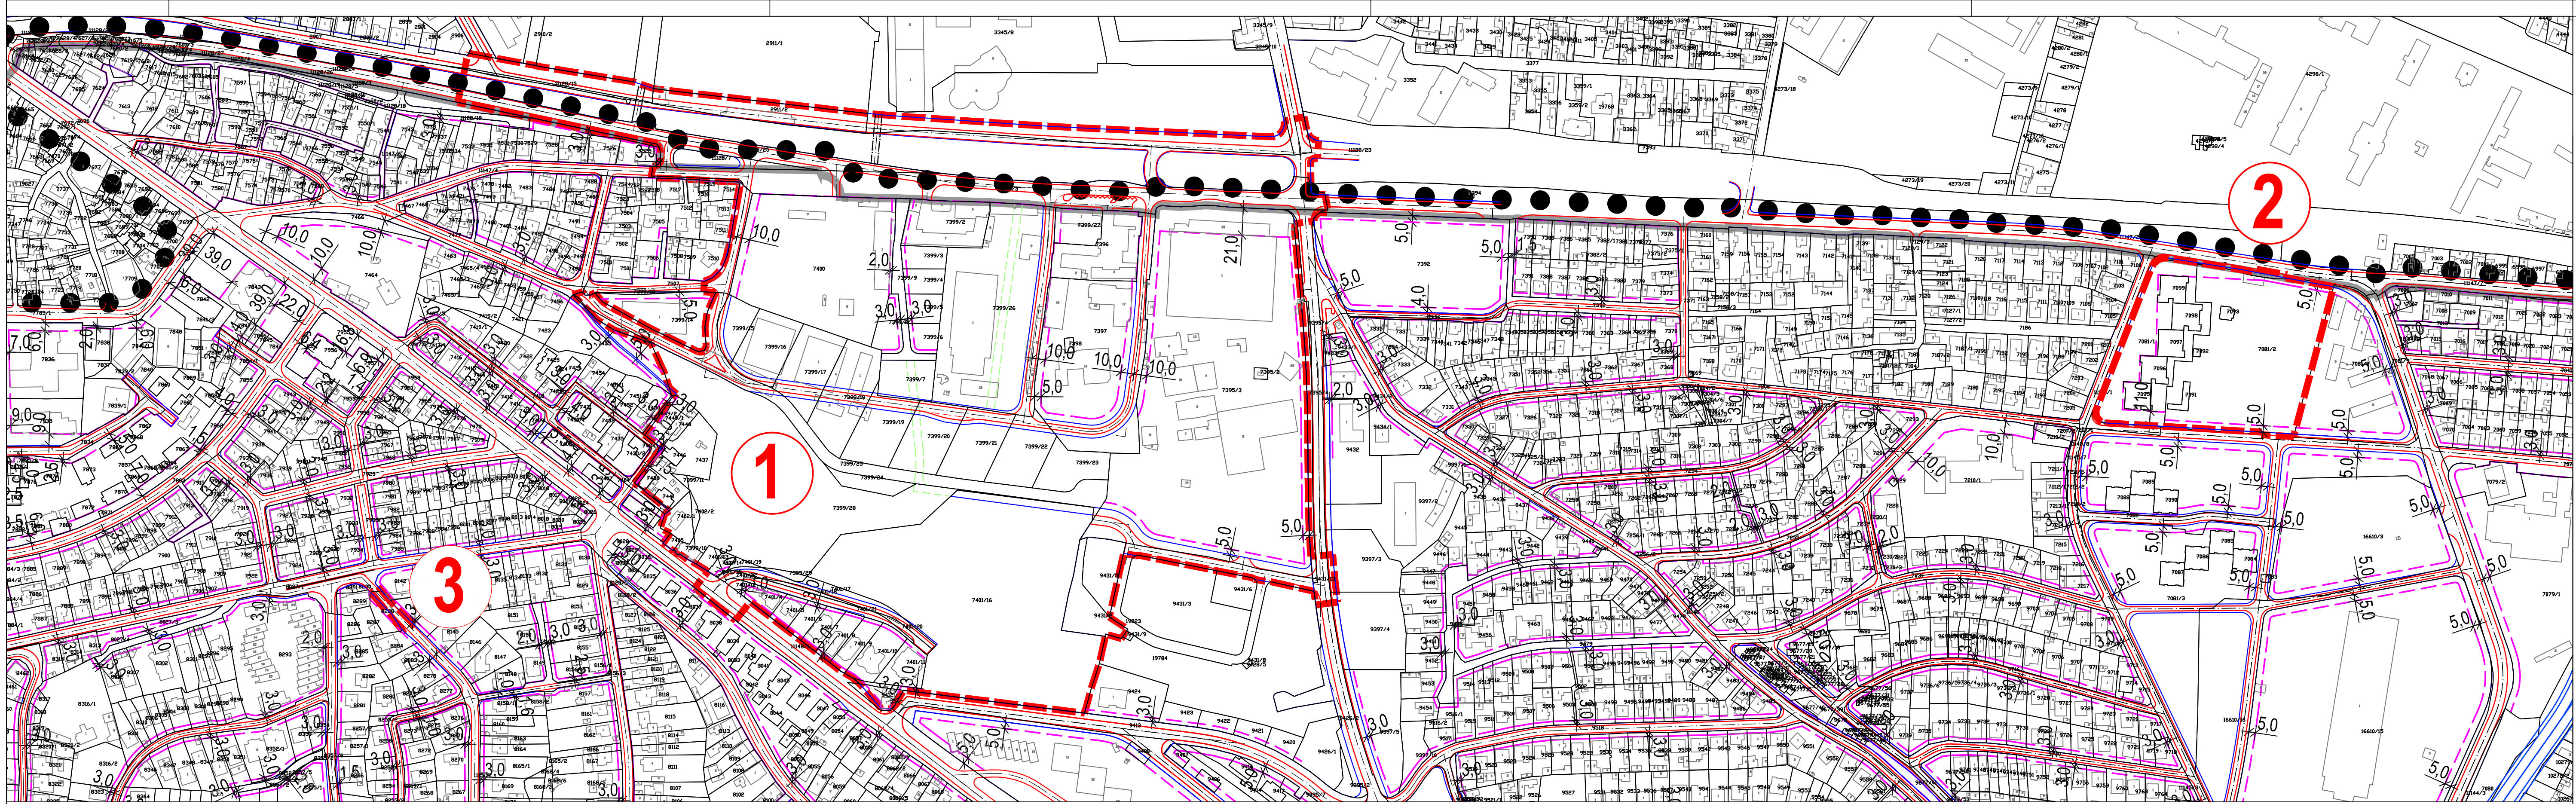

ДРУГЕ ИЗМЕНЕ И ДОПУНЕ
ПЛАНА ГЕНЕРАЛНЕ РЕГУЛАЦИЈЕ
ПОДРУЧЈА ГРАДСКЕ ОПШТИНЕ
ПАЛИЛУЛА - ДРУГА ФАЗА

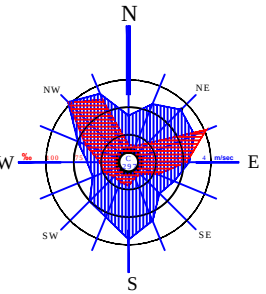

- ГРАНИЦА ДРУГИХ ИЗМЕНА И ДОПУНА ПЛАНА
- ГРАНИЦА ПГР ГО ПАЛИЛУЛА - ДРУГА ФАЗА/
ПРВЕ ИЗМЕНЕ И ДОПУНЕ ПГР ГО МЕДИЈАНА
- Регулациона линија
- Коловоз
- Осовина саобраћајнице
- Осовина далековода 110kV
- Грађевинска линија