

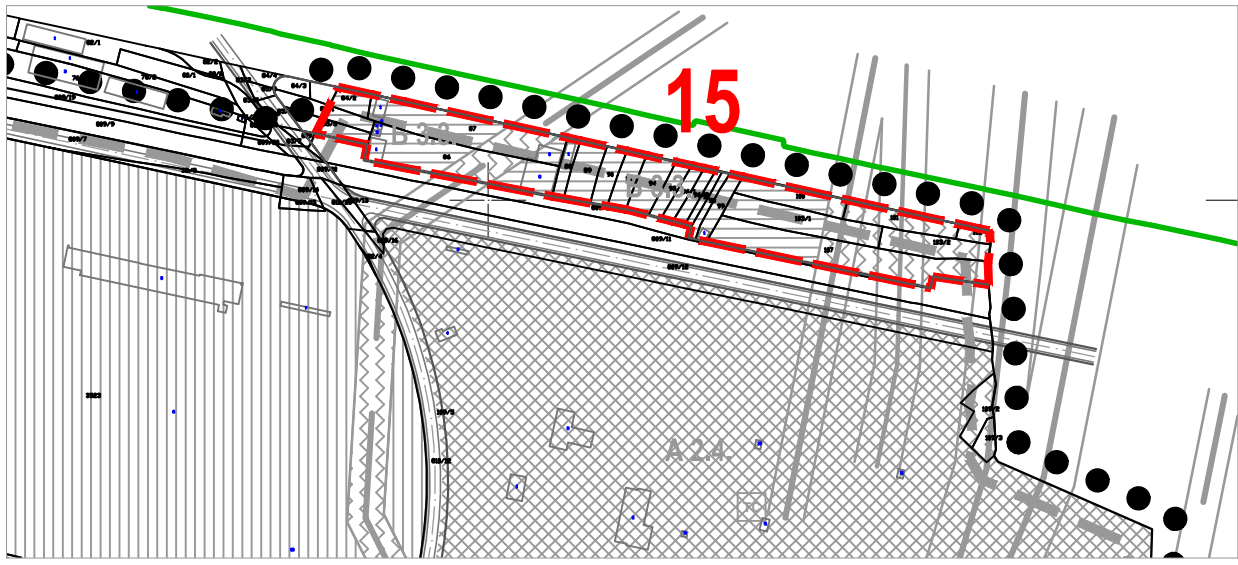


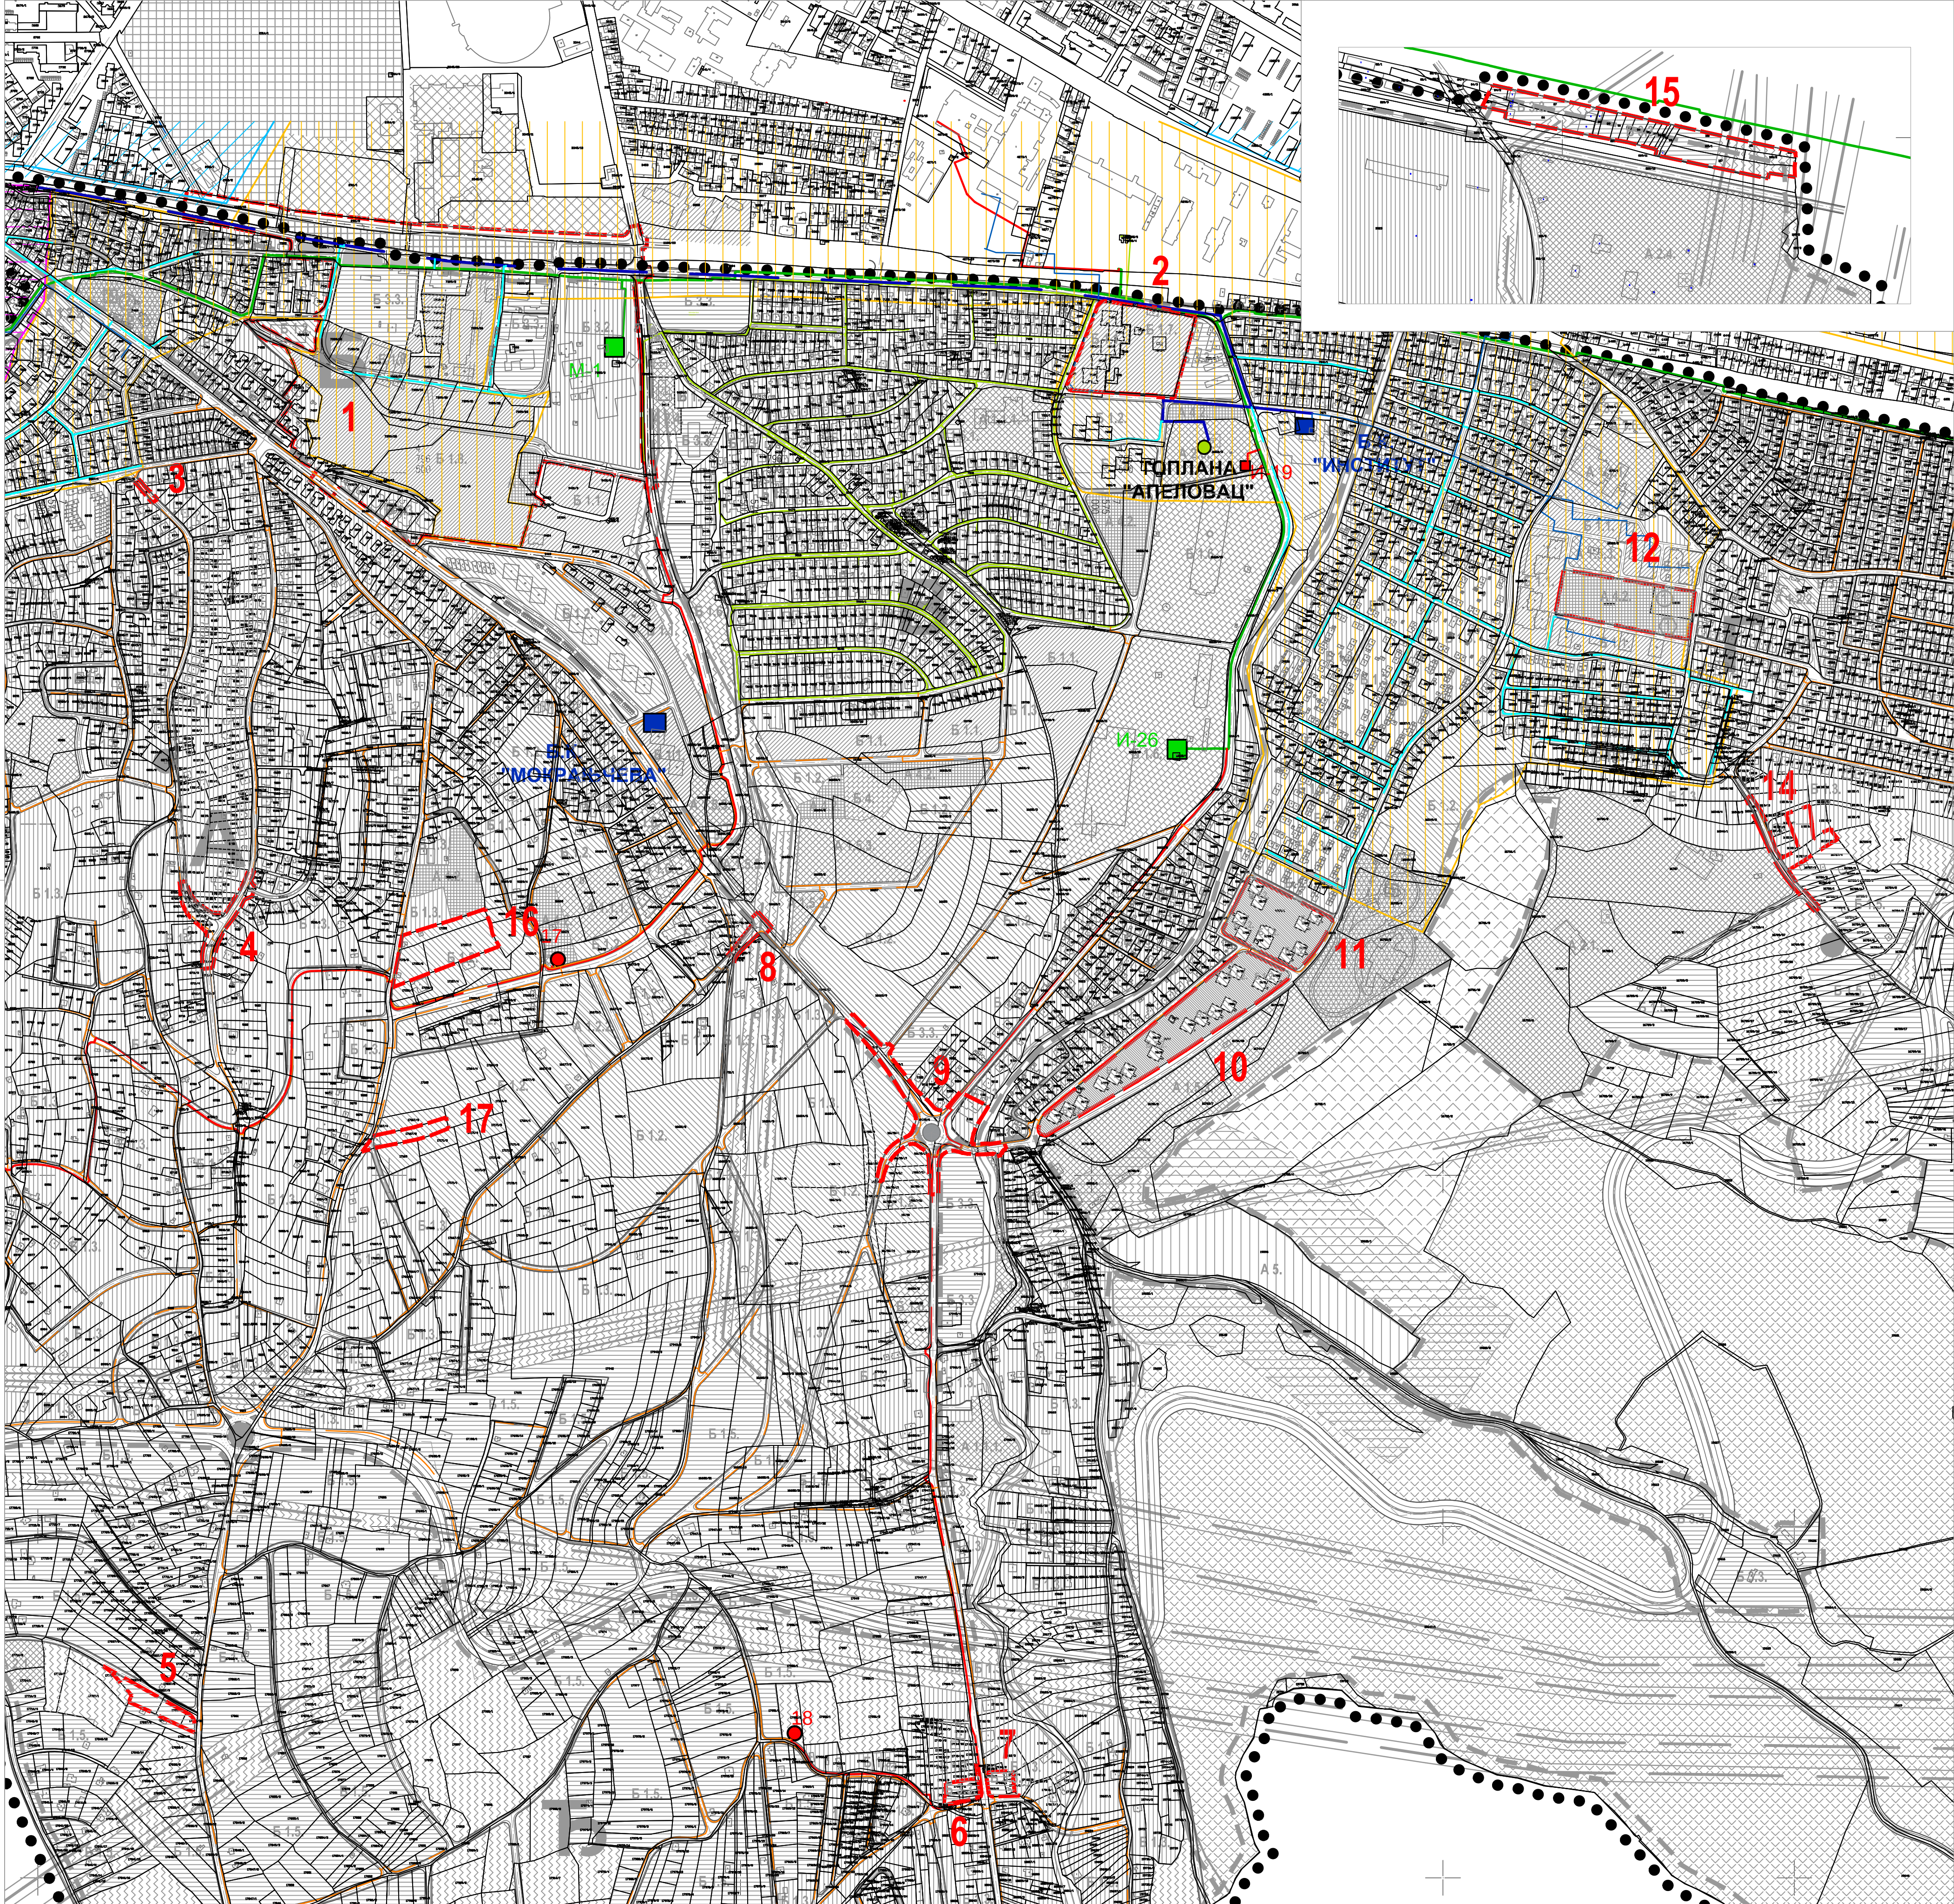

ДРУГЕ ИЗМЕНЕ И ДОПУНЕ  
ПЛАНА ГЕНЕРАЛНЕ РЕГУЛАЦИЈЕ  
ПОДРУЧЈА ГРАДСКЕ ОПШТИНЕ  
ПАЛИЛУЛА - ДРУГА ФАЗА

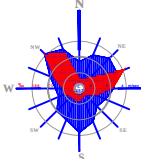

- 1 ГРАНИЦА ДРУГИХ ИЗМЕНА И ДОПУНА ПЛАНА
- ГРАНИЦА ПГР ГО ПАЛИЛУЛА - ДРУГА ФАЗА/  
ПРВЕ ИЗМЕНЕ И ДОПУНЕ ПГР ГО МЕДИЈАНА
- ГРАНИЦЕ УРБАНИСТИЧКИХ ЦЕЛИНА
- А - Ж ОЗНАКЕ УРБАНИСТИЧКИХ ЦЕЛИНА
- ГРАНИЦА ПЛАНИРАНОГ ГРАЂЕВИНСКОГ ПОДРУЧЈА
- САОБРАЋАЈНИЦЕ
- ПЕШАЧКО-БИЦИКЛИСТИЧКЕ КОМУНИКАЦИЈЕ
- ПЕШАЧКО-БИЦИКЛИСТИЧКЕ КОМУНИКАЦИЈЕ (утврдити даљом разрадом)
- ПРИМАРНА ГРАДСКА ГАСОВОДНА МРЕЖА - ПОСТОЈЕЋА
- ДИСТРИБУТИВНА ГРАДСКА ГАСОВОДНА МРЕЖА НИСКОГ ПРТИСКА - ПОСТОЈЕЋА
- ИНДУСТРИЈСКА МЕРНО РЕГУЛАЦИОНА СТАНИЦА - ПОСТОЈЕЋА
- МЕРНО РЕГУЛАЦИОНА СТАНИЦА ШИРОКЕ ПОТРОШЊЕ - ПОСТОЈЕЋА
- ГРАДСКА ТОПЛОВОДНА МРЕЖА - ПОСТОЈЕЋА
- БЛОКОВСКА КОТЛАРНИЦА - ПОСТОЈЕЋА
- ПРИМАРНА ГРАДСКА ГАСОВОДНА МРЕЖА - ПЛАНИРАНА
- ДИСТРИБУТИВНА ГРАДСКА ГАСОВОДНА МРЕЖА НИСКОГ ПРТИСКА - ПЛАНИРАНА
- МЕШОВИТА МЕРНО РЕГУЛАЦИОНА СТАНИЦА - ПЛАНИРАНА
- МЕРНО РЕГУЛАЦИОНА СТАНИЦА ШИРОКЕ ПОТРОШЊЕ - ПЛАНИРАНА
- ИНДУСТРИЈСКА МЕРНО РЕГУЛАЦИОНА СТАНИЦА - ПЛАНИРАНА
- ТОПЛОВОД - ПЛАНИРАН
- МАГИСТРАЛНИ ТОПЛОВОД - ПЛАНИРАН
- ТОПЛАНА - ПЛАНИРАНА
- ЗОНА ТОПЛИФИКАЦИЈЕ ТО АПЕЛОВАЦ - ПЛАНИРАНА
- ЗОНА ТОПЛИФИКАЦИЈЕ ТО ЈУГ - ПЛАНИРАНА
- ЗОНА ТОПЛИФИКАЦИЈЕ ТО КРИВИ ВИР - ПЛАНИРАНА

|   |                                                           |                                                |
|---|-----------------------------------------------------------|------------------------------------------------|
| ЕЛАБОРАТ                                                                                                 | Руководилац израде плана: Тамара ЈОВАНОВИЋ, дипл.инж.арх. |                                                |
| ДРУГЕ ИЗМЕНЕ И ДОПУНЕ ПЛАНА<br>ГЕНЕРАЛНЕ РЕГУЛАЦИЈЕ ПОДРУЧЈА<br>ГРАДСКЕ ОПШТИНЕ ПАЛИЛУЛА<br>- ДРУГА ФАЗА | Урбаниста: Милан МИЛОСАВЉЕВИЋ, дипл.инж.маш.              |                                                |
| КАРТА   | Размера:<br>1: 5 000                                      | в.д. Директора:<br>Иван ГРИЋИЋ, дипл.инж.грађ. |