

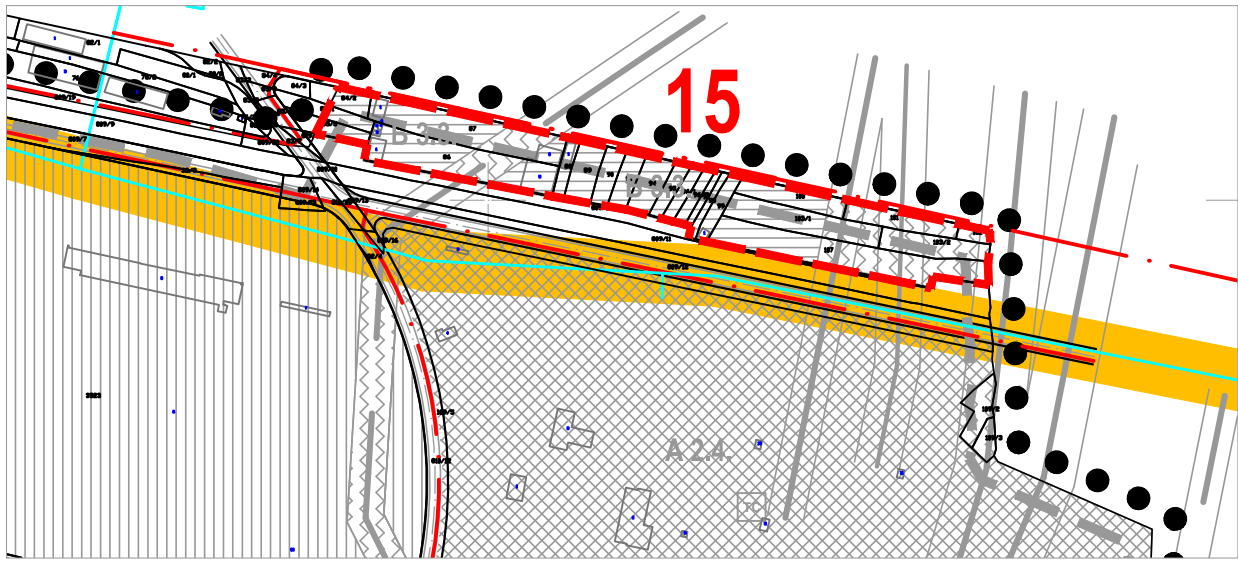


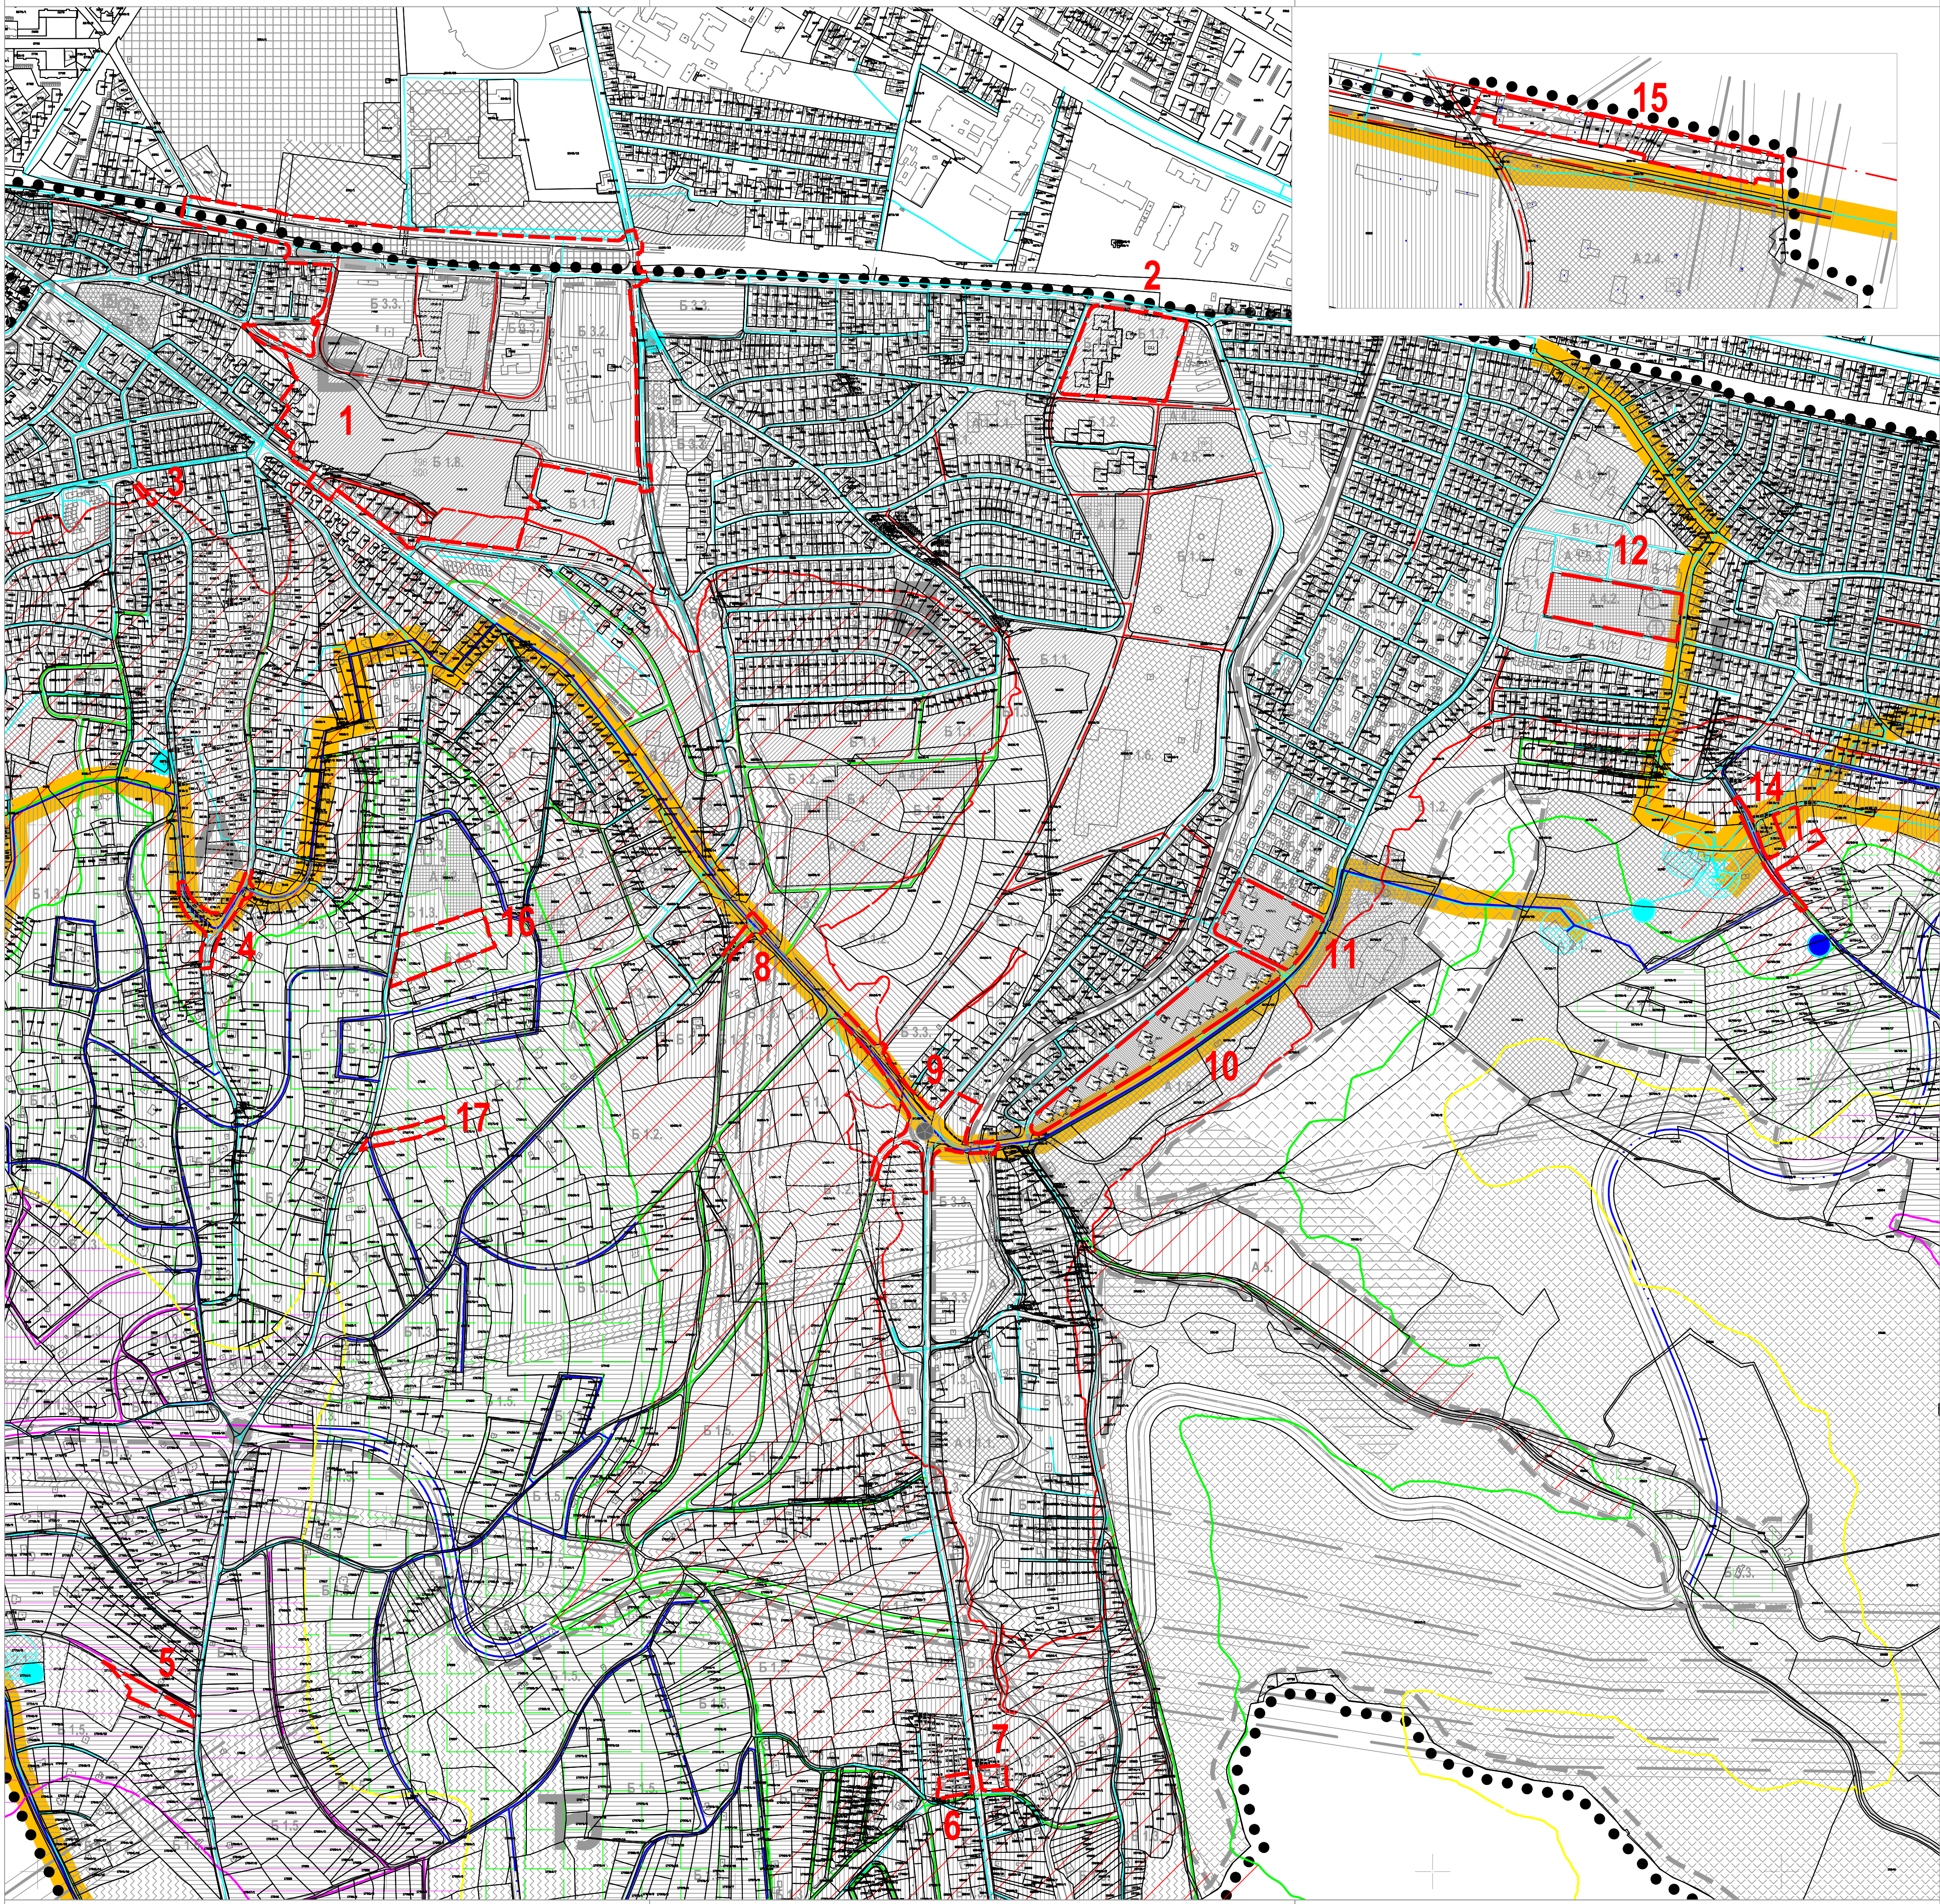

ДРУГЕ ИЗМЕНЕ И ДОПУНЕ
ПЛАНА ГЕНЕРАЛНЕ РЕГУЛАЦИЈЕ
ПОДРУЧЈА ГРАДСКЕ ОПШТИНЕ
ПАЛИЛУЛА - ДРУГА ФАЗА

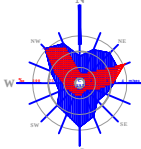

- 1 ГРАНИЦА ДРУГИХ ИЗМЕНА И ДОПУНА ПЛАНА
- ● ● ● ГРАНИЦА ПГР ГО ПАЛИЛУЛА - ДРУГА ФАЗА/
ПРВЕ ИЗМЕНЕ И ДОПУНЕ ПГР ГО МЕДИЈАНА
- — — ГРАНИЦЕ УРБАНИСТИЧКИХ ЦЕЛИНА
- А - Ж ОЗНАКЕ УРБАНИСТИЧКИХ ЦЕЛИНА
- — — ГРАНИЦА ПЛАНИРАНОГ ГРАЂЕВИНСКОГ ПОДРУЧЈА
- ===== САОБРАЋАЈНИЦЕ
- ===== ПЕШАЧКО-БИЦИКЛИСТИЧКЕ КОМУНИКАЦИЈЕ
- ===== ПЕШАЧКО-БИЦИКЛИСТИЧКЕ КОМУНИКАЦИЈЕ (утврдити даљом разрадом)

ВОДОСНАБДЕВАЊЕ

- — — ПОСТОЈЕЋИ ВОДОВОД
- — — ПЛАНИРАНИ ПОТИСНО-ДИСТРИБУТИВНИ ЦЕВОВОД
- — — ПЛАНИРАНИ ЦЕВОВОД I ВИСИНСКЕ ЗОНЕ
- — — ПЛАНИРАНИ ЦЕВОВОД II ВИСИНСКЕ ЗОНЕ
- — — ПЛАНИРАНИ ЦЕВОВОД III ВИСИНСКЕ ЗОНЕ
- — — ПЛАНИРАНИ ЦЕВОВОД IV ВИСИНСКЕ ЗОНЕ
- ПОСТОЈЕЋА ПУМПНА СТАНИЦА
- ПОСТОЈЕЋИ РЕЗЕРВОАР
- ПЛАНИРАНА ПУМПНА СТАНИЦА
- ПЛАНИРАНИ РЕЗЕРВОАР
- — — ИЗОХИПСА 230
- — — ИЗОХИПСА 280
- — — ИЗОХИПСА 330
- — — ИЗОХИПСА 380
- ▨ II ВИСИНСКА ЗОНА ВОДОСНАБДЕВАЊА
- ▨ III ВИСИНСКА ЗОНА ВОДОСНАБДЕВАЊА
- ▨ IV ВИСИНСКА ЗОНА ВОДОСНАБДЕВАЊА
- — — ПОЈАС ЗАШТИТЕ ЦЕВОВОДА

ЈП ЗАВОД
ЗА УРБАНИЗАМ
НИШ



23 - ПГР - 22
2023. П4.4

ЕЛАБОРАТ	Руководилац израде плана: Тамара ЈОВАНОВИЋ, дипл.инж.арх.	
ДРУГЕ ИЗМЕНЕ И ДОПУНЕ ПЛАНА ГЕНЕРАЛНЕ РЕГУЛАЦИЈЕ ПОДРУЧЈА ГРАДСКЕ ОПШТИНЕ ПАЛИЛУЛА - ДРУГА ФАЗА	Урбаниста: Јелена ЗЛАТКОВИЋ, дипл.инж.граф.	
КАРТА	Размера: 1: 5 000	в.д. Директора: Иван ГРМЉИЋ, дипл.инж.граф.