




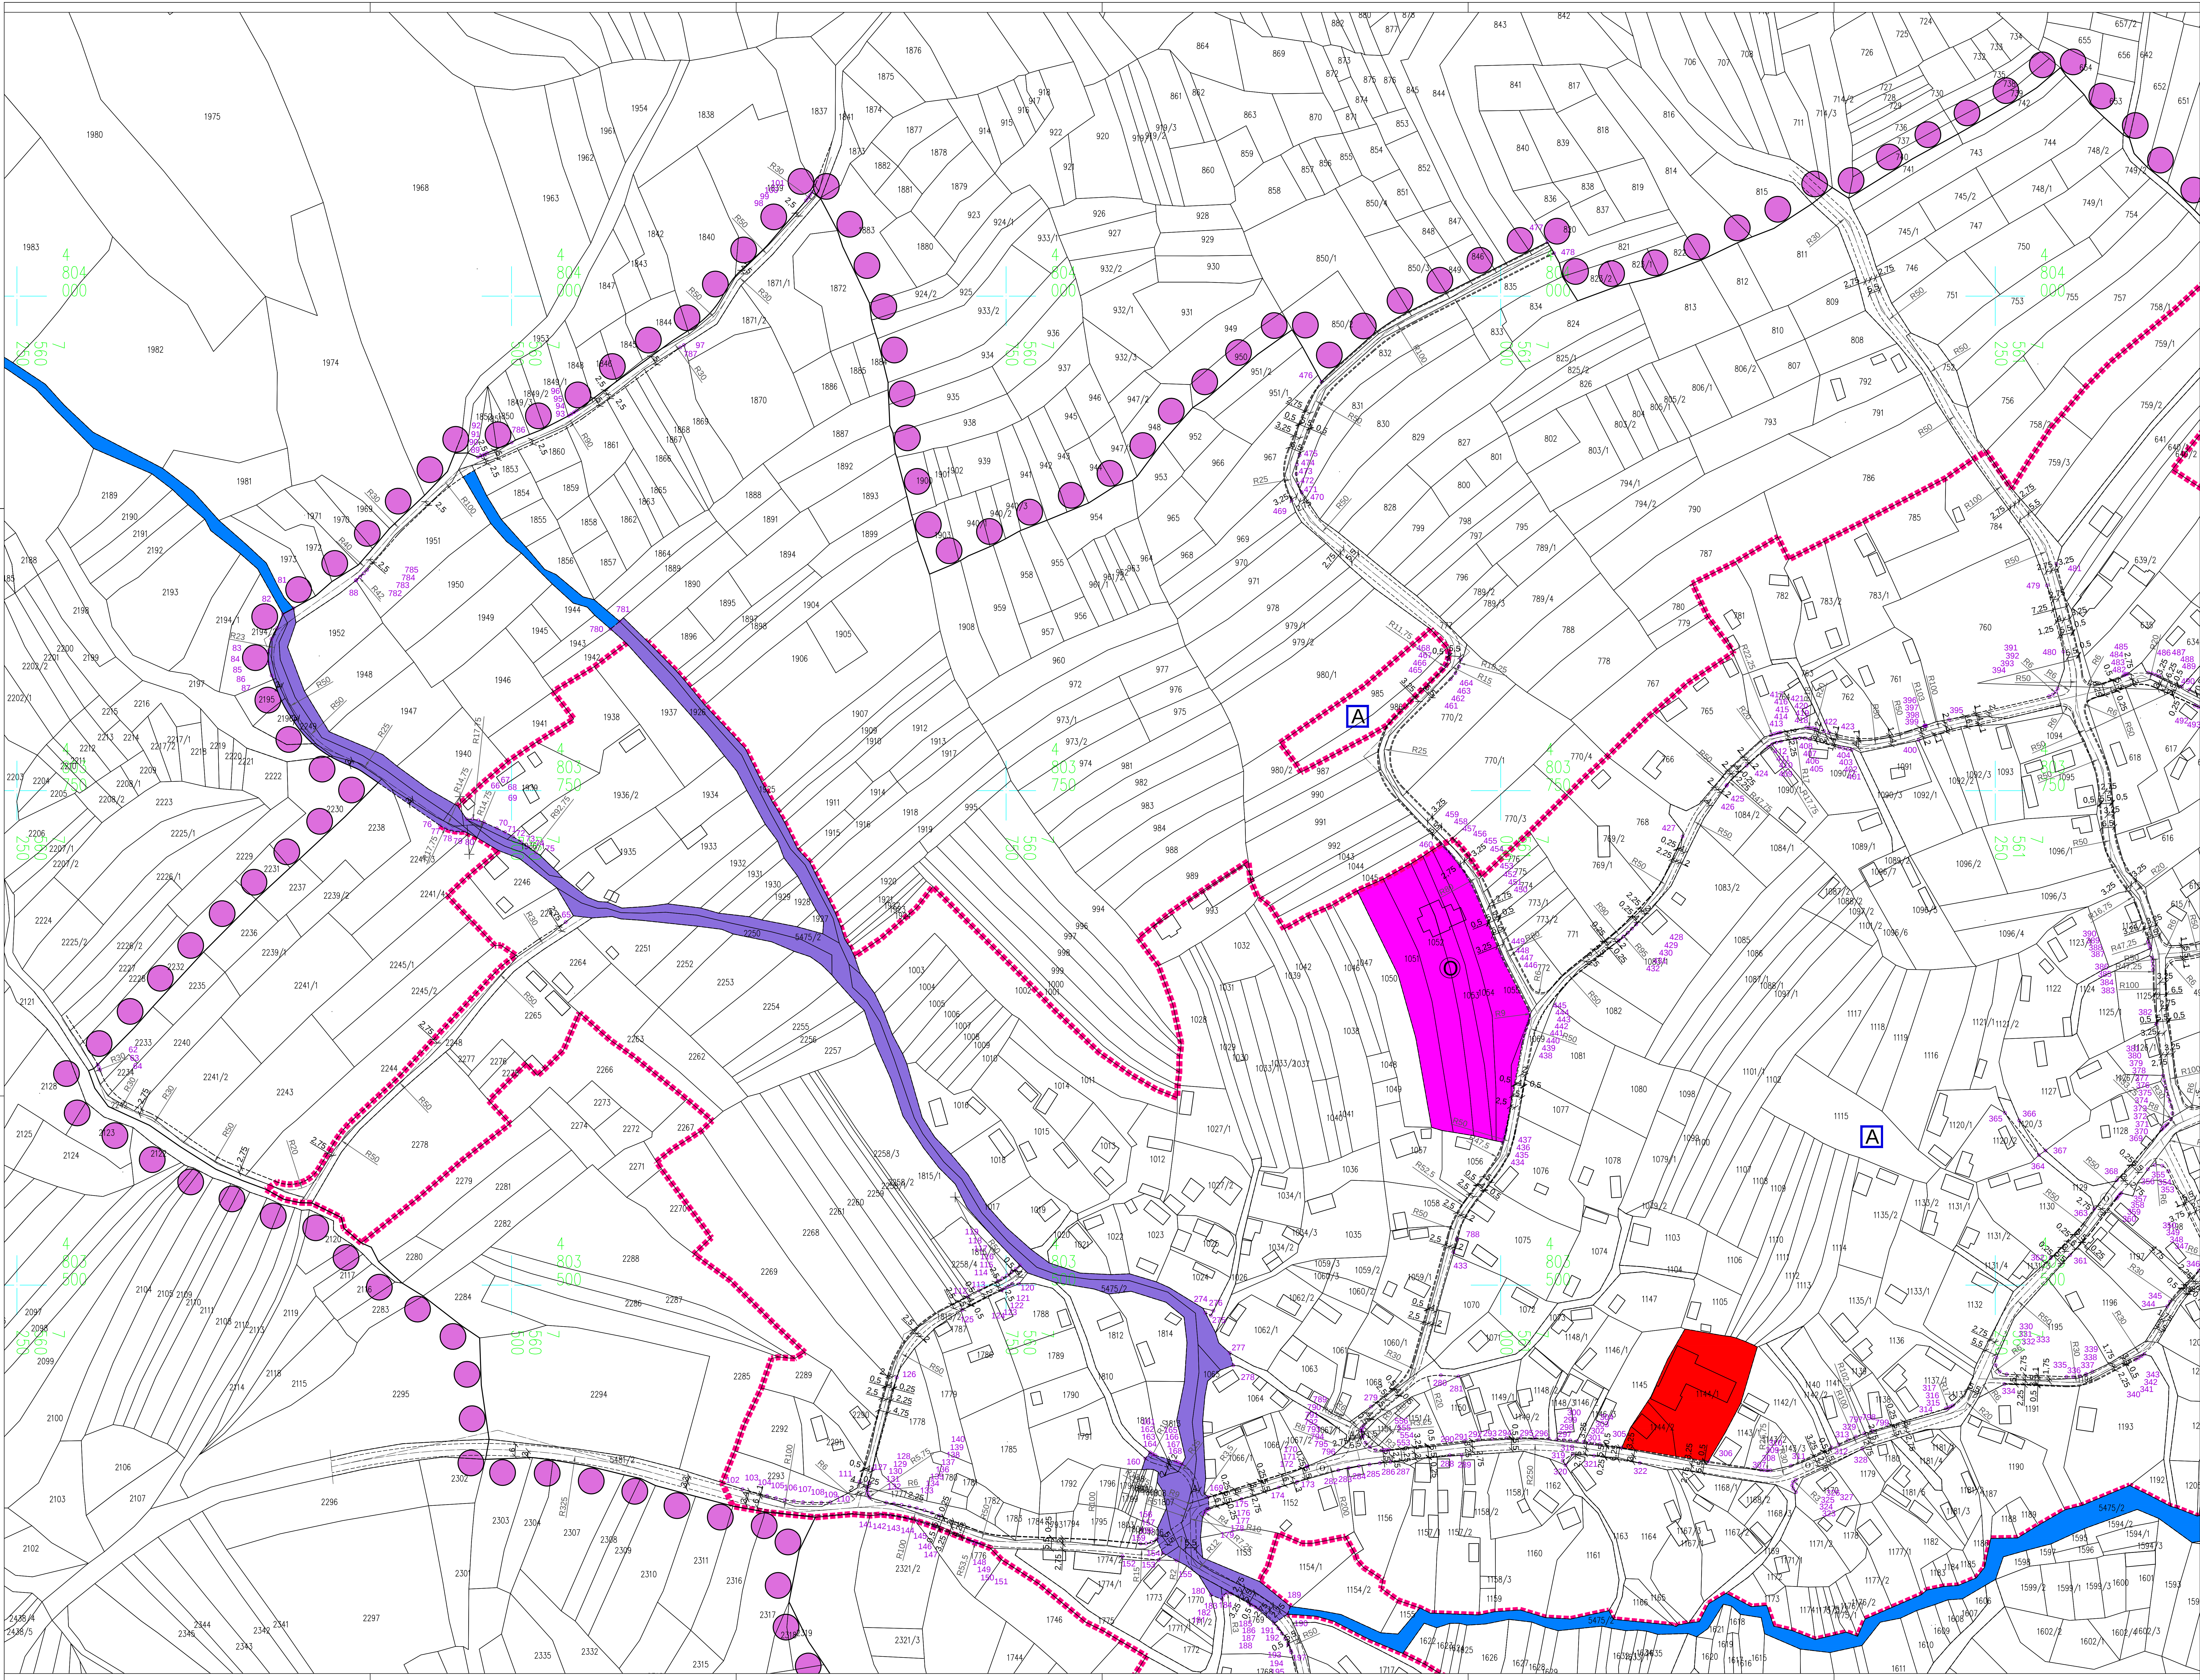

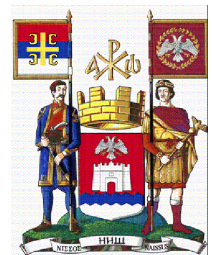

ГРАД НИШ
СКУПШТИНА ГРАДА НИША

ПЛАН ДЕТАЉНЕ РЕГУЛАЦИЈЕ
НАСЕЉА СЕЧАНИЦА,
НА ПОДРУЧЈУ ГРАДСКЕ ОПШТИНЕ ЦРВЕНИ КРСТ

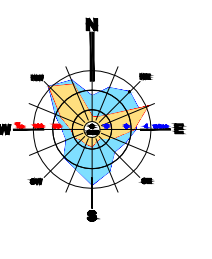

КООРДИНАТЕ ТАЧАКА ПОВРШИНА ЈАВНЕ НАМЕНЕ

●●●●● ГРАНИЦА ПЛАНА

— КАТАСТАРСКО СТАЊЕ

--- ГРАНИЦА ГРАЂЕВИНСКОГ ПОДРУЧЈА

А УРБАНИСТИЧКА ЦЕЛИНА

Б СЕЧАНИЦА СЕЛО

С СЕЧАНИЦА ЗАПАД

--- РЕГУЛАЦИОНА ЛИНИЈА

--- ОСОВИНА ЈАВНЕ САОБРАЋАЈНИЦЕ

--- КОЛОВОЗ

○150 КООРДИНАТЕ ТАЧАКА ПОВРШИНА ЈАВНЕ НАМЕНЕ

ПОВРШИНЕ ЈАВНЕ НАМЕНЕ

===== ОПШТИНСКИ ПУТЕВИ ОП II И ОП III

===== ЈАВНА САОБРАЋАЈНИЦА

===== ПЕШАЧКО-КОЛСКИ ПРИСТУП

■ МЦ1 МУЛТИФУНКЦИОНАЛНИ ЦЕНТАР

○ ОСНОВНО ОБРАЗОВАЊЕ

■ КОМУНАЛНА ДЕЛАТНОСТ - ГРОБЉЕ

■ КОМУНАЛНА ДЕЛАТНОСТ - РЕЗЕРВОАР ВОДЕ

■ ВОДНО ЗЕМЉИШТЕ

■ САОБРАЋАЈНЕ ПОВРШИНЕ И ВОДНО ЗЕМЉИШТЕ

ЕЛАБОРАТ

ПЛАН ДЕТАЉНЕ РЕГУЛАЦИЈЕ
НАСЕЉА СЕЧАНИЦА,
НА ПОДРУЧЈУ ГРАДСКЕ ОПШТИНЕ
ЦРВЕНИ КРСТ

КАРТА

Подношење јавне намене и план регулације
са анализом стања - геодетским елементима

Руководилац израда плана:
Танасија Јовановић, дипл. инж. арх.

Урбаниста:
Снежана Стефановић, дипл. инж. грађ.

Својеручно:
Ванка Богдановић, грађ. инж.

Размера:
1:1000

И.д. Директора:
Милан Грубовац, дипл. инж. грађ.

Шифра:
15-ПДР-20
2023 3.3.3
Датум: _____