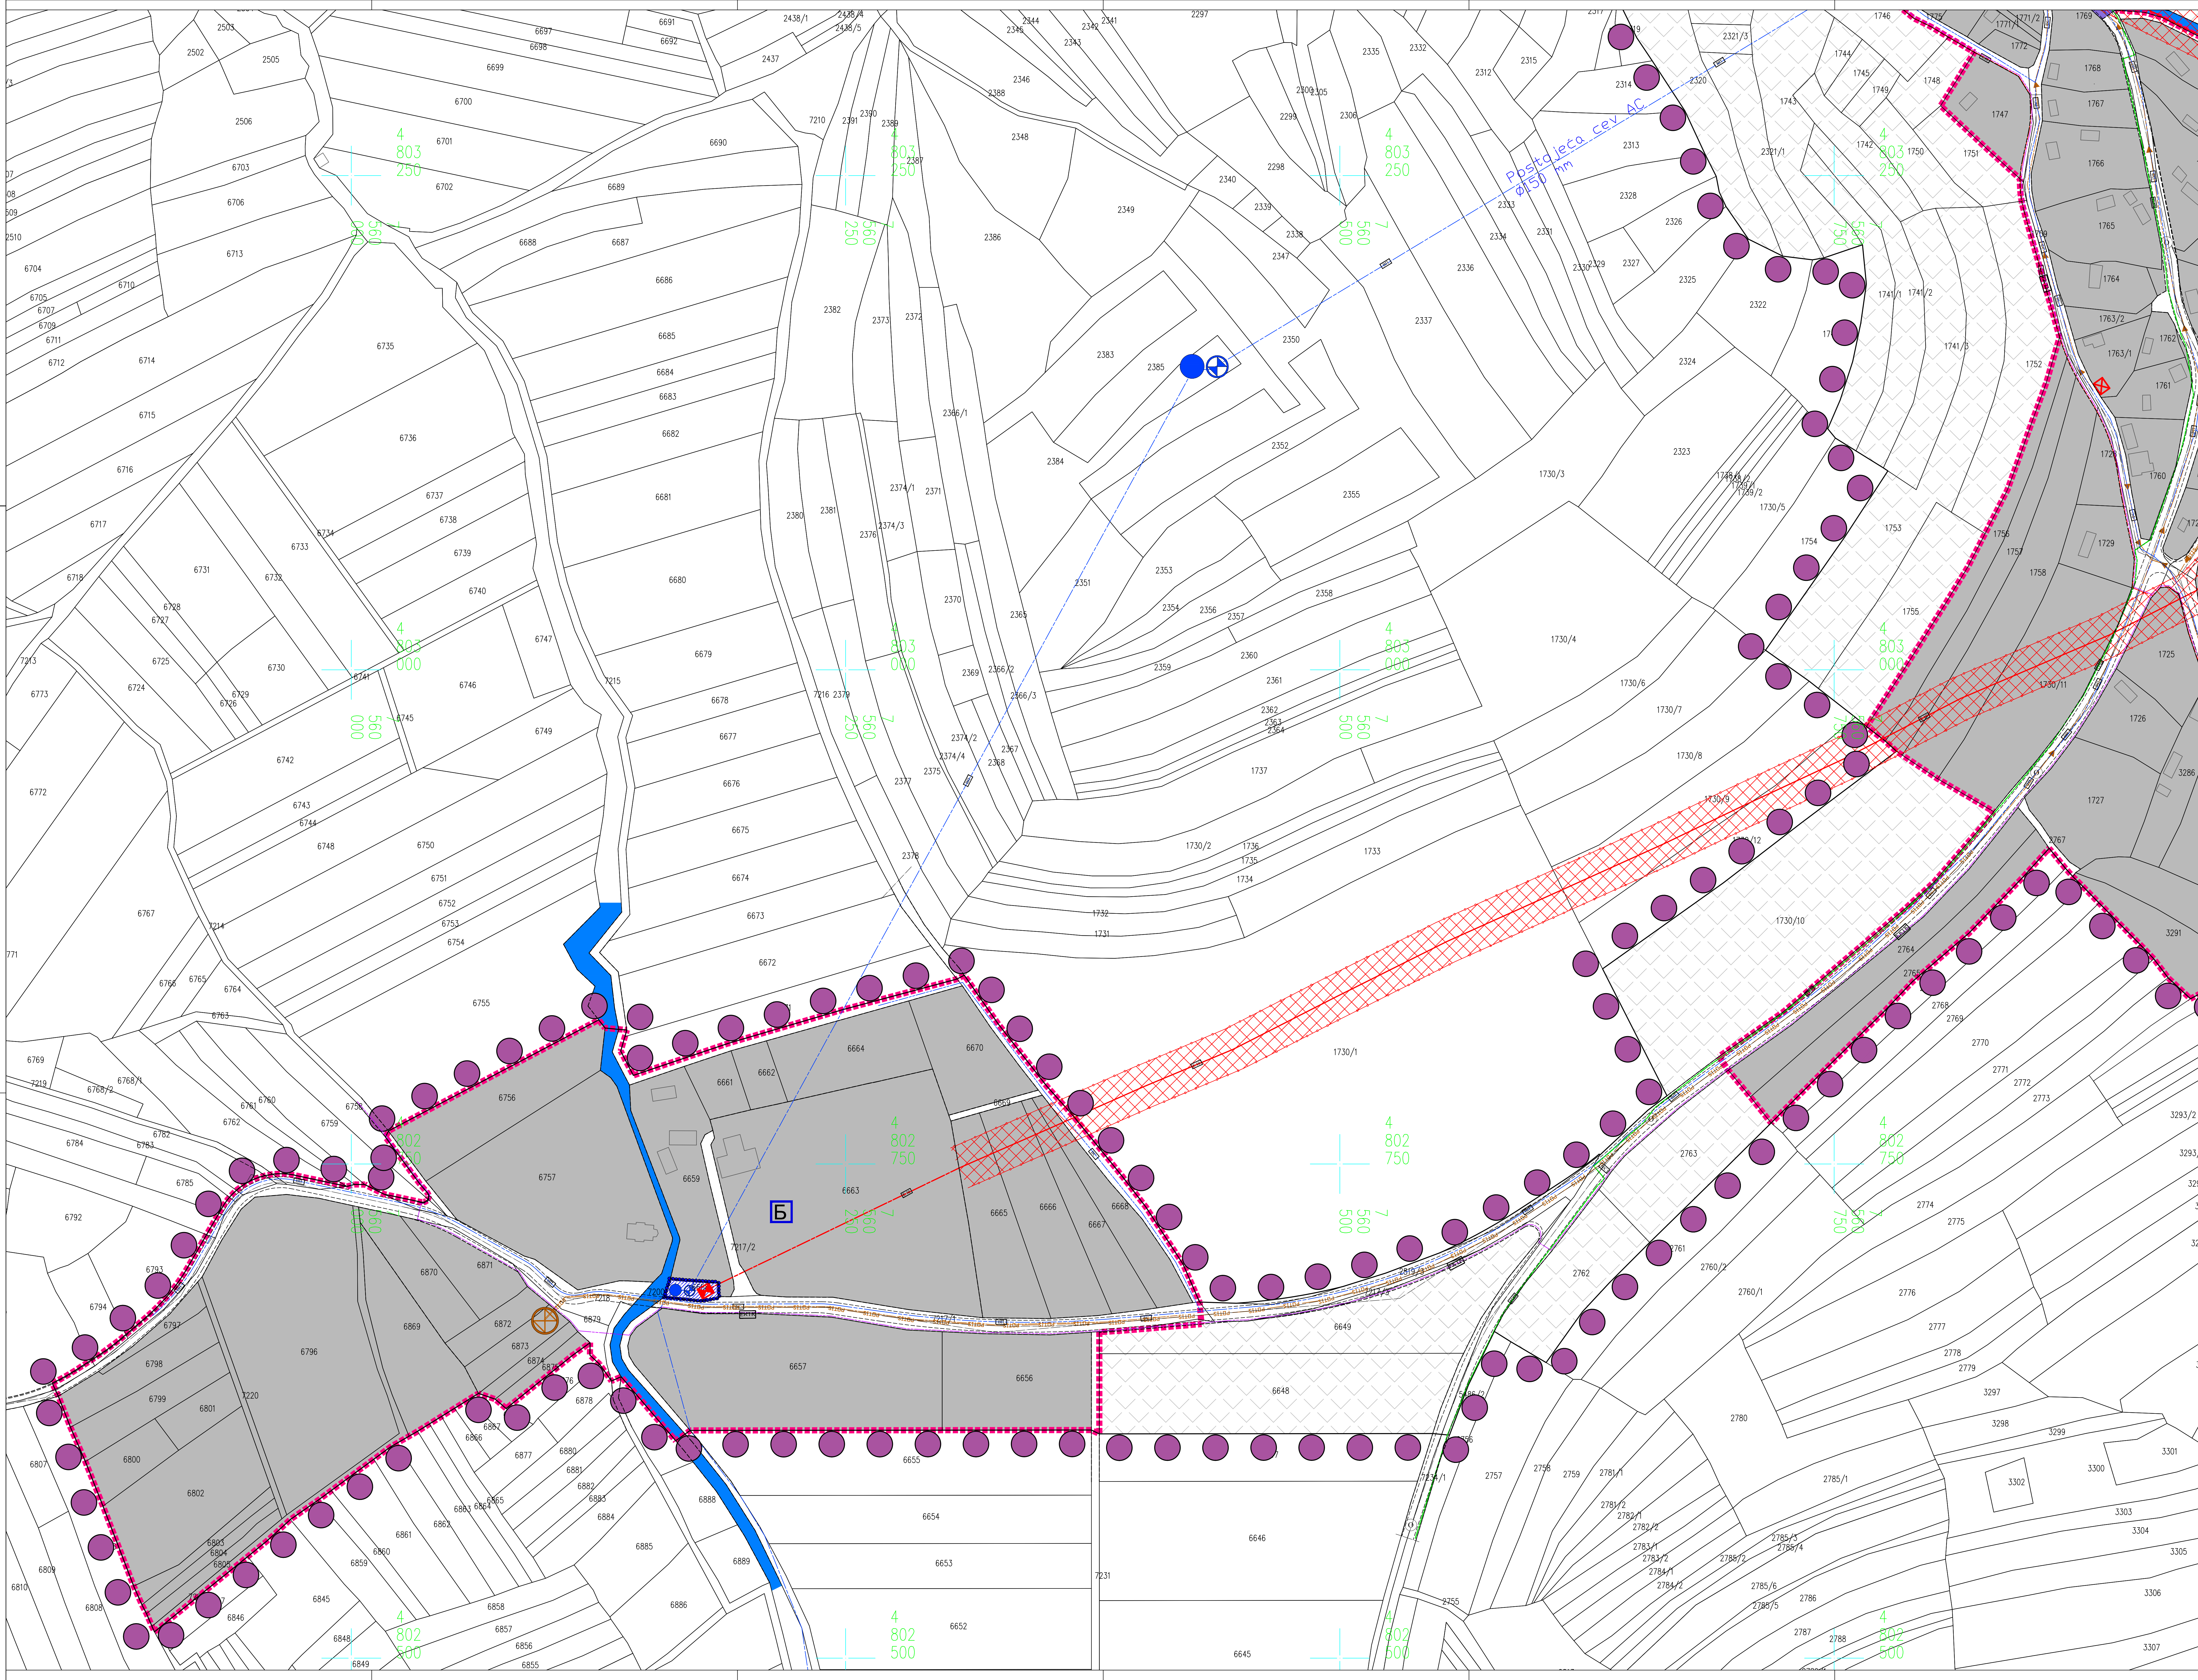
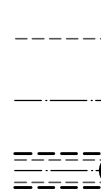



- 

ГРАНИЦА ПЛАНА
- 

КАТАСТАРСКО СТАЊЕ
- 

ГРАЂЕВИНСКО ПОДРУЧЈЕ
- 

УРБАНИСТИЧКА ЦЕЛИНА
- 

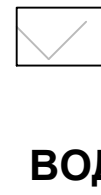СЕЧАНИЦА СЕЛО
- 

СЕЧАНИЦА ЗАПАД
- 

РЕГУЛАЦИОНА ПЛИНИЈА
- 

КОЛОВОЗ
- 

ОСОВИНА
- 

ОПШТИНСКИ ПУТ
- 

ЈАВНА САОБРАЋАНИЦА
- 

ПЕШЧАНИКО-КОЛОСКИ ПРИСТУП
- 

ВОДНО ЗЕМЉИШТЕ
- 

САОБРАЋАЛНЕ ПОВРШИНЕ И ВОДНО ЗЕМЉИШТЕ
- 

ПОЉОПРИВРЕДНО И ШУМСКО ЗЕМЉИШТЕ (ван грађевинског подручја)

- 

ВОДОНАСАБДЕВАЊЕ
- 

ПРИМАРНИ ВОДОВОД - ПОСТОЈЕЋИ
- 

ПРИМАРНИ ВОДОВОД - ПЛАНИРАНИ
- 

СЕКУНДАРНИ ВОДОВОД - ПЛАНИРАНИ
- 

РЕЗЕРВОАР - ПОСТОЈЕЋИ
- 

ЦРПНА СТАНИЦА ЗА ВОДУ - ПОСТОЈЕЋА
- 

ЗОНА НЕПОСРЕДНЕ САНИТАРНЕ ЗАШТИТЕ

- 

КАНАЛИСАЊЕ
- 

ПРИМАРНИ КОЛЕКТОР ЗА УПОТРЕБЉЕНЕ ВОДЕ - ПЛАНИРАН
- 

СЕКУНДАРНИ КОЛЕКТОР ЗА УПОТРЕБЉЕНЕ ВОДЕ - ПЛАНИРАН
- 

ПРИМАРНИ КОЛЕКТОР ЗА УПОТРЕБЉЕНЕ ВОДЕ (ПОТИСНИ) - ПЛАНИРАН
- 

ПУМПНА СТАНИЦА - ПЛАНИРАНА

- 

ЕЛЕКТРОЕНЕРГЕТИКА
- 

ТРАСА ЕЛЕКТРОЕНЕРГЕТСКОГ ВОДА 10 кВ-ПОСТОЈЕЋА НАДЗЕМНА
- 

ТРАСА ЕЛЕКТРОЕНЕРГЕТСКОГ ВОДА 10 кВ-ПОСТОЈЕЋА ПОДЗЕМНА
- 

ТРАСА ЕЛЕКТРОЕНЕРГЕТСКОГ ВОДА 10 кВ-ПЛАНИРАНА ПОДЗЕМНА
- 

ТРАНСФОРМАТОРСКА СТАНИЦА ТС 10/0.4 кВ-ПОСТОЈЕЋА
- 

ТРАНСФОРМАТОРСКА СТАНИЦА ТС 10/0.4 кВ-ПЛАНИРАНА
- 

ЗАШТИТНА ЗОНА ДАЛЕКОВОДА

- 

ТЕЛЕКОМУНИКАЦИЈЕ
- 

ТК ВОД-ПОСТОЈЕЋИ НАДЗЕМНИ
- 

ТК ВОД-ПОСТОЈЕЋИ ПОДЗЕМНИ
- 

ТК ВОД-ПЛАНИРАНИ ПОДЗЕМНИ

- 

ГАСИФИКАЦИЈА
- 

ГАСОВОД НИСКОГ ПРИТИСКА - ПЛАНИРАНИ ПОДЗЕМНИ