



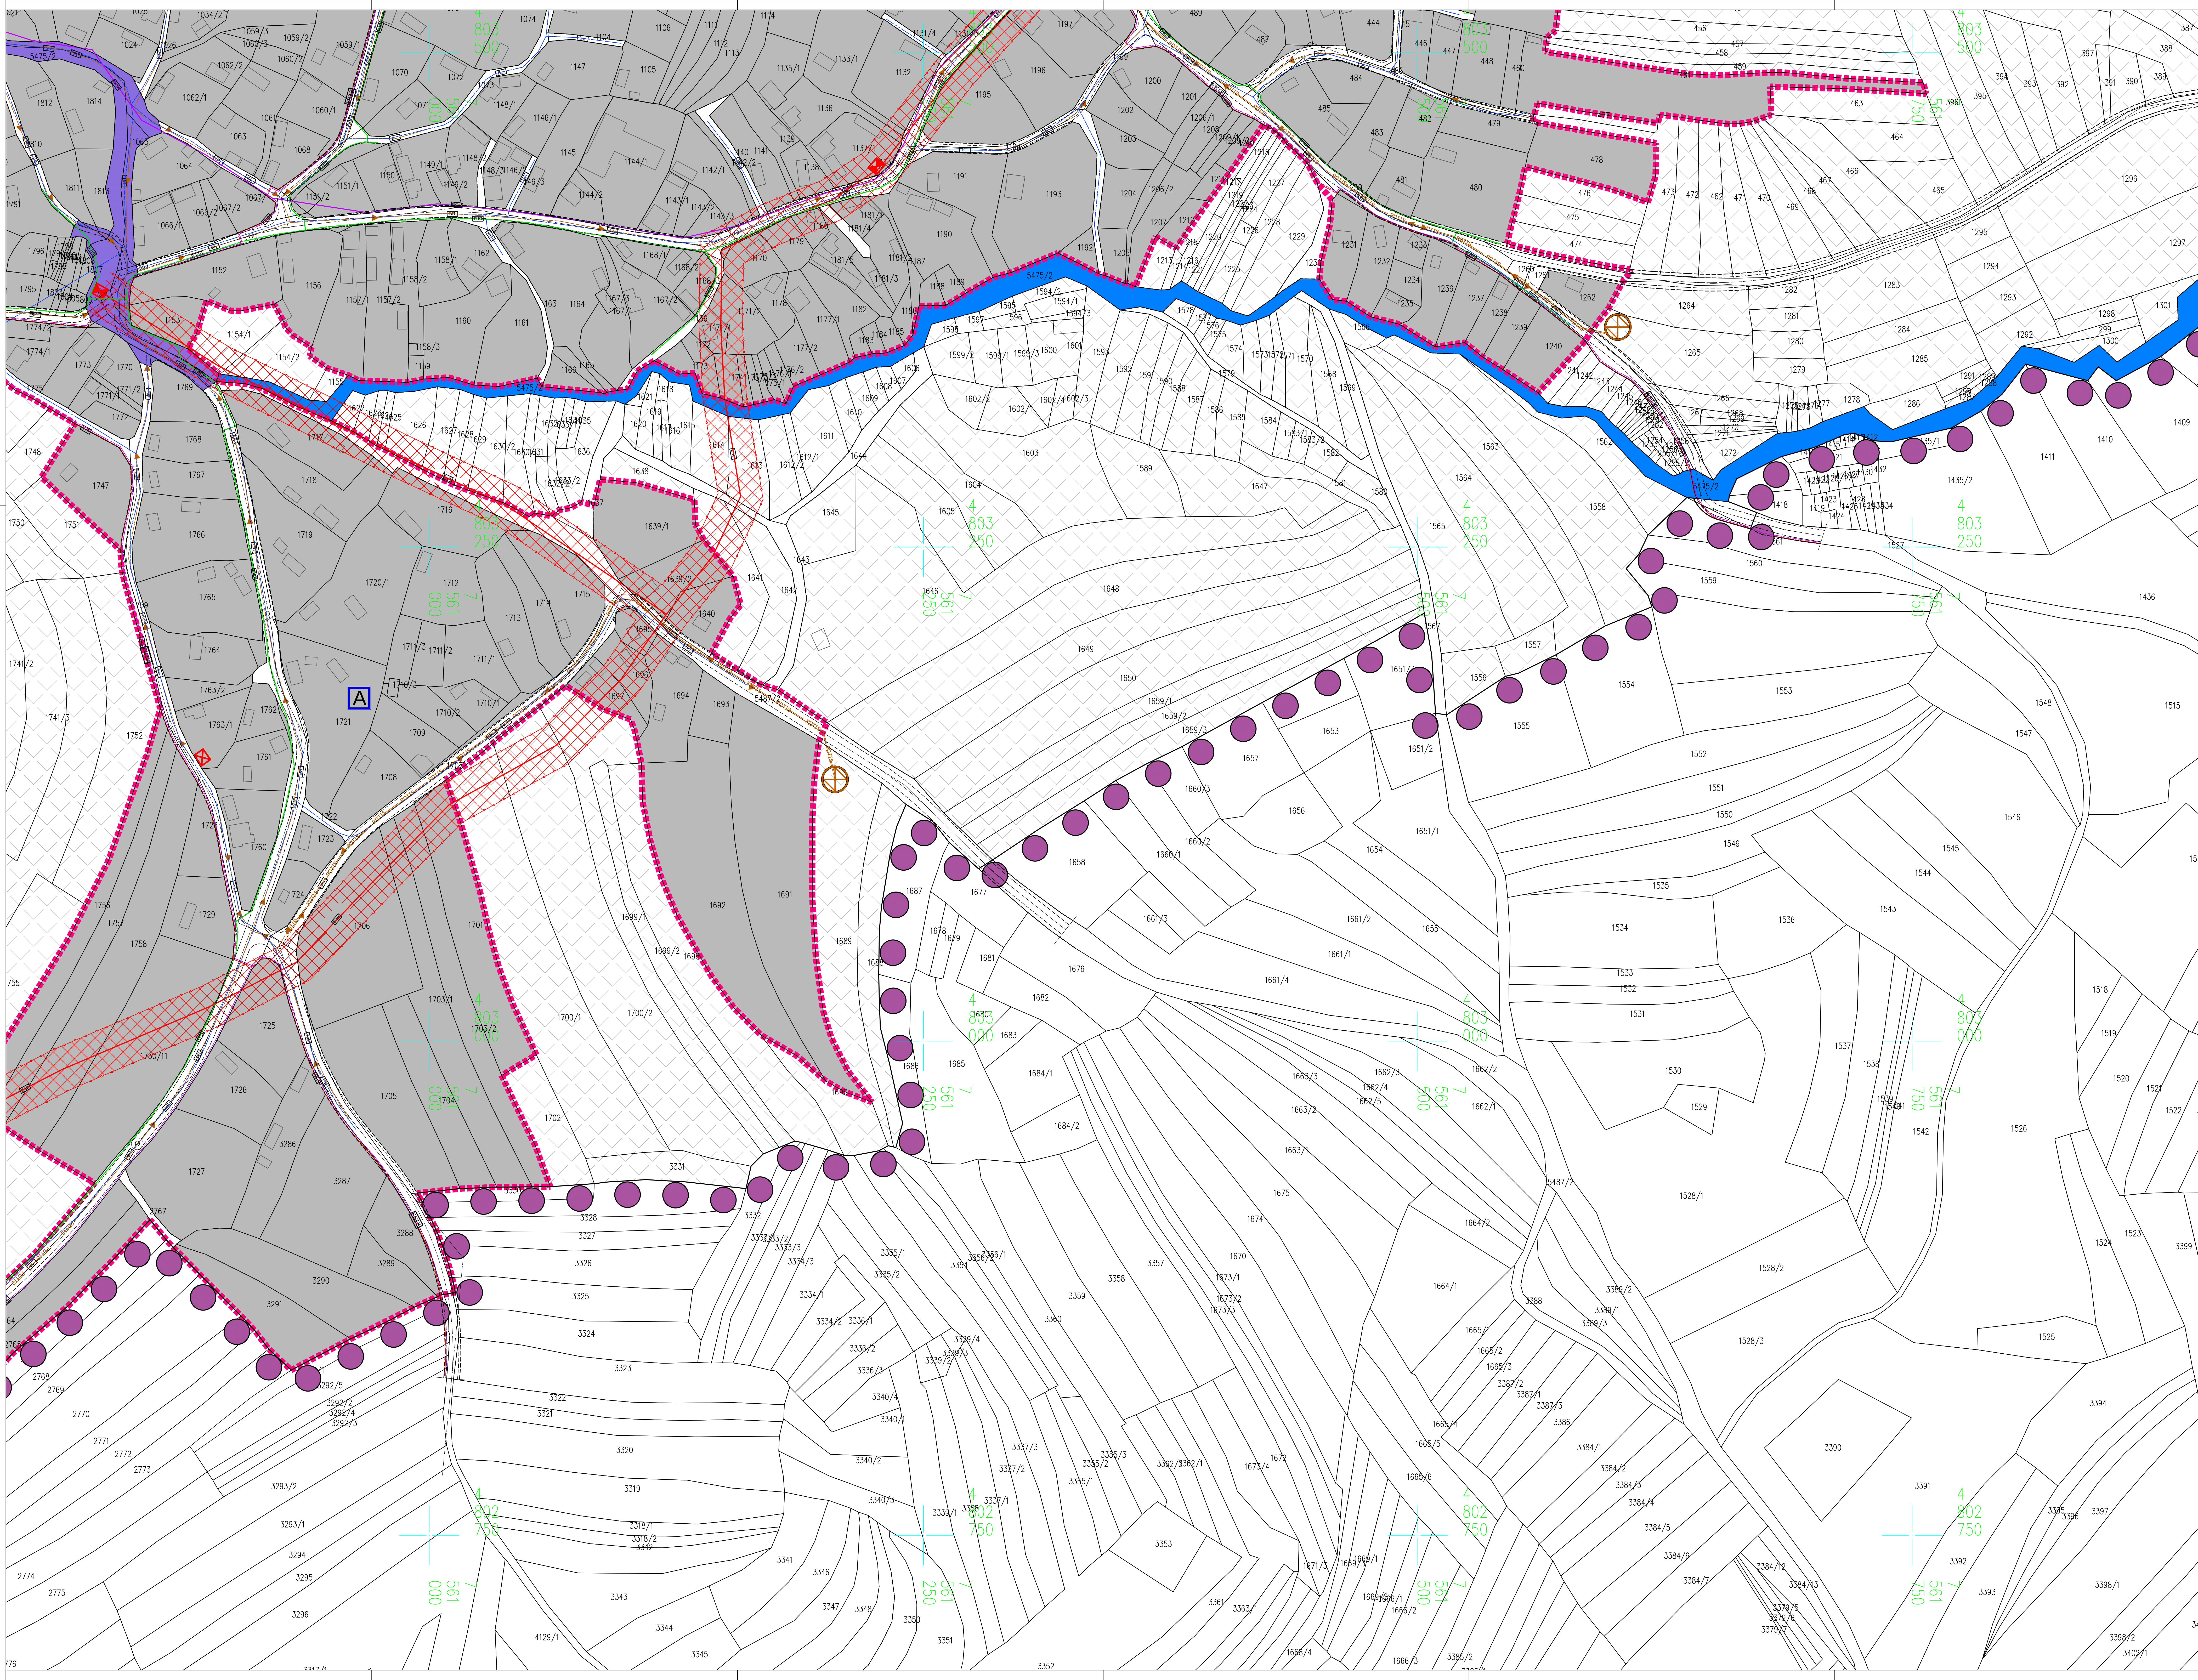

ГРАД НИШ
СКУПШТИНА ГРАДА НИША

ПЛАН ДЕТАЉНЕ РЕГУЛАЦИЈЕ
НАСЕЉА СЕЧАНИЦА,
НА ПОДРУЧЈУ ГРАДСКЕ ОПШТИНЕ ЦРВЕНИ КРСТ

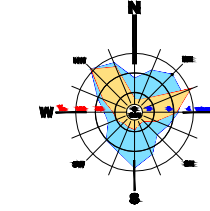

- ГРАНИЦА ПЛАНА
- КАТАСТАРСКО СТАЊЕ
- ГРАЂЕВИНСКО ПОДРУЧЈЕ
- УРБАНИСТИЧКА ЦЕЛИНА
- СЕЧАНИЦА СЕЛО
- СЕЧАНИЦА ЗАПАД
- РЕГУЛАЦИОНА ПЛИНИЈА
- КОЛОВОЗ
- ОСОВИНА
- ОПШТИНСКИ ПУТ
- ЈАВНА САОБРАЋАЈНИЦА
- ПЕШАЧНИКОЛСКИ ПРИСТУП
- ВОДНО ЗЕМЉИШТЕ
- САОБРАЋАЈНЕ ПОВРШИНЕ И ВОДНО ЗЕМЉИШТЕ
- ПОЉОПРИВРЕДНО И ШУМСКО ЗЕМЉИШТЕ (ван грађевинског подручја)

ВОДОНАБЕДАВАЊЕ

- ПРИМАРНИ ВОДОВОД - ПОСТОЈЕЋИ
- ПРИМАРНИ ВОДОВОД - ПЛАНИРАНИ
- СЕКУНДАРНИ ВОДОВОД - ПЛАНИРАНИ
- РЕЗЕРВОАР - ПОСТОЈЕЋИ
- ЦРПНА СТАНИЦА ЗА ВОДУ - ПОСТОЈЕЋА
- ЗОНА НЕПОСРЕДНЕ САНИТАРНЕ ЗАШТИТЕ

КАНАЛИСАЊЕ

- ПРИМАРНИ КОЛЕКТОР ЗА УПОТРЕБЉЕНЕ ВОДЕ - ПЛАНИРАН
- СЕКУНДАРНИ КОЛЕКТОР ЗА УПОТРЕБЉЕНЕ ВОДЕ - ПЛАНИРАН
- СЕКУНДАРНИ КОЛЕКТОР ЗА УПОТРЕБЉЕНЕ ВОДЕ (ПОТИСНИ) - ПЛАНИРАН
- ПУМПНА СТАНИЦА - ПЛАНИРАНА

ЕЛЕКТРОЕНЕРГЕТИКА

- ТРАСА ЕЛЕКТРОЕНЕРГЕТСКОГ ВОДА 10 кВ-ПОСТОЈЕЋА НАДЗЕМНА
- ТРАСА ЕЛЕКТРОЕНЕРГЕТСКОГ ВОДА 10 кВ-ПОСТОЈЕЋА ПОДЗЕМНА
- ТРАСА ЕЛЕКТРОЕНЕРГЕТСКОГ ВОДА 10 кВ-ПЛАНИРАНА ПОДЗЕМНА
- ТРАФОСТАНИЦА ТС 10/0.4 кВ-ПОСТОЈЕЋА
- ТРАФОСТАНИЦА ТС 10/0.4 кВ-ПЛАНИРАНА
- ЗАШТИТНА ЗОНА ДАЛЕКОВОДА

ТЕЛЕКОМУНИКАЦИЈЕ

- ТК ВОД-ПОСТОЈЕЋИ НАДЗЕМНИ
- ТК ВОД-ПОСТОЈЕЋИ ПОДЗЕМНИ
- ТК ВОД-ПЛАНИРАНИ ПОДЗЕМНИ

ГАСИФИКАЦИЈА

- ГАСОВОД НИСКОГ ПРТИСКИ - ПЛАНИРАНИ ПОДЗЕМНИ

ЕЛАБОРАТ

ПЛАН ДЕТАЉНЕ РЕГУЛАЦИЈЕ
НАСЕЉА СЕЧАНИЦА,
НА ПОДРУЧЈУ ГРАДСКЕ ОПШТИНЕ
ЦРВЕНИ КРСТ

ПРИЛОГ:

МРЕЖЕ И ОБЈЕКТИ ИНФРАСТРУКТУРЕ
- СИНХРОН ПЛАН-

Универсализација израда плана:
Томислав Јовановић, дип.инж.арх.

Урбанизам:
Милан Милошевић, дип.инж.маш.
Јелена Златковић, дип.инж.град.
Младен Петровић, дип.инж.град.

Датум: 15-ПДР-20
2023
Лист: 6.2

Пројектор:
И.д. Директора
1:10000
Иван Грујић, дип.инж.град.