


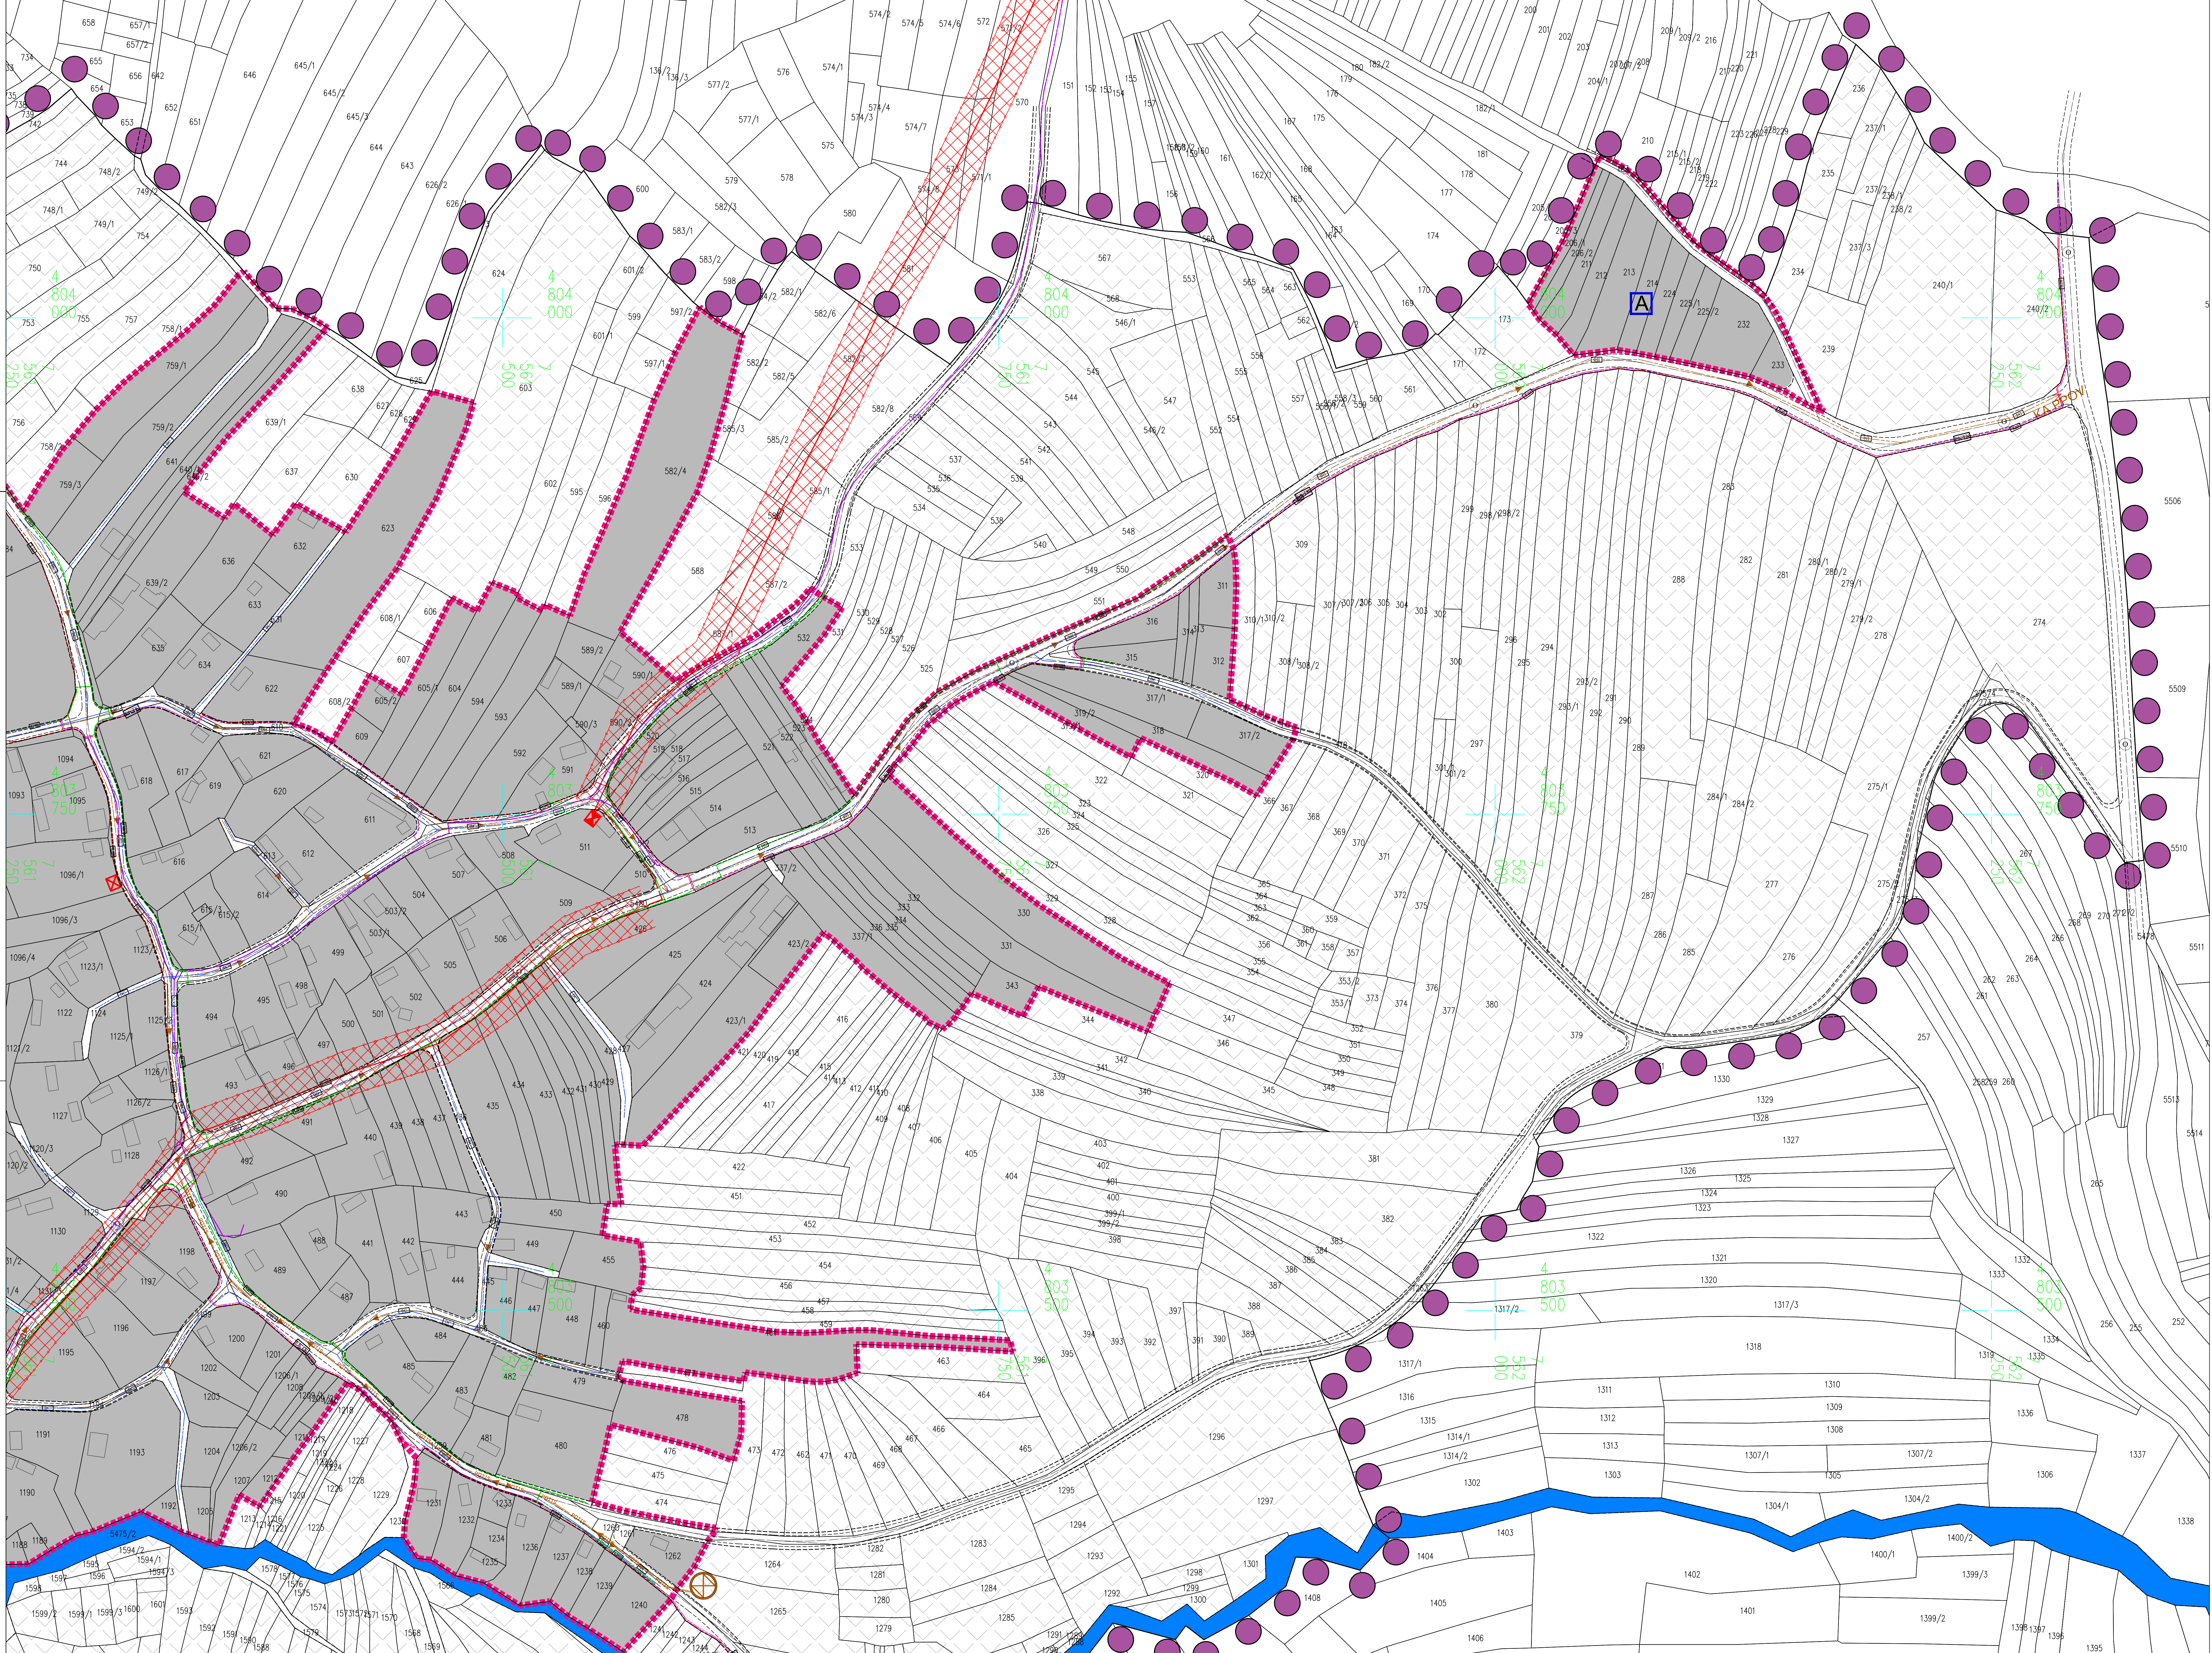

ГРАД НИШ

СКУПШТИНА ГРАДА НИША

ПЛАН ДЕТАЉНЕ РЕГУЛАЦИЈЕ

НАСЕЉА СЕЧАНИЦА,

НА ПОДРУЧЈУ ГРАДСКЕ ОПШТИНЕ ЦРВЕНИ КРСТ

ГРАНИЦА ПЛАНА

КАТАСТАРСКО СТАЊЕ

ГРАЂЕВИНСКО ПОДРУЧЈЕ

УРБАНИСТИЧКА ЦЕЛИНА

СЕЧАНИЦА СЕЛО

СЕЧАНИЦА ЗАПАД

РЕГУЛАЦИОНА ПИНИЈА

КОЛОВОЗ

ОСОВИНА

ОПШТИНСКИ ПУТ

ЈАВНА САОБРАЋАНИЦА

ПЕШАЧНИКОЛСКИ ПРИСТУП

ВОДНО ЗЕМЉИШТЕ

САОБРАЋАЈНЕ ПОВРШИНЕ И ВОДНО ЗЕМЉИШТЕ

ПОЉОПРИВРЕДНО И ШУМСКО ЗЕМЉИШТЕ

(ван грађевинског подручја)

ВОДосНАБДЕВАЊЕ

ПРИМАРНИ ВОДОВОД - ПОСТОЈЕЋИ

ПРИМАРНИ ВОДОВОД - ПЛАНИРАНИ

СЕКУНДАРНИ ВОДОВОД - ПЛАНИРАНИ

РЕЗЕРВОАР - ПОСТОЈЕЋИ

ЦРПНА СТАНИЦА ЗА ВОДУ - ПОСТОЈЕЋА

ЗОНА НЕПОСРЕДНЕ САНИТАРНЕ ЗАШТИТЕ

КАНАЛИСАЊЕ

ПРИМАРНИ КОЛЕКТОР ЗА УПОТРЕБЉЕНЕ ВОДЕ - ПЛАНИРАН

СЕКУНДАРНИ КОЛЕКТОР ЗА УПОТРЕБЉЕНЕ ВОДЕ - ПЛАНИРАН

СЕКУНДАРНИ КОЛЕКТОР ЗА УПОТРЕБЉЕНЕ ВОДЕ (ПОТИСНИ) - ПЛАНИРАН

ПУМПНА СТАНИЦА - ПЛАНИРАНА

ЕЛЕКТРОЕНЕРГЕТИКА

ТРАСА ЕЛЕКТРОЕНЕРГЕТСКОГ ВОДА 10 кВ-ПОСТОЈЕЋА НАДЗЕМНА

ТРАСА ЕЛЕКТРОЕНЕРГЕТСКОГ ВОДА 10 кВ-ПОСТОЈЕЋА ПОДЗЕМНА

ТРАСА ЕЛЕКТРОЕНЕРГЕТСКОГ ВОДА 10 кВ-ПЛАНИРАНА ПОДЗЕМНА

ТРАФОСТАНИЦА ТС 10/0.4 кВ-ПОСТОЈЕЋА

ТРАФОСТАНИЦА ТС 10/0.4 кВ-ПЛАНИРАНА

ЗАШТИТНА ЗОНА ДАЛЕКОВОДА

ТЕЛЕКОМУНИКАЦИЈЕ

ТК ВОД-ПОСТОЈЕЋИ НАДЗЕМНИ

ТК ВОД-ПОСТОЈЕЋИ ПОДЗЕМНИ

ТК ВОД-ПЛАНИРАНИ ПОДЗЕМНИ

ГАСИФИКАЦИЈА

ГАСОВОД НИСКОГ ПРТИСКИ - ПЛАНИРАНИ ПОДЗЕМНИ

ЕЛАБОРАТ

ПЛАН ДЕТАЉНЕ РЕГУЛАЦИЈЕ

НАСЕЉА СЕЧАНИЦА,

НА ПОДРУЧЈУ ГРАДСКЕ ОПШТИНЕ

ЦРВЕНИ КРСТ

ПРИЛОГ:

МРЕЖЕ И ОБЈЕКТИ ИНФРАСТРУКТУРЕ

- СИНХРОН ПЛАН-

Урбанизам

Милан Милошевић, дипл.инж.арх.

Јелена Златковић, дипл.инж.град.

Младен Петровић, дипл.инж.град.

Датум

15-ПДР-20

2023

6.4

Лист

Руководилац израде плана:

Татјана Јовановић, дипл.инж.арх.

Пројекат:

Милан Милошевић, дипл.инж.арх.

Јелена Златковић, дипл.инж.град.

Младен Петровић, дипл.инж.град.

Пројекат:

Милан Милошевић, дипл.инж.арх.

Јелена Златковић, дипл.инж.град.

Младен Петровић, дипл.инж.град.

Пројекат:

Милан Милошевић, дипл.инж.арх.

Јелена Златковић, дипл.инж.град.

Младен Петровић, дипл.инж.град.