



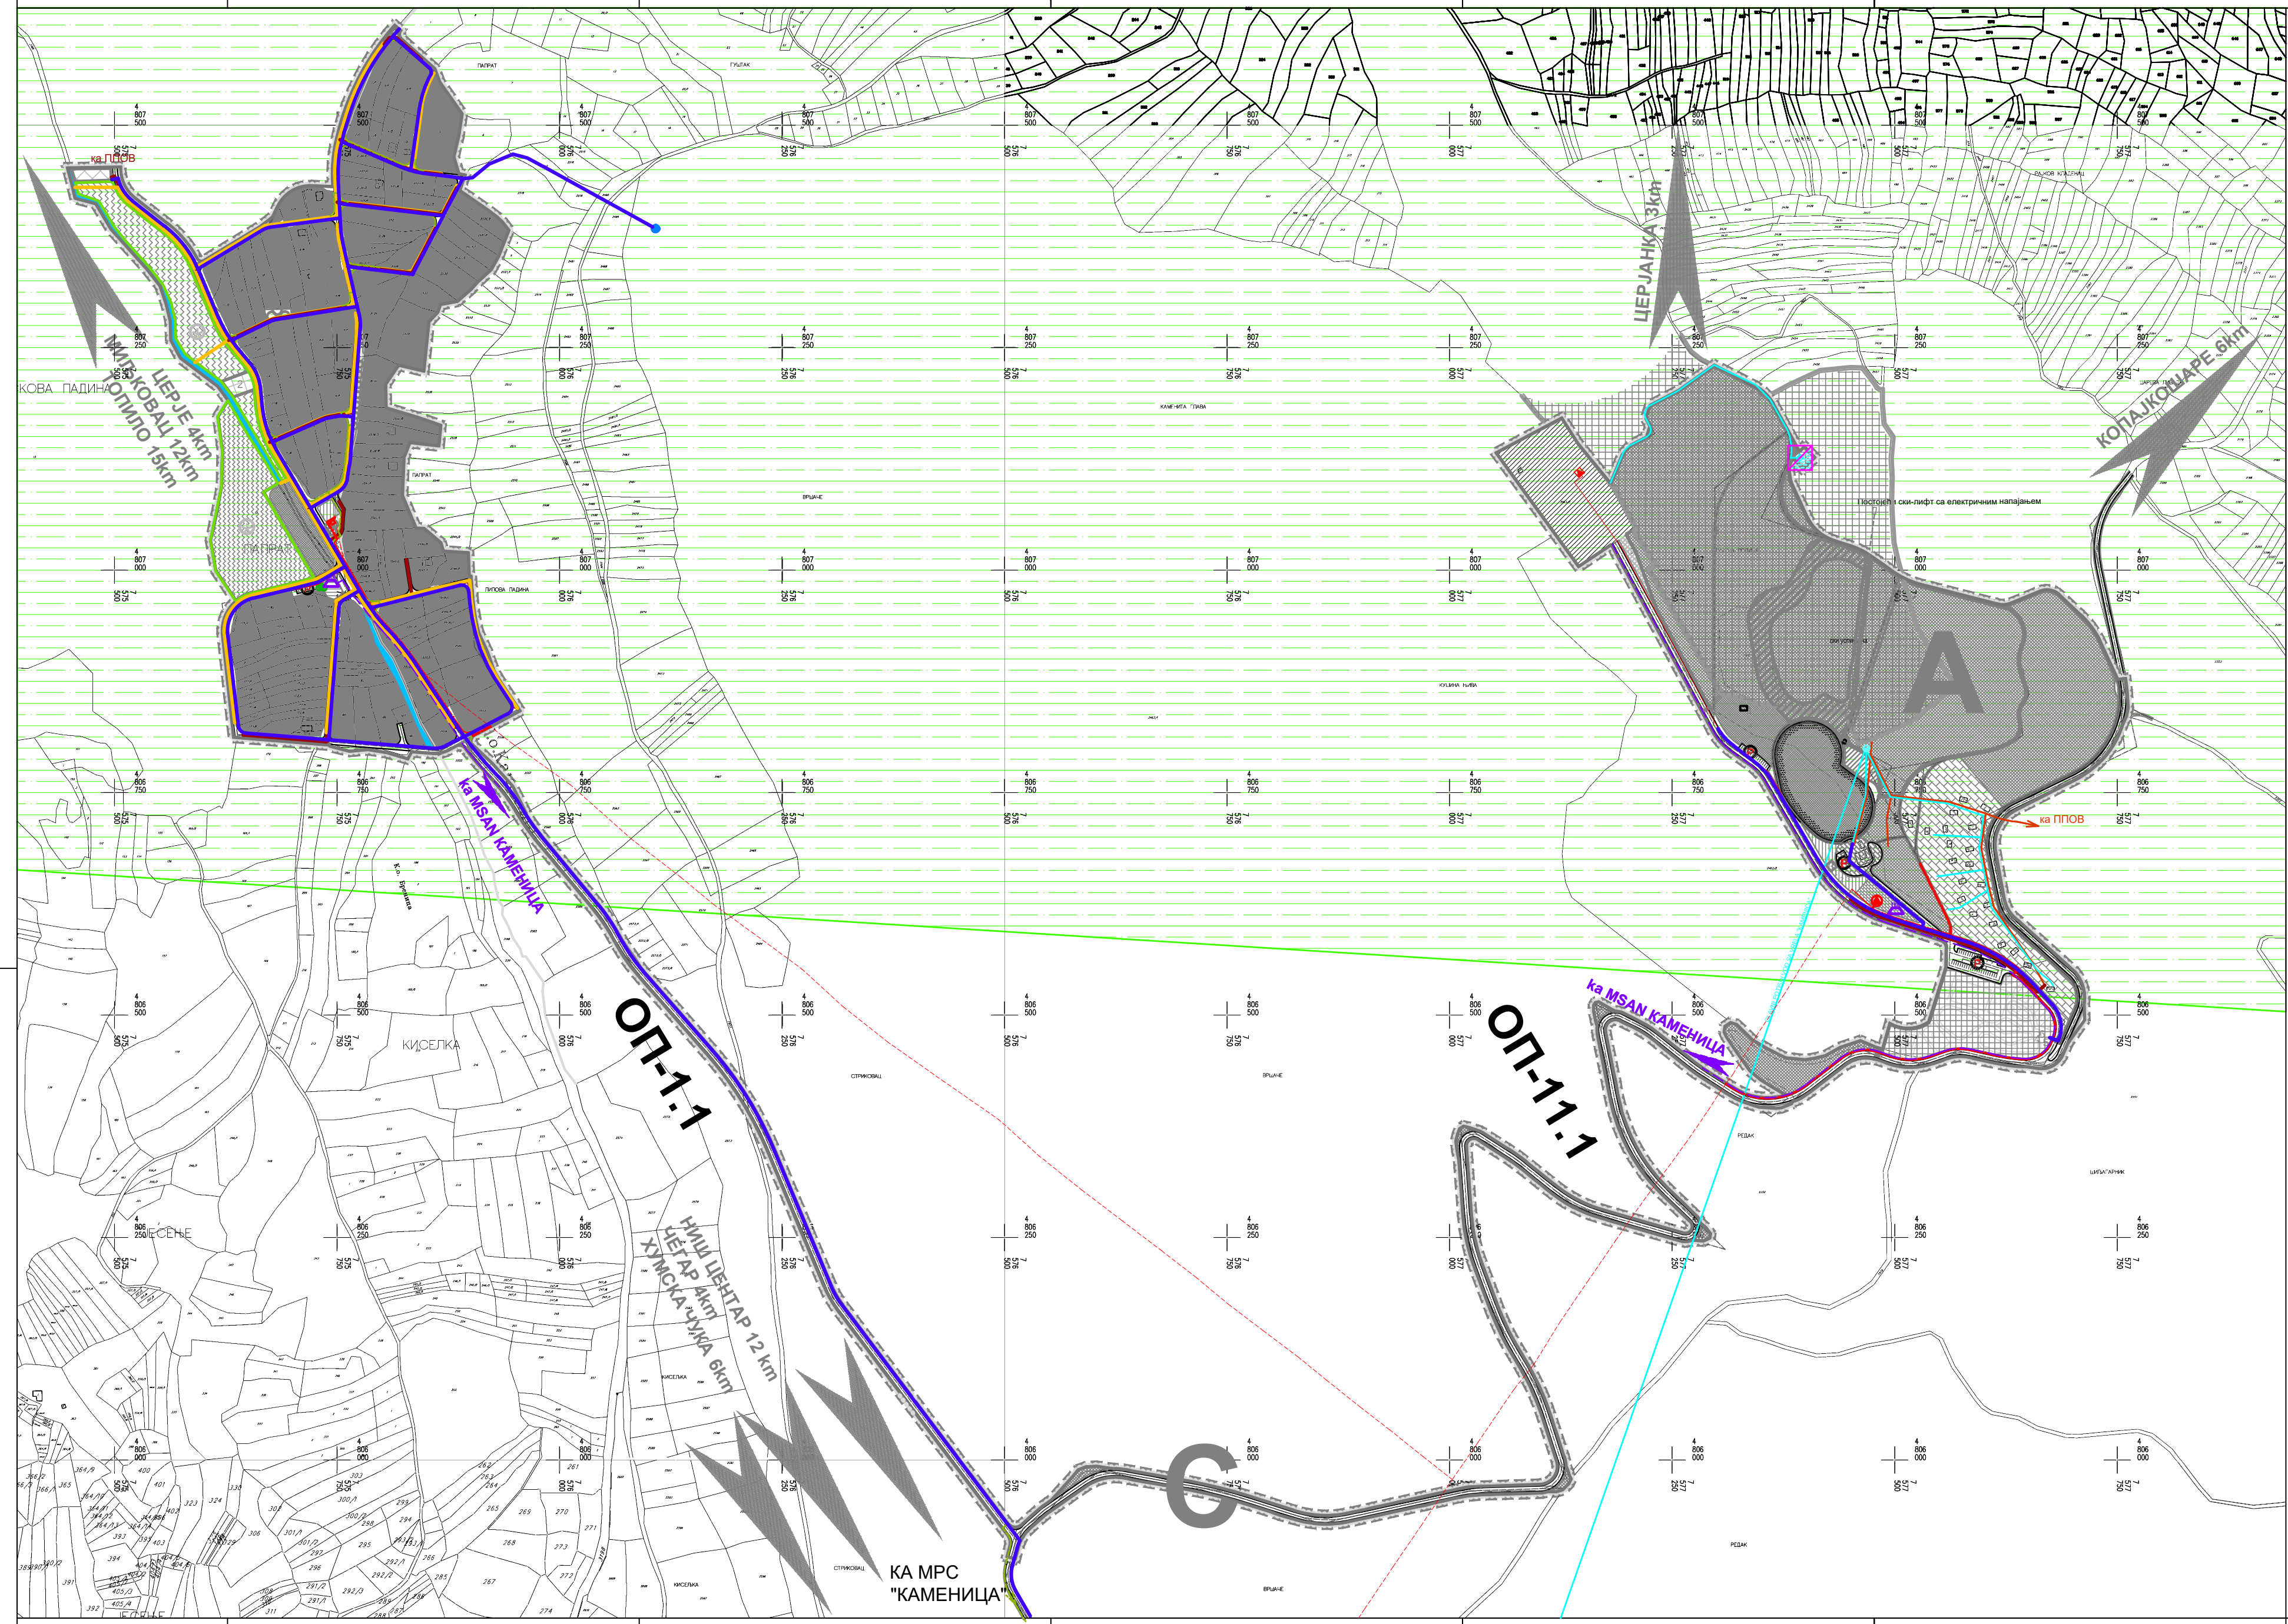

ГРАД НИШ
СКУПШТИНА ГРАДА НИША

**ПЛАН ДЕТАЉНЕ РЕГУЛАЦИЈЕ
ЗА ПОДРУЧЈЕ КАМЕНИЧКОГ ВИСА И ВИКЕНД НАСЕЉА
НА ПОТЕСУ КАМЕНИЦА - ЦЕРЈЕ**

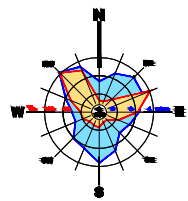

- Топографски план
- Својеручна мрежа
- Камена покривница
- Спорт и рекреација
- Спортско-рекреативни терени
- Помоћни објекти
- Земљиште и ствари покривања
- Комуналне делатности
- Категорија
- Становиште
- Постројење
- Постројење у туризму
- Зоне
- Зоне заштите

- КВ 10kV ПОСТОЈЕЋИ
- ДВ 10 kV ПОСТОЈЕЋИ
- КВ МЕШОВИТИ 10 kV и 0.4 kV ПЛАНИРАНИ
- ТС 100/4 kV ПОСТОЈЕЋА
- ТС 100/4 kV ПОСТОЈЕЋА (РЕКОНСТРУИШЕ СЕ)
- ТС 100/4 kV ПЛАНИРАНА
- КОМУНАЛНА ПЛАНИРАНА
- ТК КАБЛ ПОСТОЈЕЋИ
- ТК КАБЛ ПЛАНИРАНИ
- ИЗВОРИШТЕ - ПОСТОЈЕЋЕ
- ВОДОВОД - ПОСТОЈЕЋИ
- ВОДОВОД - ПЛАНИРАНИ
- ПОСТОЈЕЋИ РЕЗЕРВОАР
- ПЛАНИРАНИ РЕЗЕРВОАР
- КАНАЛИЗАЦИЈА ЗА ПОТРЕБЉЕНЕ ВОДЕ - ПОСТОЈЕЋА
- КАНАЛИЗАЦИЈА ЗА ПОТРЕБЉЕНЕ ВОДЕ - ПЛАНИРАНА
- КАНАЛИЗАЦИЈА ЗА АТМОСФЕРСКЕ ВОДЕ - ПЛАНИРАНА
- ДИСТРИБУТИВНА ГАСОВОДНА МРЕЖА ПРИТИСЦИ
- 20 kPa - ПЛАНИРАНА
- ШИРА ЗОНА САНИТАРНЕ ЗАШТИТЕ ИЗВОРИШТА "МЕРИШОВИЋ" (ЗОНА III)

**ИП ЗАВОД
ЗА УРБАНИЗАМ
НИШ**

29 - ПДР - 15
2022 2.5
Датум Верзија

ЕЛАБОРАТ
ПЛАН ДЕТАЉНЕ РЕГУЛАЦИЈЕ
ЗА ПОДРУЧЈЕ КАМЕНИЧКОГ ВИСА И
ВИКЕНД НАСЕЉА НА ПОТЕСУ
КАМЕНИЦА - ЦЕРЈЕ

Општина урбаниста
Др Милош Јежићкић, Пројекат (1:5000), датум извршења
Општина урбаниста
Милош Јежићкић, датум извршења
Општина урбаниста
Васил Стојановић, датум извршења

ПРИЛОГ
СИМБОЛ ПЛАНИРАНИХ И
ОБЈЕКТА ИНФРАСТРУКТУРЕ

Пројектор
Иван Грујић, датум извршења

1 : 2500