ГРАД НИШ
СКУПШТИНА ГРАДА НИША

ПЛАН ДЕТАЉНЕ РЕГУЛАЦИЈЕ НАСЕЉА ОСТРОВИЦА, НА ПОДРУЧЈУ ГРАДСКЕ ОПШТИНЕ НИШКА БАЊА

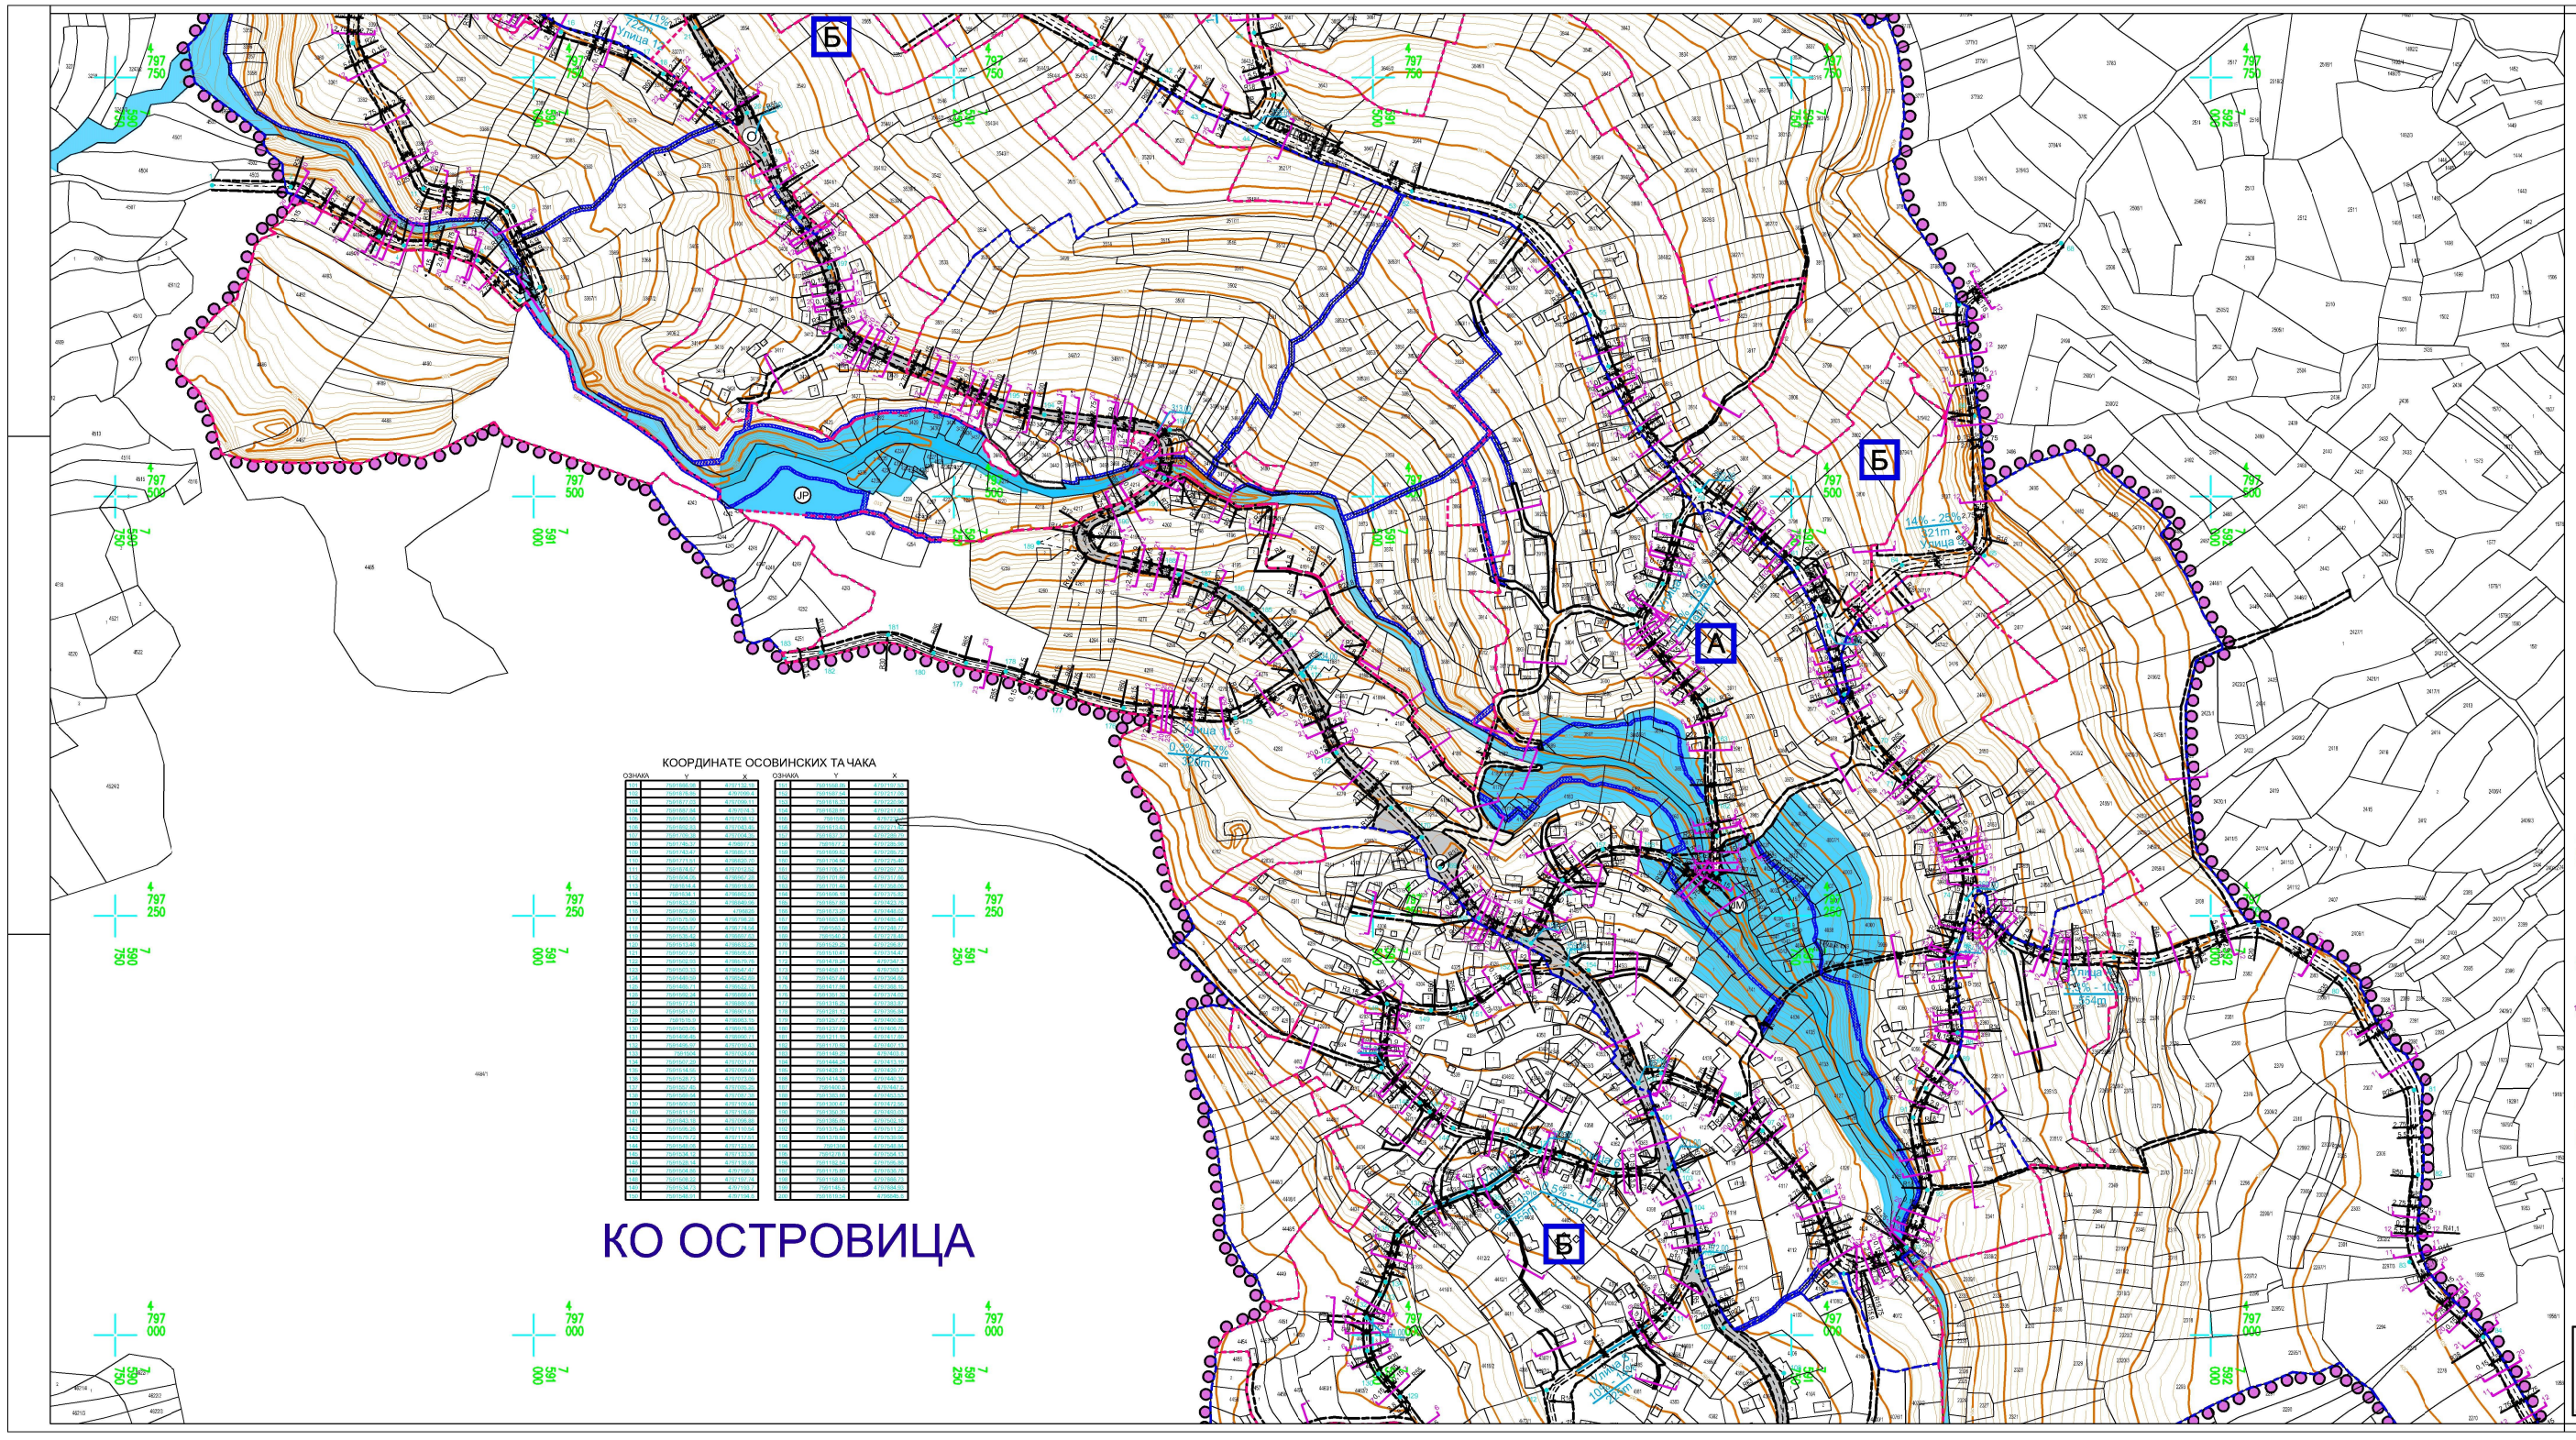

КООРДИНАТЕ ОСОВИНСКИХ ТАЧАКА

ОЗНАКА	Y	X
[illegible]	[illegible]	[illegible]

Легенда:

- Границе
- Граница Плана детаљне регулације
- Катастарско стање
- Граница грађевинског подручја
- Граница и ознака урбанистичке целине А, Б и
- Урбанистичка регулација
- Регулационна линија
- Осовина
- Коловоз
- Јавни паркинг
- Кота нивелете
- Кота терена
- Нагиб
- Дужина
- Координате осовинских тачака
- Попречни профили јавних саобраћајница
- Површине јавне намене
- ОГШТИНСКИ ПУТ ОП. II 33 - ПОСТОЈЕЋИ (веза Д11 I Б реда бр.43 Острвица - Равни Дел
- Јавна саобраћајница
- Пешачко - колски приступ
- Водно земљиште
- Постројење за пречишћавање отпадних вода - планирано (ПГОВ)
- Заштитни појас хидротехничке инфраструктуре

ЈП ЗАВОД ЗА УРБАНИЗАМ НИШ

Број: 27 - ГДР - 21
2023. 3.1.6
Датум

ЕЛАБОРАТ
ПЛАН ДЕТАЉНЕ РЕГУЛАЦИЈЕ НАСЕЉА ОСТРОВИЦА, НА ПОДРУЧЈУ ГРАДСКЕ ОПШТИНЕ НИШКА БАЊА

Руководилац израде елабората: Дипл.грађ.инжењер Лазар Ј. дипломирани грађ.инж.
Одговорни урбаниста: Дипл.грађ.инжењер Лазар Ј. дипломирани грађ.инж.
Сарадници: Милан Илић дипл.грађ.инж.
Ивана Бојановић, грађ.тех.

КАРТА
САОБРАЋАЈНА ИНФРАСТРУКТУРА
Катастарско-топографски план са елементима геодетског елабората за обележавање и карактеристичне елементе графичког јавног земљишта

Размера: 1:1000

Директор:
в.д. Ивана Гугић, дипл.инж.грађ.